SAMÞYKKT AF BYGGINGARFULLTRÚA
2. JÚLÍ 2014
555
BYGGINGARFULLTRÚINN Í VESTMANNAEYJUM

NR	DAGS.	BREYTING
A	26.03.13	FRÁRENNSLI FÆRT Á 1.HÆÐ
B	16.04.13	FRÁR. STOFNUM BREYTT.
C		
D		
E		
F		
G		
H		

SKÝRINGAR

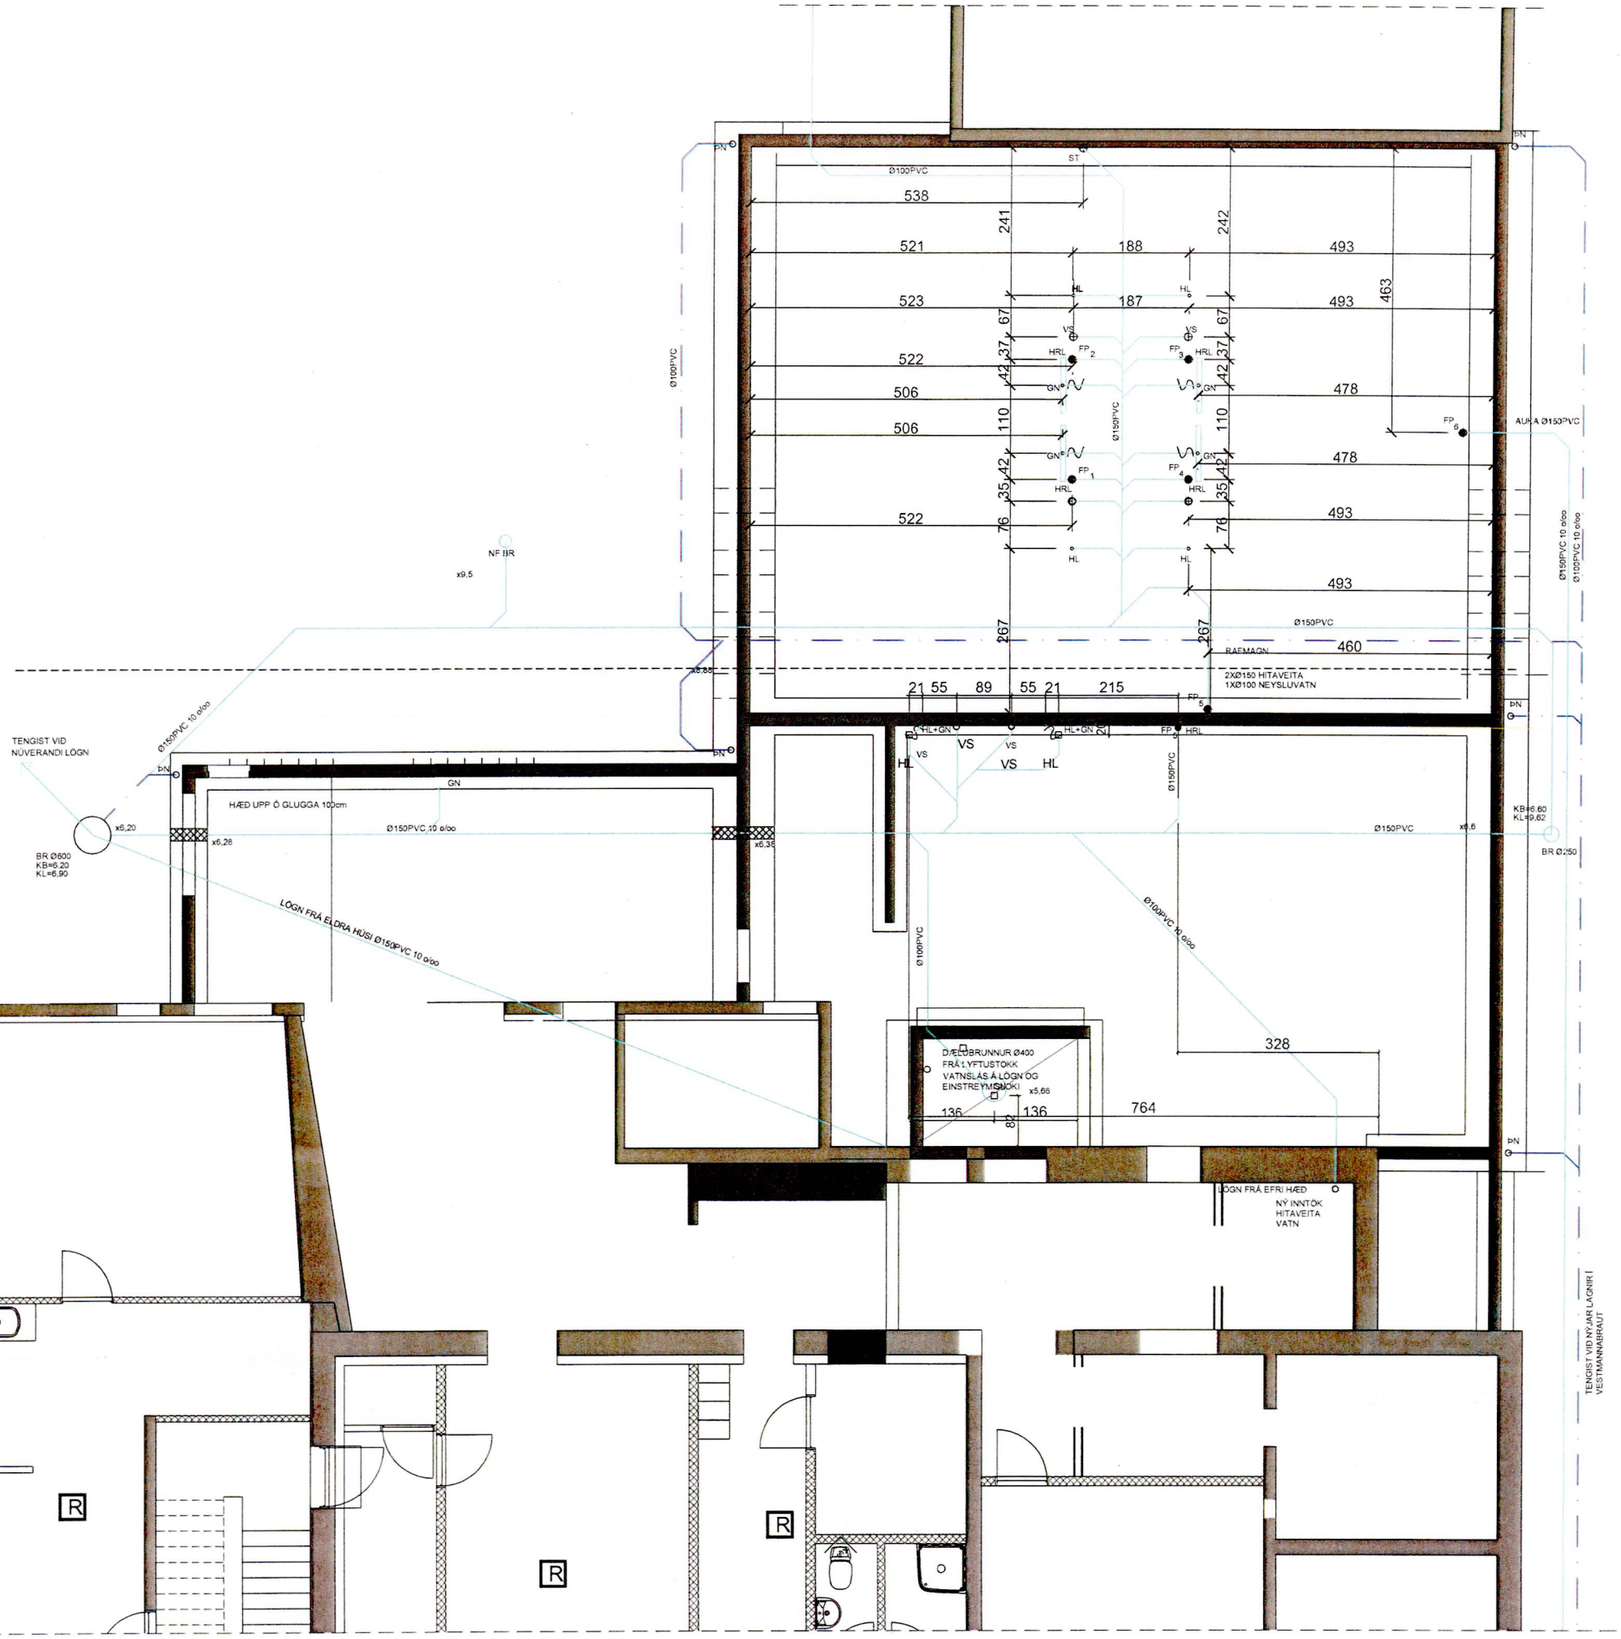

GRUNNMYND UNDIRSTÖÐUR FRÁRENNSLI M=1:50

tpz teiknistofa
Kirkjuvegi 23 900
Vestmannaeyjum
Sími 481-2711
tpz@teiknistofa.is
www.teiknistofa.is

Verkheiti
HÓTEL VESTMANNAEYJA
VESTMANNABRAUT 28

Verkefni
VIÐBYGGING
GRUNNMYND FRÁRENNSLI

ÚTG. DAGS	HANNAÐ	VERK.NR
15.04.15	BB	0405-2
YFIRFARIÐ	TEIKNAÐ	Mælikvarði
	EA/BB	1:50
TEIKN. NR	BREYTING	
311	B	

Samþykkt 7803 270963-5499