

1 2 3 4 5 6 7 8 9 10 11 12

SAMÞYKKT AF BYGGINGARFULLTRÖA  
2. JÚLÍ 2014  
BYGGINGARFULLTRÖUNN Í VESTMANNAEYJUM

NR	DAGS.	BREYTING
A		
B		
C		
D		
E		
F		
G		
H		

SKÝRINGAR

Blank area for notes and specifications.

**tpz**  
teiknistofa


Kirkjuvegi 23 900  
Vestmannaeyjum  
Sími 481-2711  
tpz@teiknistofa.is  
www.teiknistofa.is

Verkheiti  
HÓTEL VESTMANNAEYJA  
VESTMANNABRAUT 28

Verkefni  
VIÐBYGGING  
GRUNNMYND 2. HÆÐ FRÁRENNSLI

ÚTG. DAGS	HANNAÐ	VERK.NR
15.04.13	BB	0405-2
YFIRFARID	TEIKNAD	Mælikvarði
	BB/EA	1:50
TEIKN. NR	BREYTING	
314		

Samþykkt 18.3 27.09.13-07499

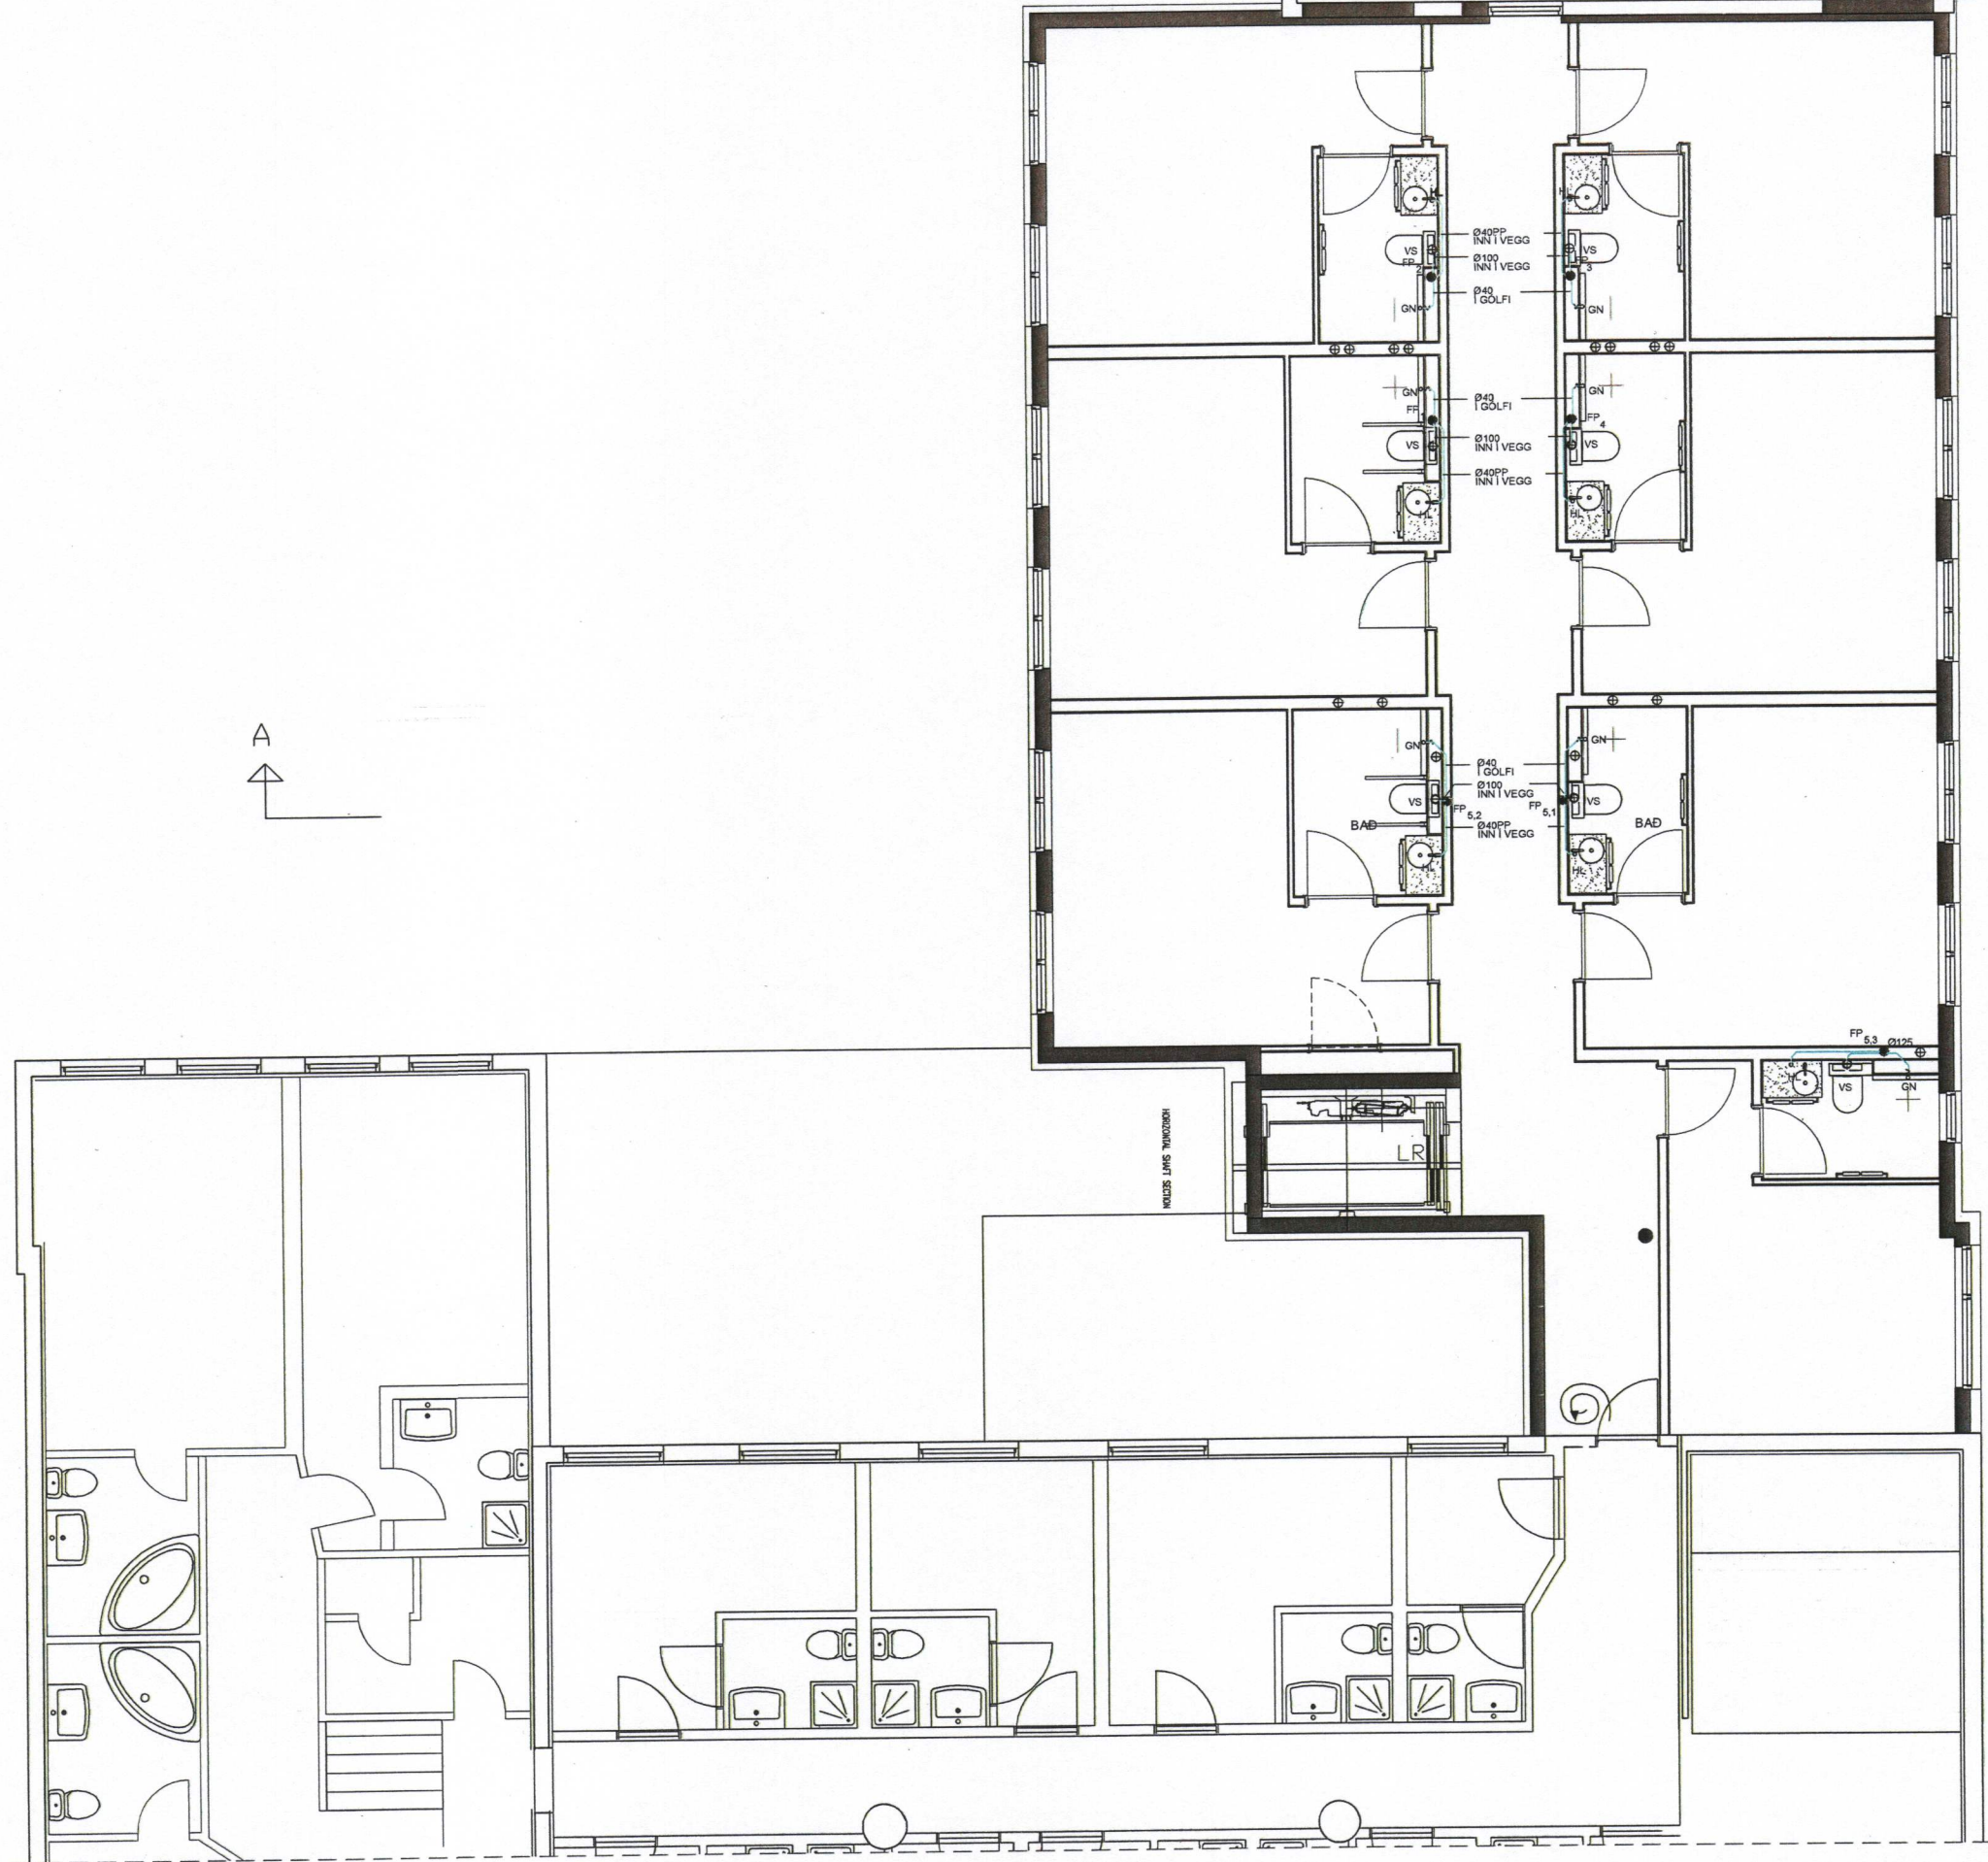

GRUNNMYND 2. HÆÐ FRÁRENNSLI M=1:50

