


1 2 3 4 5 6 7 8 9 10 11 12

SAMÞYKKT AF BYGGINGARFULLTRÚA
 2. JÚLÍ 2014
SSS
 BYGGINGARFULLTRÚNNI VESTMANNAEYJUM

NR	DAGS.	BREYTING
A		
B		
C		
D		
E		
F		
G		
H		

SKÝRINGAR

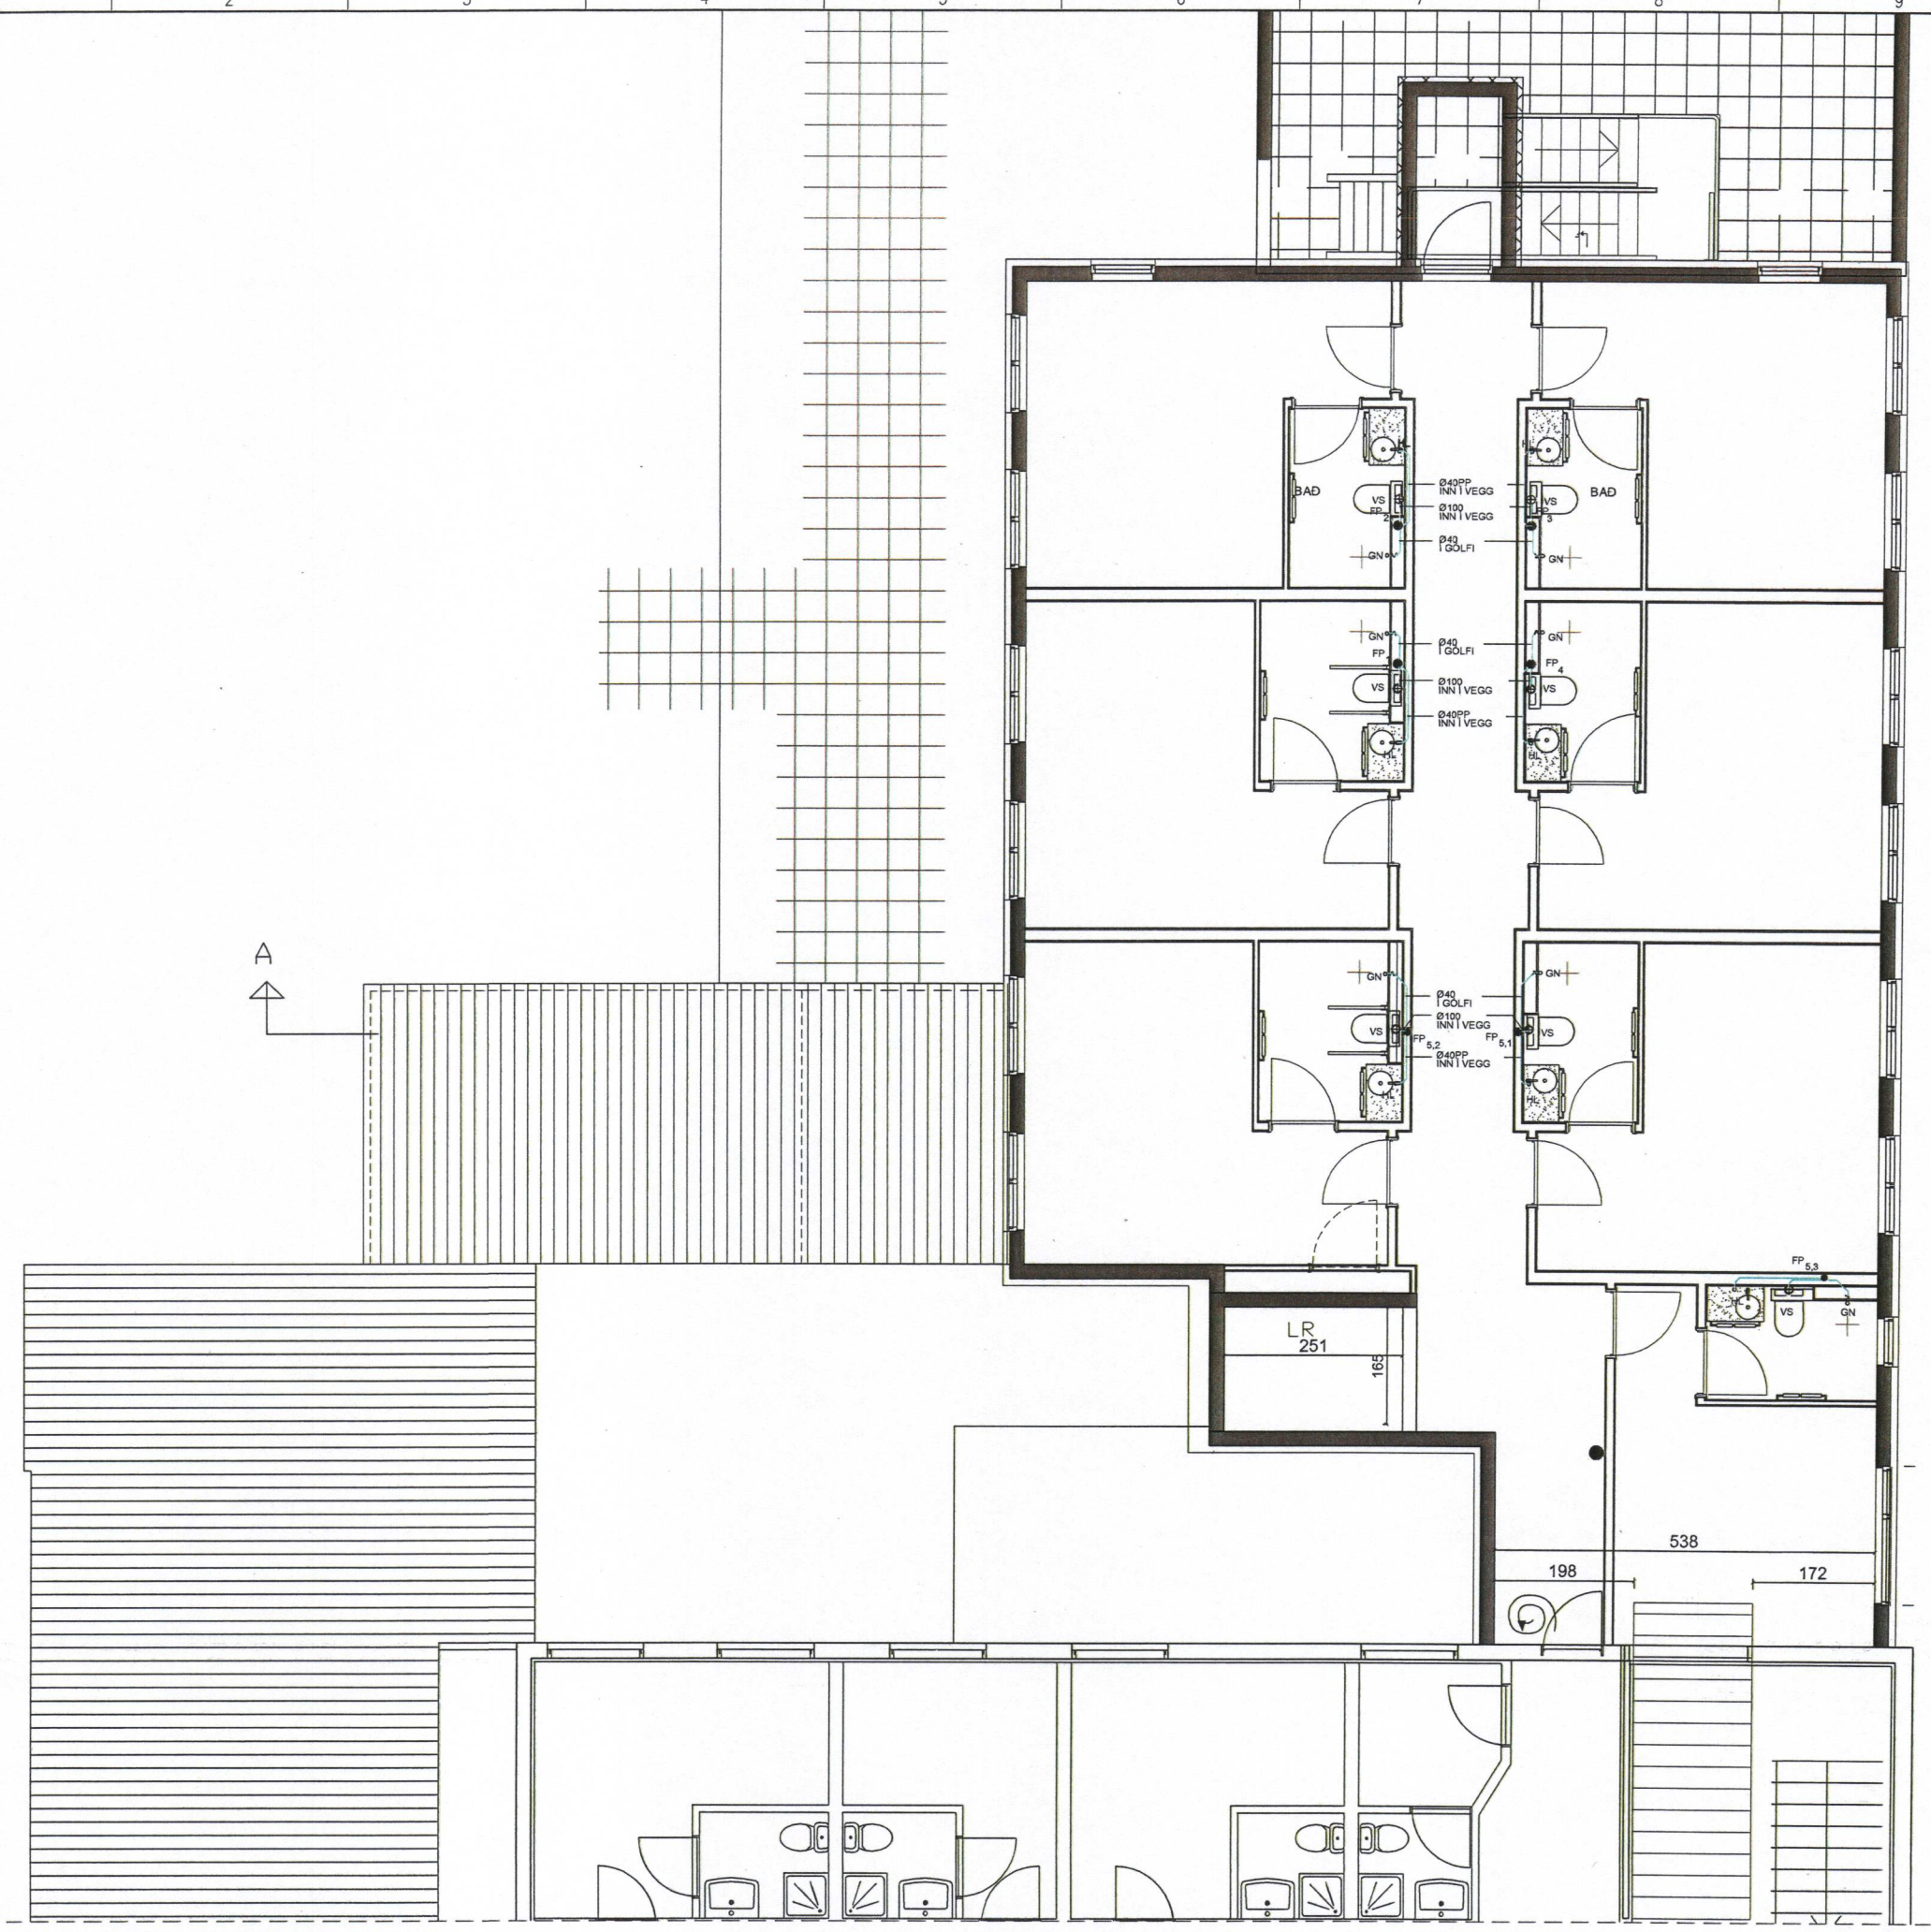

GRUNNMYND 3. HÆÐ FRÁRENNSLI M=1:50

tpz teiknistofa
 Kirkjuvegi 23 900 Vestmannaeyjum
 Sími 481-2711
 tpz@teiknistofa.is
 www.teiknistofa.is

Verkeiti
 HÓTEL VESTMANNAEYJA
 VESTMANNABRAUT 28

Verkefni
 VIÐBYGGING
 GRUNNMYND 3. HÆÐ FRÁRENNSLI

ÚTG. DAGS	HANNAÐ	VERK.NR
15.04.13	BB	0405-2
YFIRFARIÐ	TEIKNAD BB/EA	Mælikvarði 1:50

TEIKN. NR
315
 Breyting
 183 270963-5498