13130

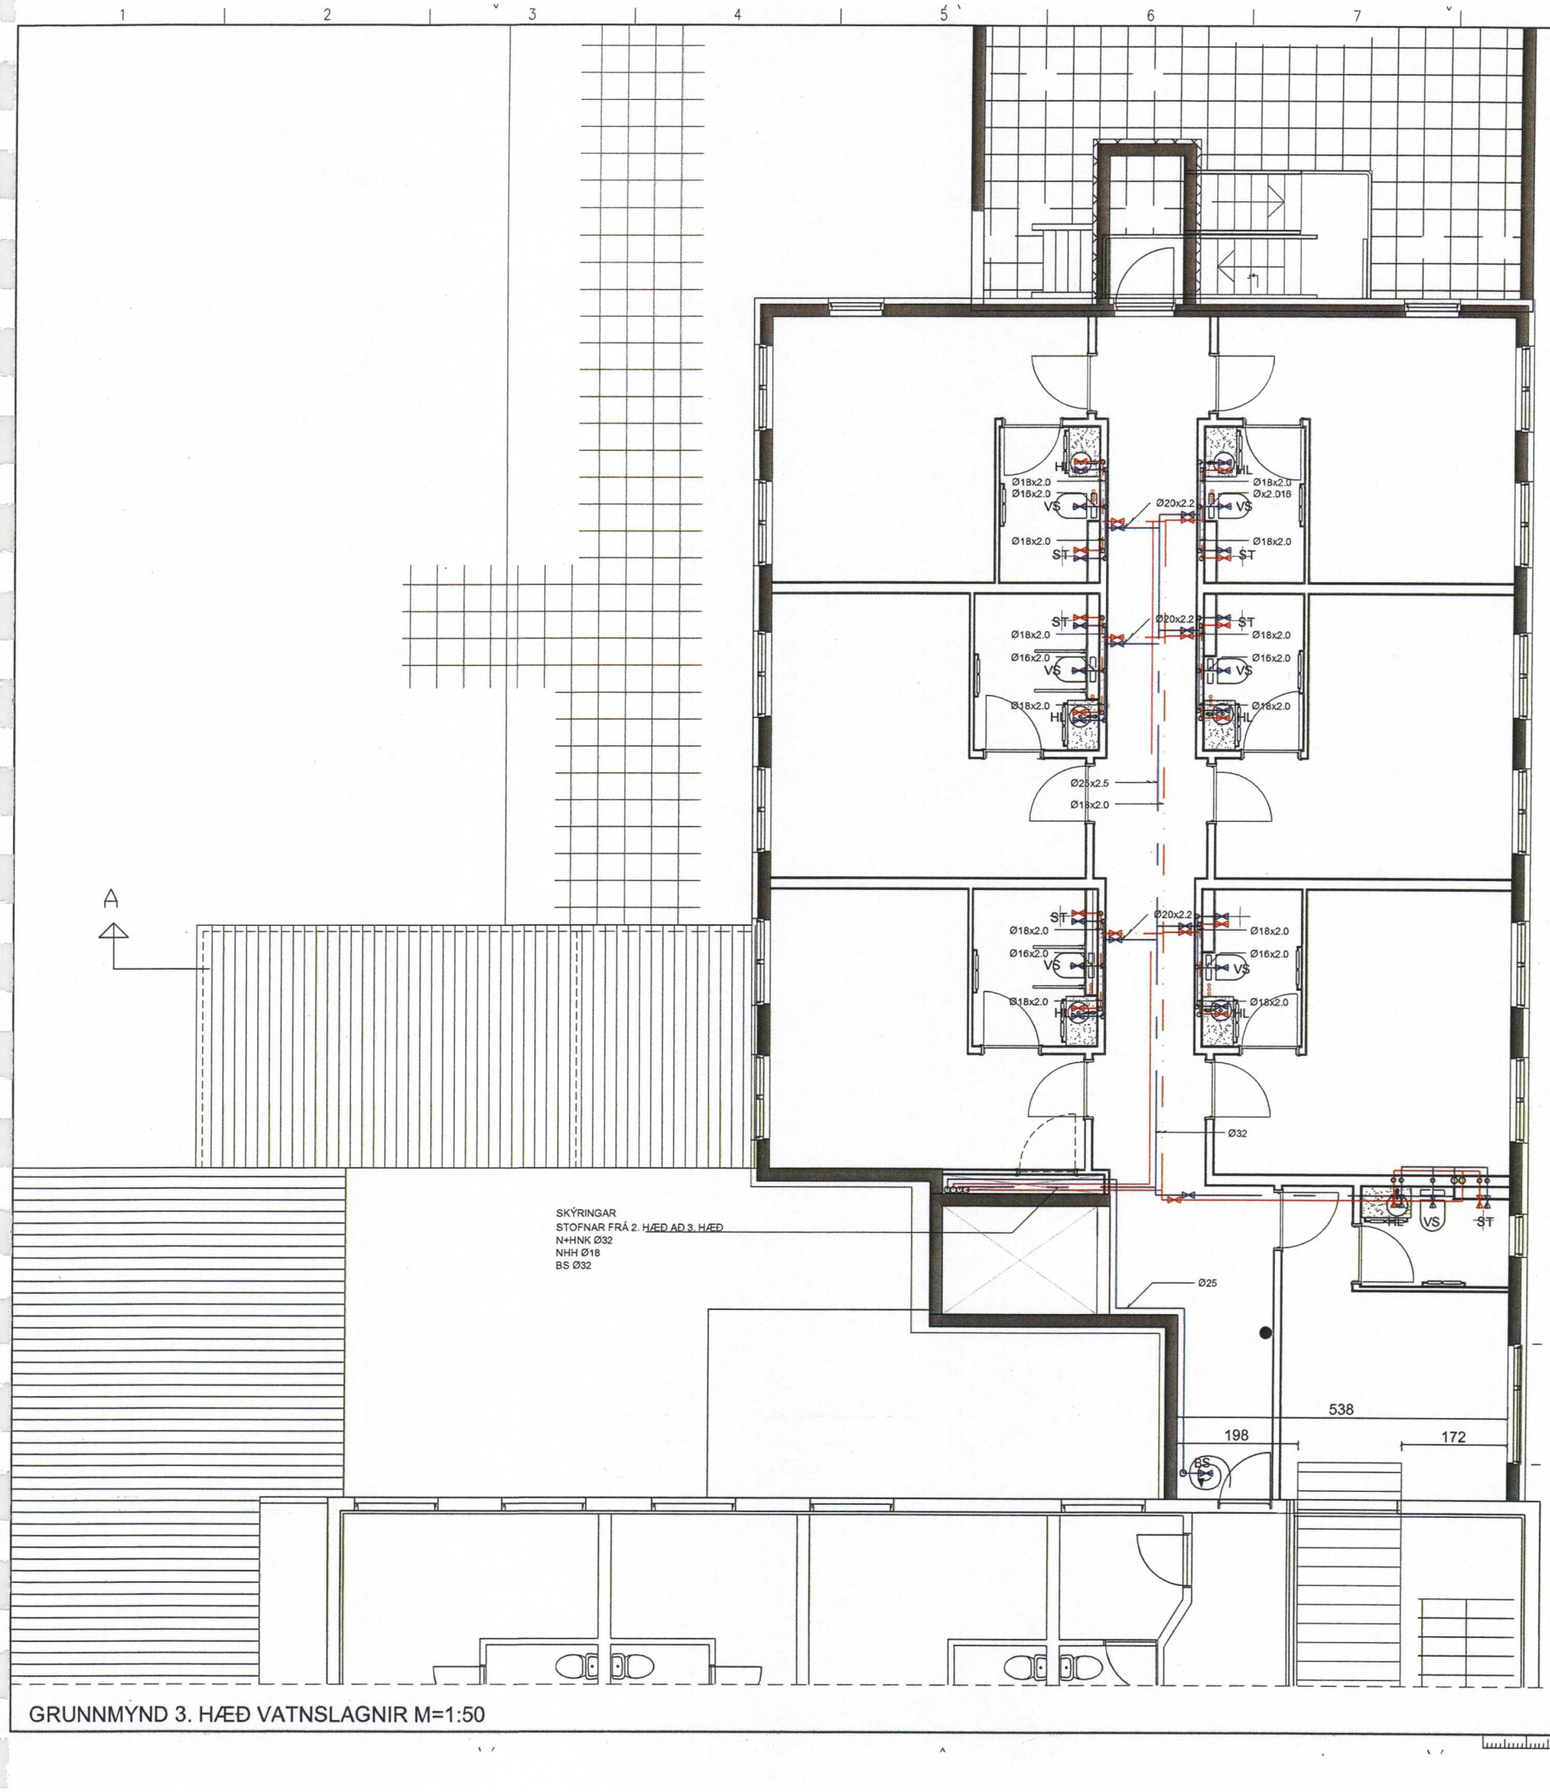

GRUNNMYND 3. HÆÐ VATNSLAGNIR M=1:50

SAMÞYKKT AF BYGGINGARFULLTRÚA
2. JÚLÍ 2014
BYGGINGARFULLTRÚINN Í VESTMANNAEYJUM

NR	DAGS.	BREYTING
A		
B		
C		
D		
E		
F		
G		
H		

SKÝRINGAR

tpz teiknistofa
Kirkjuvegi 23 900
Vestmannaeyjum
Sími 481-2711
tpz@teiknistofa.is
www.teiknistofa.is

Verkheiti
HÓTEL VESTMANNAEYJA
VESTMANNABRAUT 28

Verkefni
VIÐBYGGING
GRUNNMYND 3. HÆÐ VATNSLAGNIR

ÚTG. DAGS	HANNAÐ	VERK.NR
DES. 2012	PZ	0405-2
YFIRFARIÐ	TEIKNAÐ	Mælikvarði
	EA	1:50
TEIKN. NR	BREYTING	
324		

Samþykkt 1993 270963-5495