

SAMÞYKKT AF BYGGINGARFULLTRÚA

2. JÚLÍ 2014


SSB

BYGGINGARFULLTRÚA Í VESTMANNABRAUT 28

NR	DAGS.	BREYTING
A		
B		
C		
D		
E		
F		
G		
H		

SKÝRINGAR

1. HÆÐ
 VARMATAP 15.76kw
 STOFN AD UPPBLÖNDURKERFI
 Ø22mm SV/PRESSUF.
 STOFN KJALLARI AD 1 HÆÐ
 Ø42mm SV/PRESSUF.

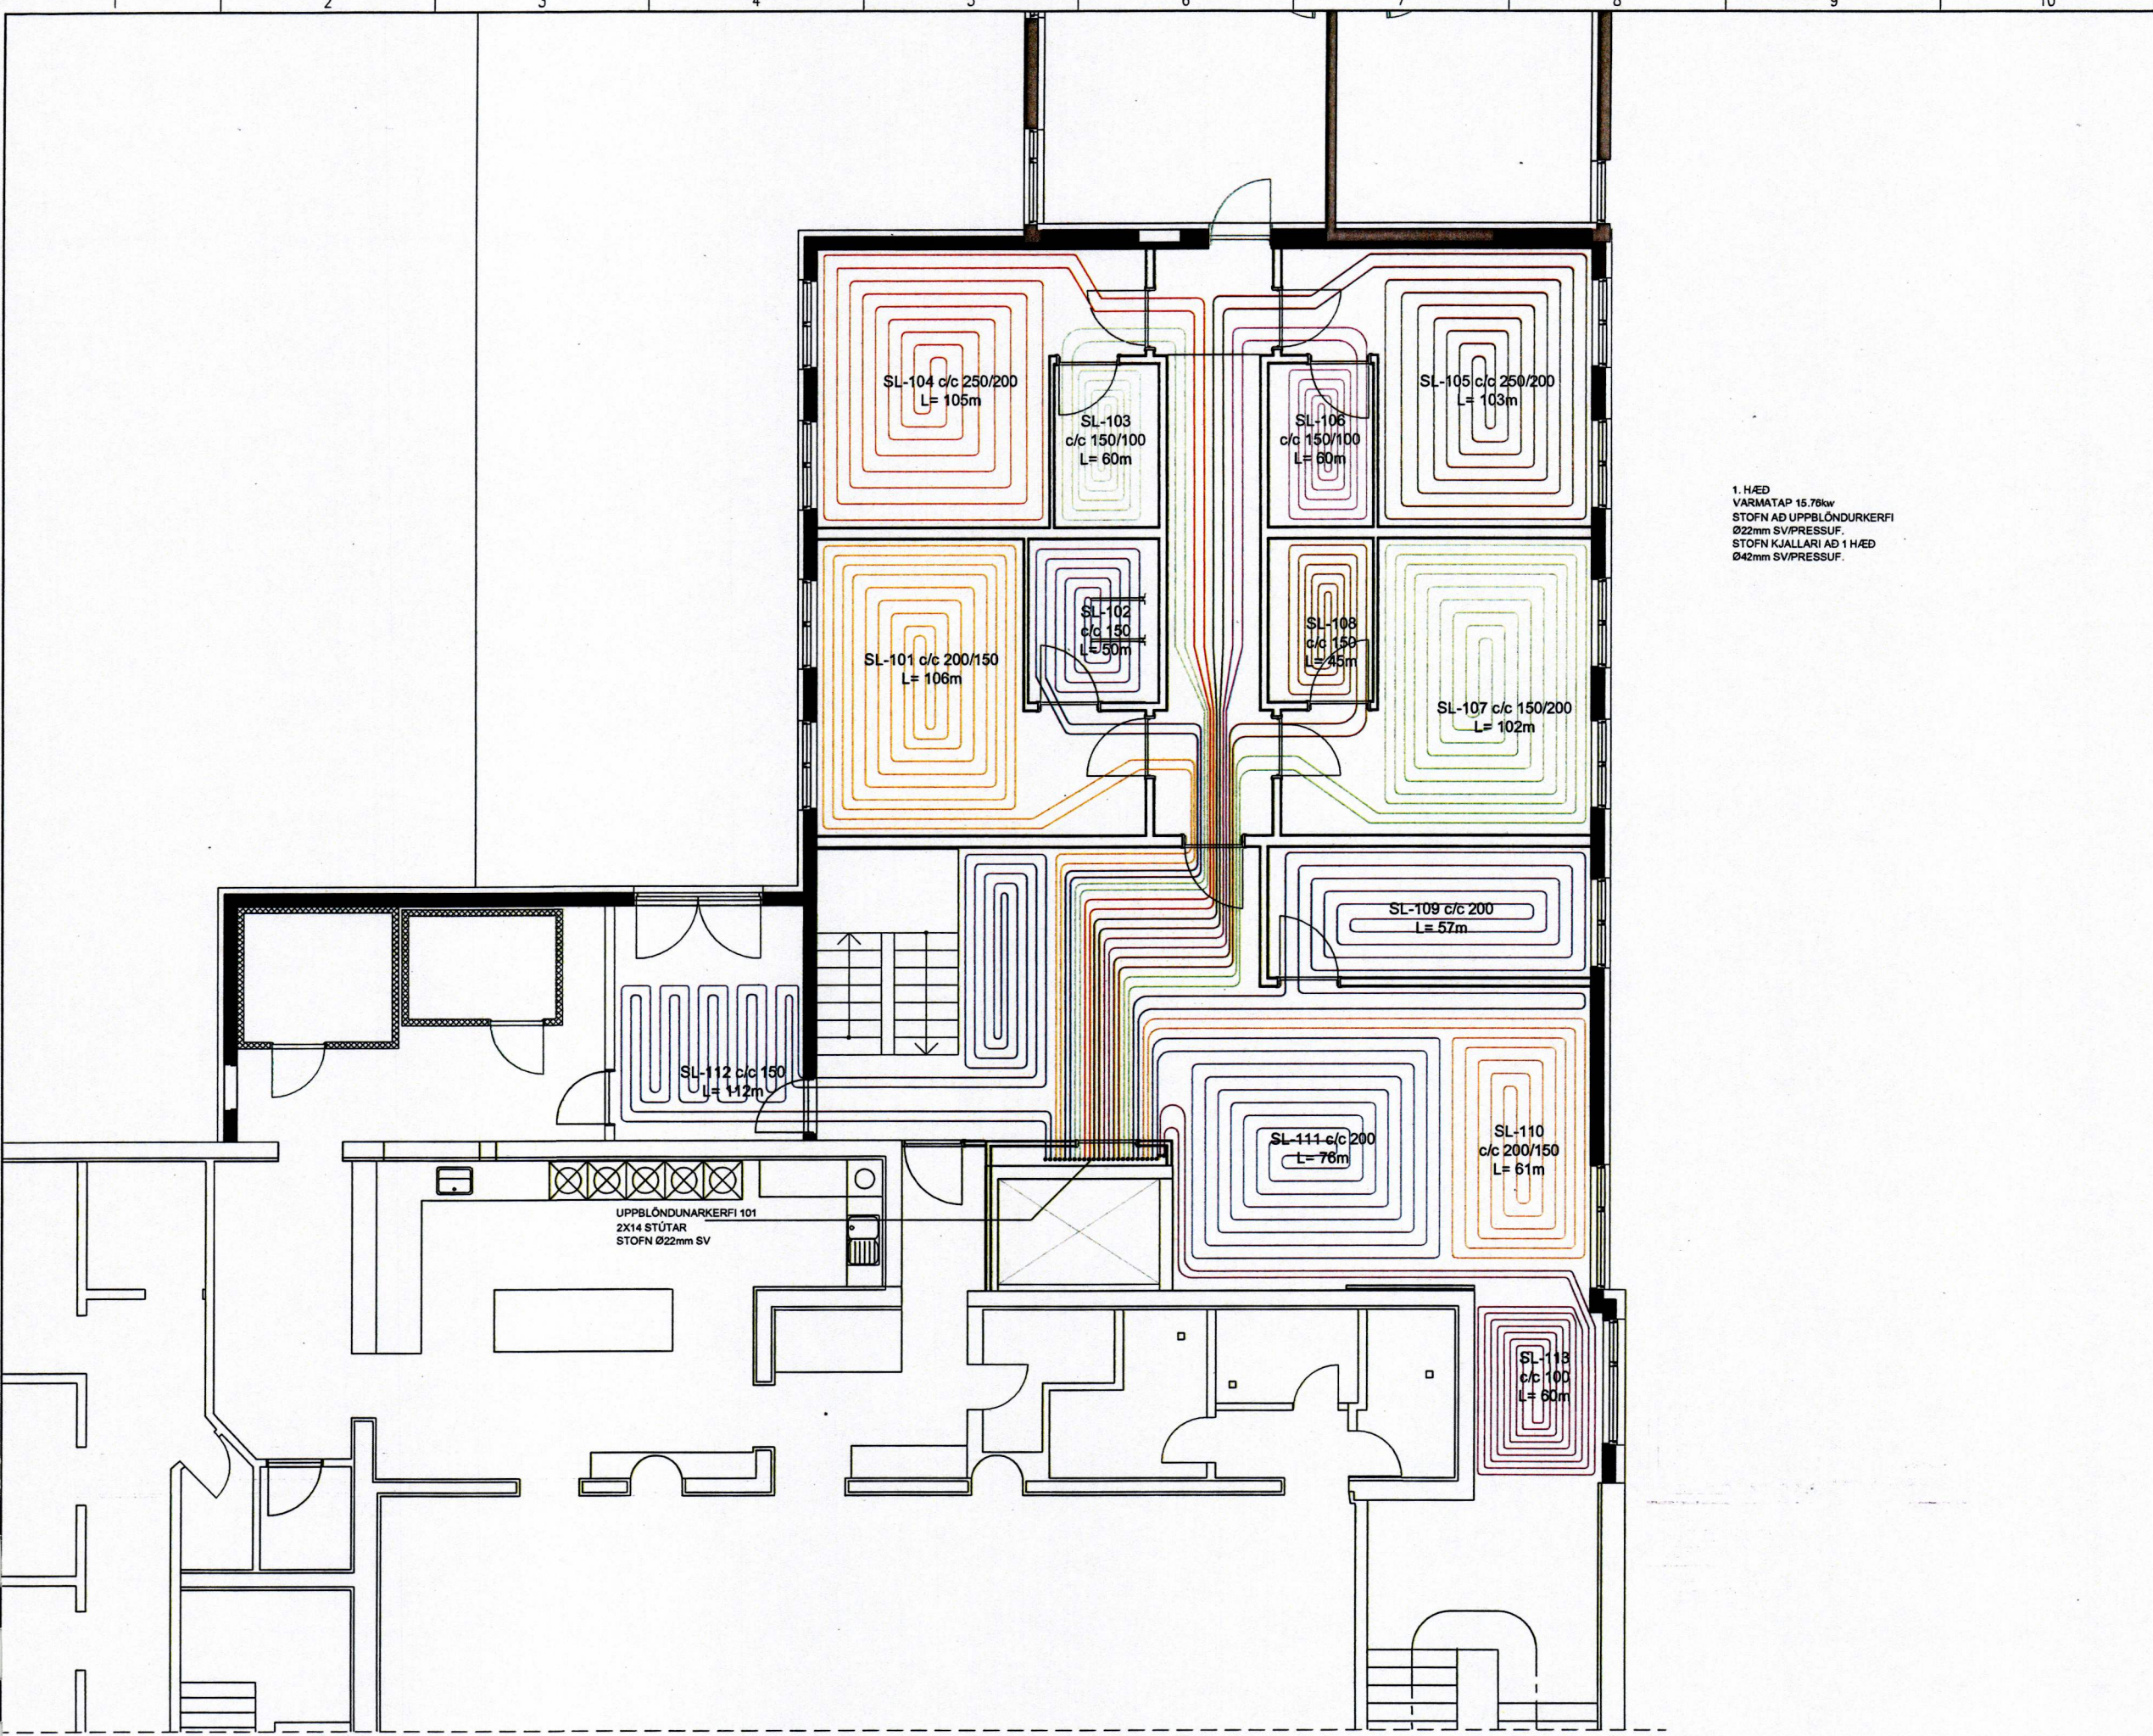

GRUNNMYND 1. HÆÐ HITALAGNIR M=1:50

tpz teiknistofa
 Kirkjuvegi 23 900 Vestmannaeyjum Sími 481-2711 tpz@teiknistofa.is www.teiknistofa.is

Verkefni
 HÓTEL VESTMANNAEYJA VESTMANNABRAUT 28

Verkefni
 VIÐBYGGING GRUNNMYND 1. HÆÐ HITALAGNIR

ÚTG. DAGS	HANNAÐ	VERK.NR
JAN. 2013	PZ	0405-2
YFIRFARID	TEIKNAD	Mælikvarði
	EA	1:50

TEIKN. NR	BREYTING
332	

Samþykkt 270963-5445