


SAMÞYKKT AF BYGGINGARFULLTRÚA
 2. JÚLÍ 2014
 SSB
 BYGGINGARFULLTRÚNNI Í VESTMANNAEYJUM

NR	DAGS.	BREYTING
A		
B		
C		
D		
E		
F		
G		
H		

SKÝRINGAR

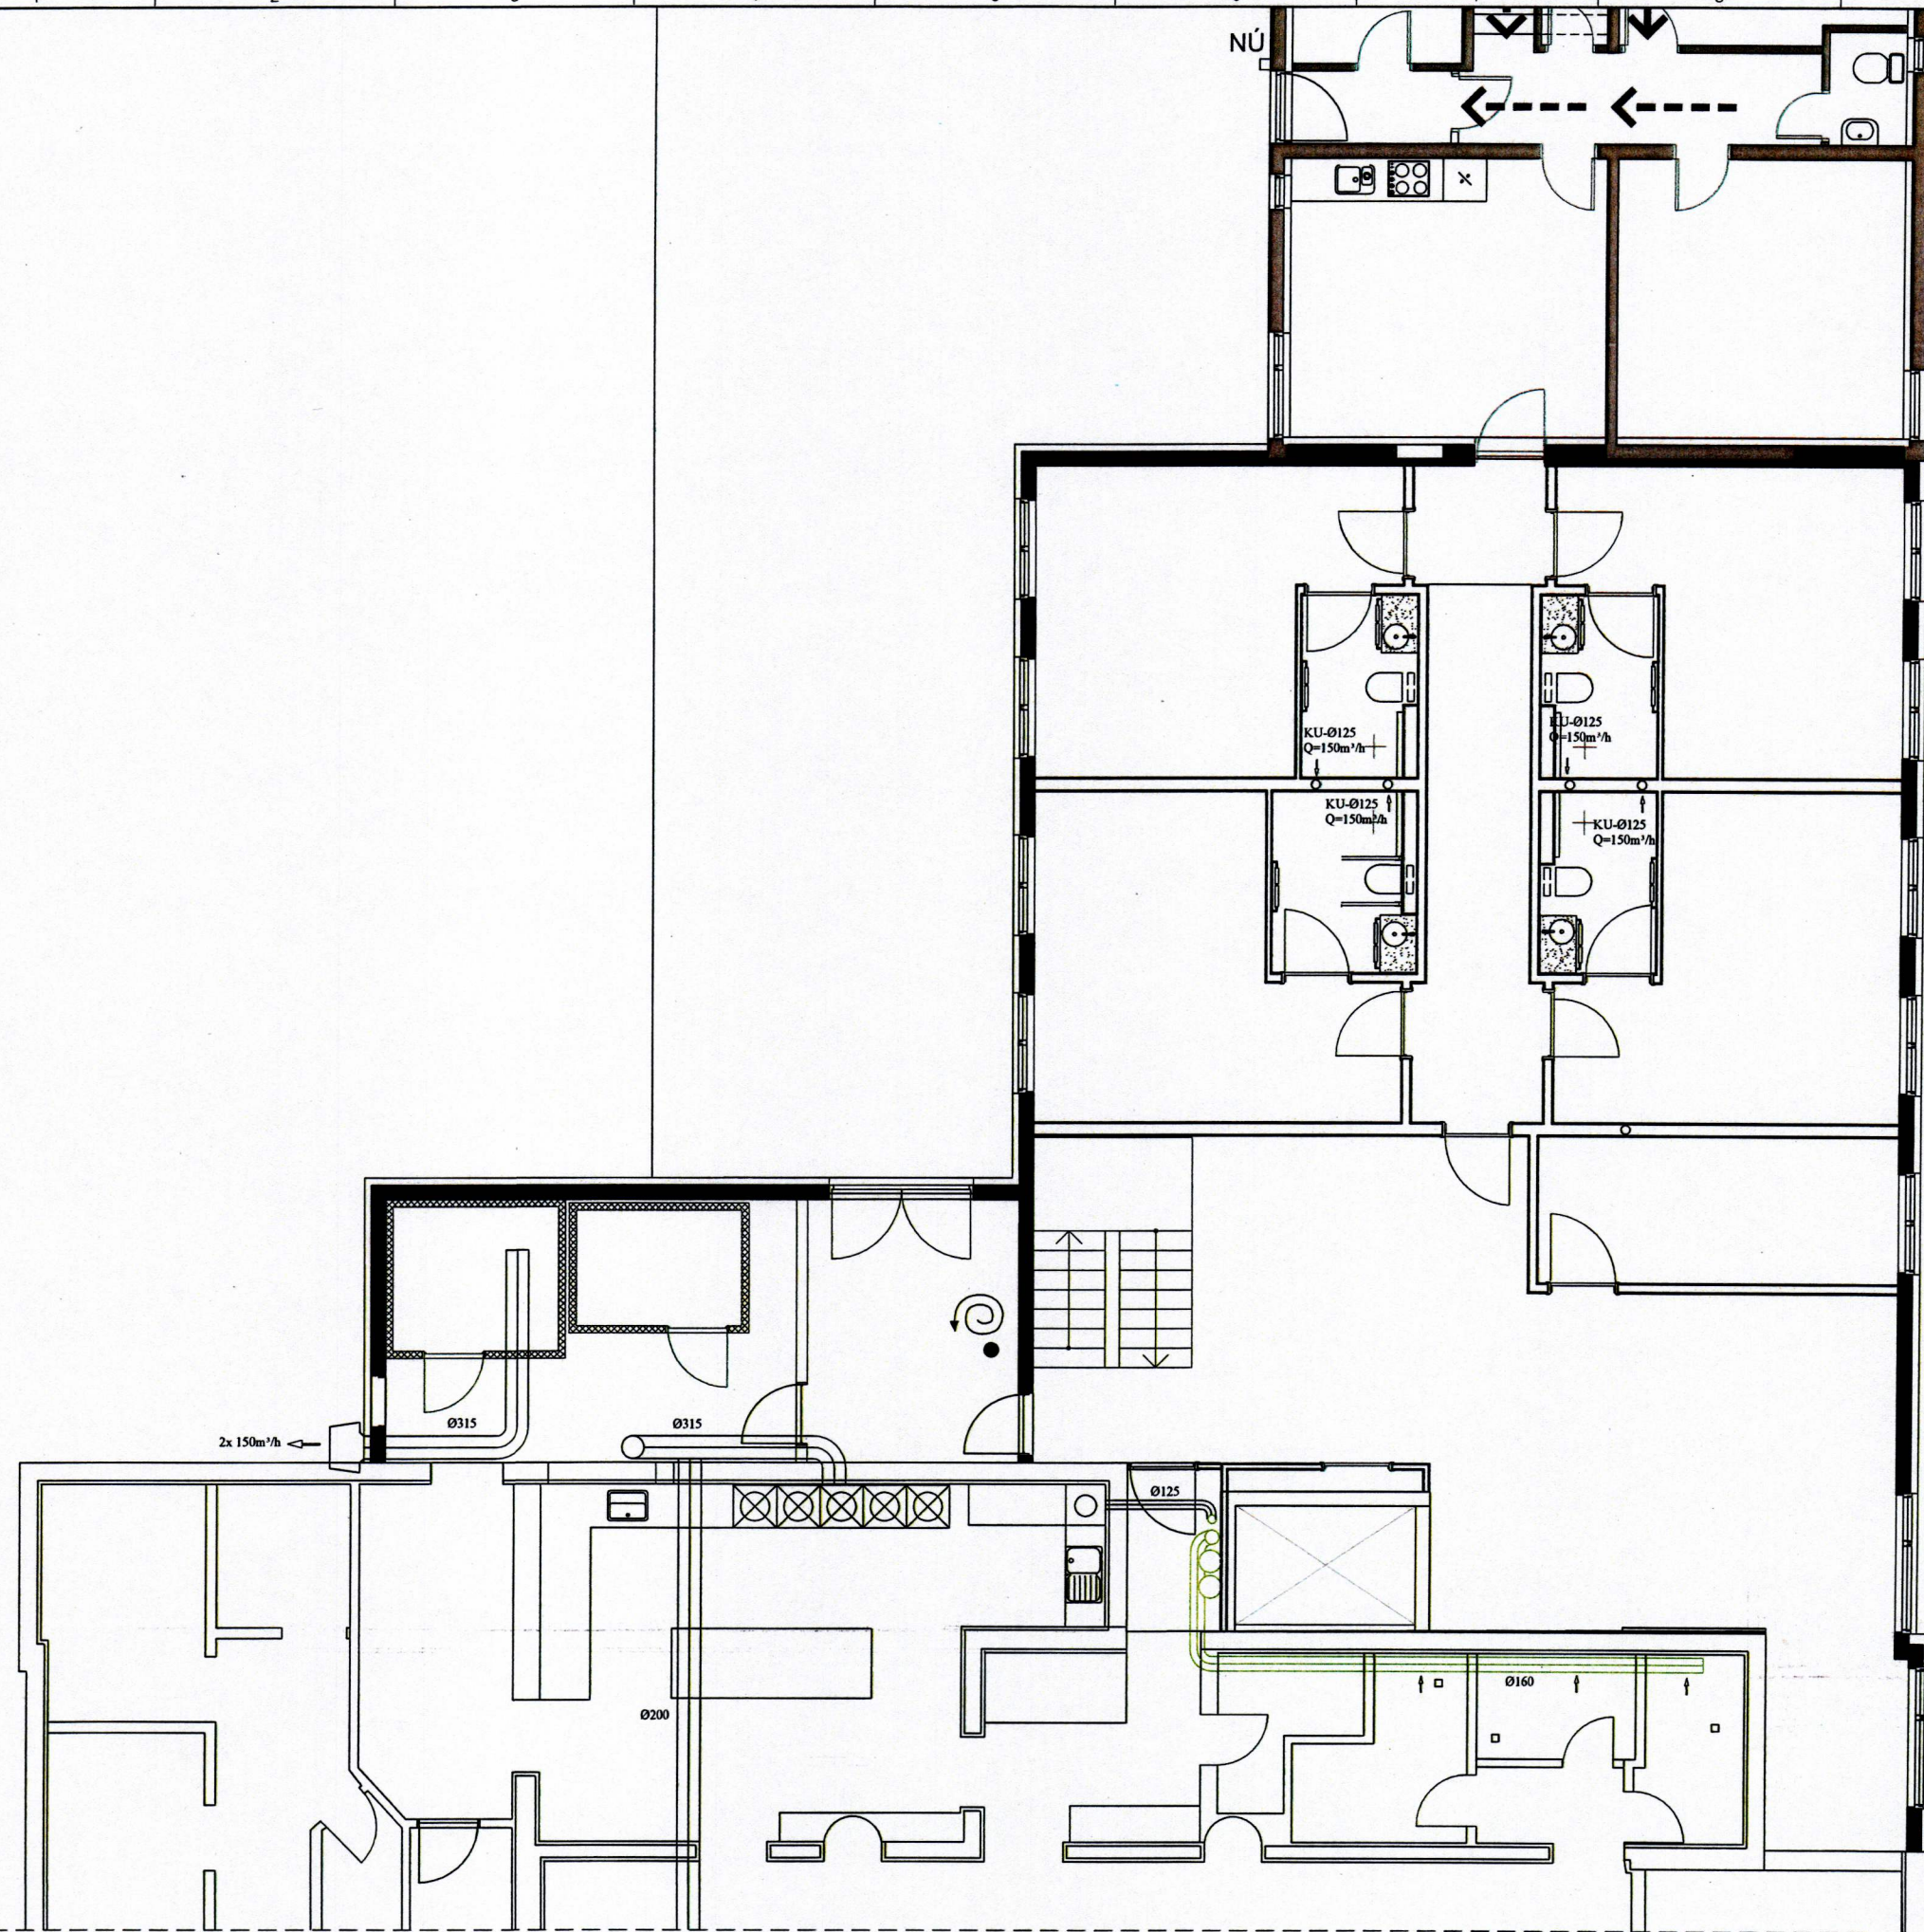

GRUNNMYND 1. HÆÐ LOFTRÆSTING M=1:50

tpz
 teiknistofa

Kirkjuvegi 23 900
 Vestmannaeyjum
 Sími 481-2711
 tpz@teiknistofa.is
 www.teiknistofa.is

Verkhelti
 HÓTEL VESTMANNAEYJA
 VESTMANNABRAUT 28

Verkefni
 VIÐBYGGING
 GRUNNMYND 1. HÆÐ LOFTRÆSTING

ÚTG. DAGS JAN. 2013	HANNAÐ PZ	VERK.NR 0405-2
------------------------	--------------	-------------------

YFIRFARID	TEIKNAD EA	Mælikvarði 1:50
-----------	---------------	--------------------

TEIKN. NR 342	BREYTING
------------------	----------

Sigurður 22563-546