


SSK

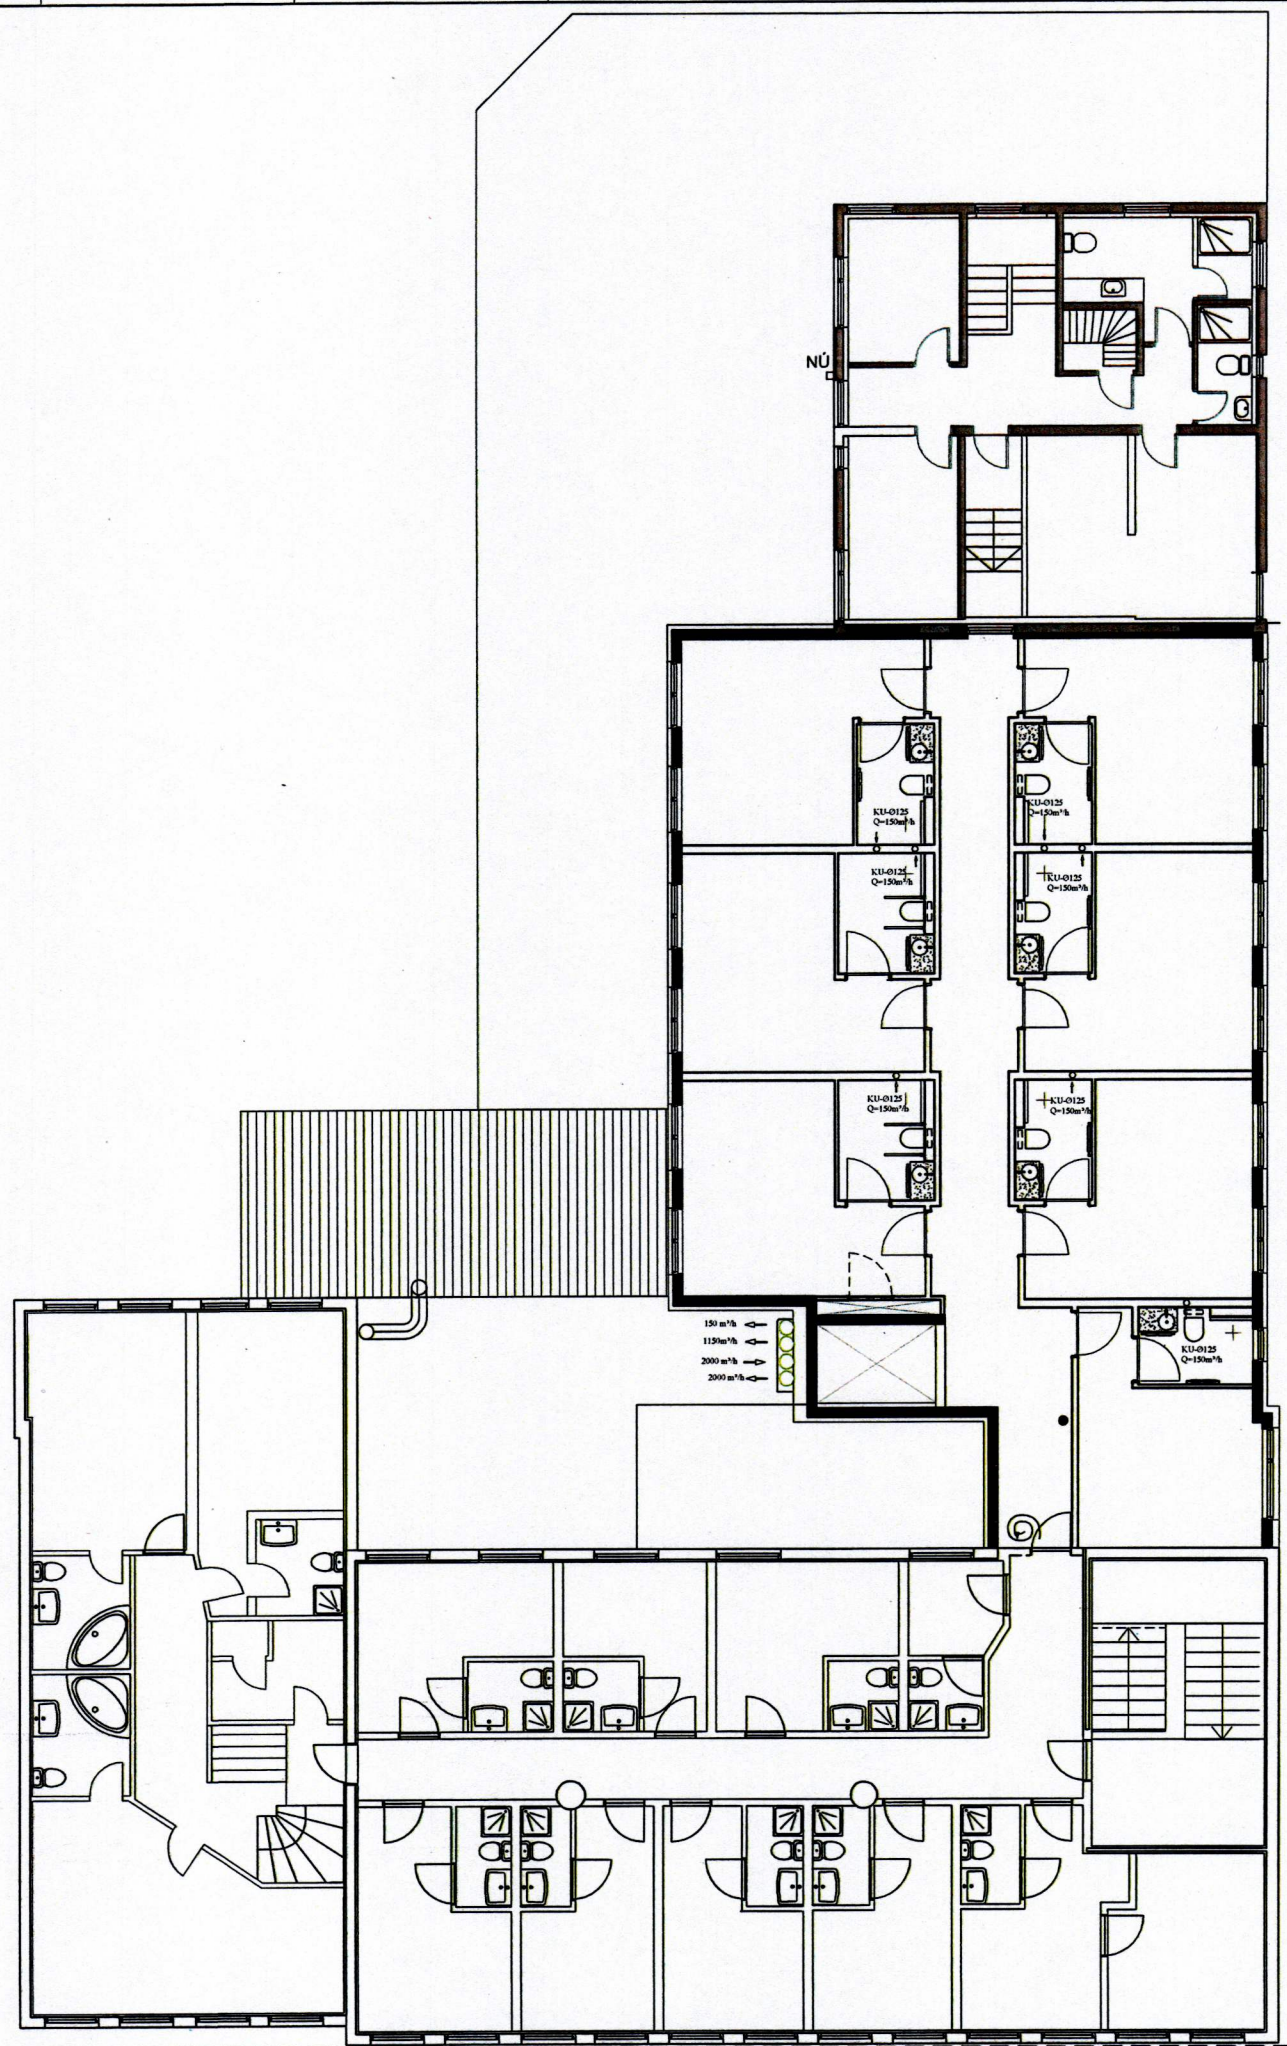

| NR | DAGS. | BREYTING |
|----|-------|----------|
| A | | |
| B | | |
| C | | |
| D | | |
| E | | |
| F | | |
| G | | |
| H | | |

SKÝRINGAR

Blank area for notes or descriptions.

tpz
teiknistofa

Kirkjuvegi 23 900
Vestmannaeyjum
Sími 481-2711
tpz@teiknistofa.is
www.teiknistofa.is

Verkefni
HÓTEL VESTMANNAEYJA
VESTMANNABRAUT 28

Verkefni
VIÐBYGGING
GRUNNMYND 2. HÆÐ LOFTRÆSTING

| ÚTG. DAGS | HANNAÐ | VERK.NR |
|-----------|---------|------------|
| JAN. 2013 | PZ | 0405-2 |
| YFIRFARIÐ | TEIKNAD | Mælikvarði |
| | EA | 1:50 |

| TEIKN. NR | BREYTING |
|-----------|----------|
| 343 | |

270963-5449

GRUNNMYND 2. HÆÐ LOFTRÆSTING M=1:50