

SAMÞYKKT AF BYGGINGARFULLTRÚA  
2. JÚLÍ 2014  
BYGGINGARFULLTRÚNNI VESTMANNAEYJUM

NR	DAGS.	BREYTING
A		
B		
C		
D		
E		
F		
G		
H		

SKÝRINGAR

Blank area for notes or descriptions.

**tpz**  
teiknistofa


Kirkjuvegi 23 900  
Vestmannaeyjum  
Sími 481-2711  
tpz@teiknistofa.is  
www.teiknistofa.is

Verkefni  
HÓTEL VESTMANNAEYJA  
VESTMANNABRAUT 28

Verkefni  
VIÐBYGGING  
GRUNNMYND 4. HÆÐ LOFTRÆSTING

ÚTG. DAGS	HANNAÐ	VERK.NR
JAN. 2013	PZ	0405-2
YFIRFARID	TEIKNAD	Mælikvarði
	EA	1:50
TEIKN. NR	BREYTING	
345		

1323 270903-5449

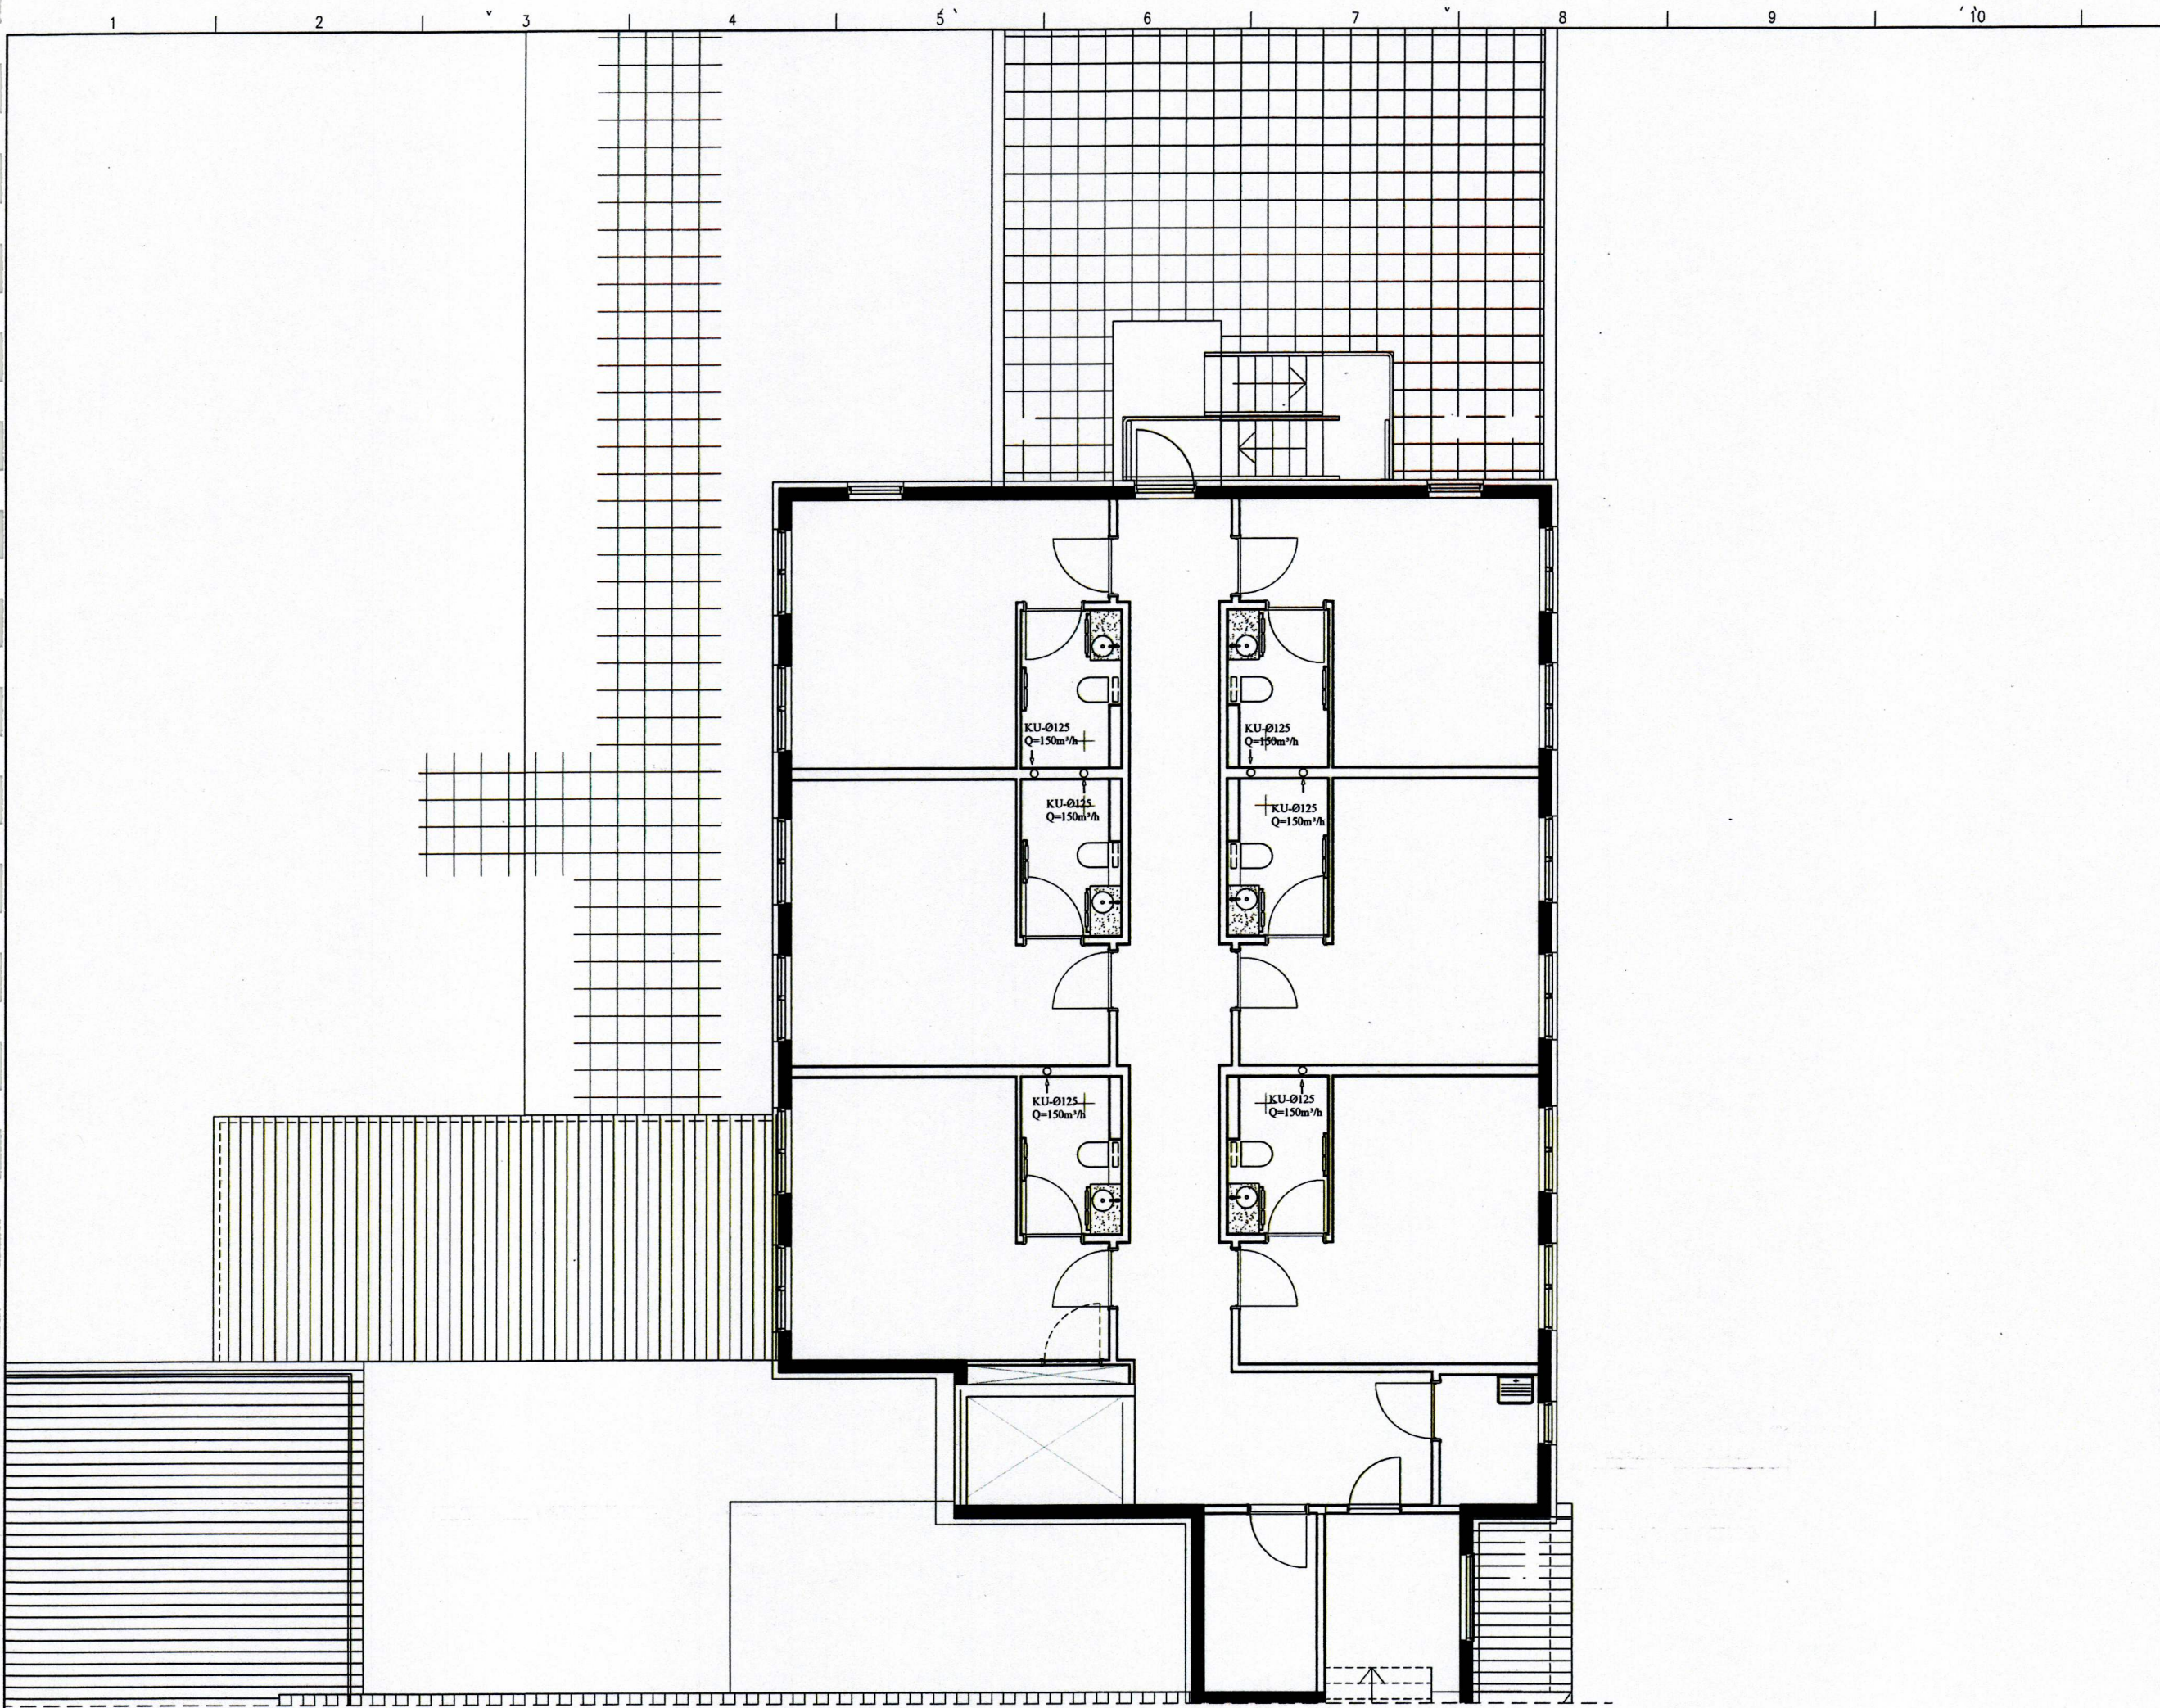

GRUNNMYND 4. HÆÐ LOFTRÆSTING M=1:50