


SAMPYKKT BYGGINGARFRID (670)  
 26-10-94  
 BYGGINGAFL. TRUINN I VESTMANNAEYJUM  
 Jón B. J.

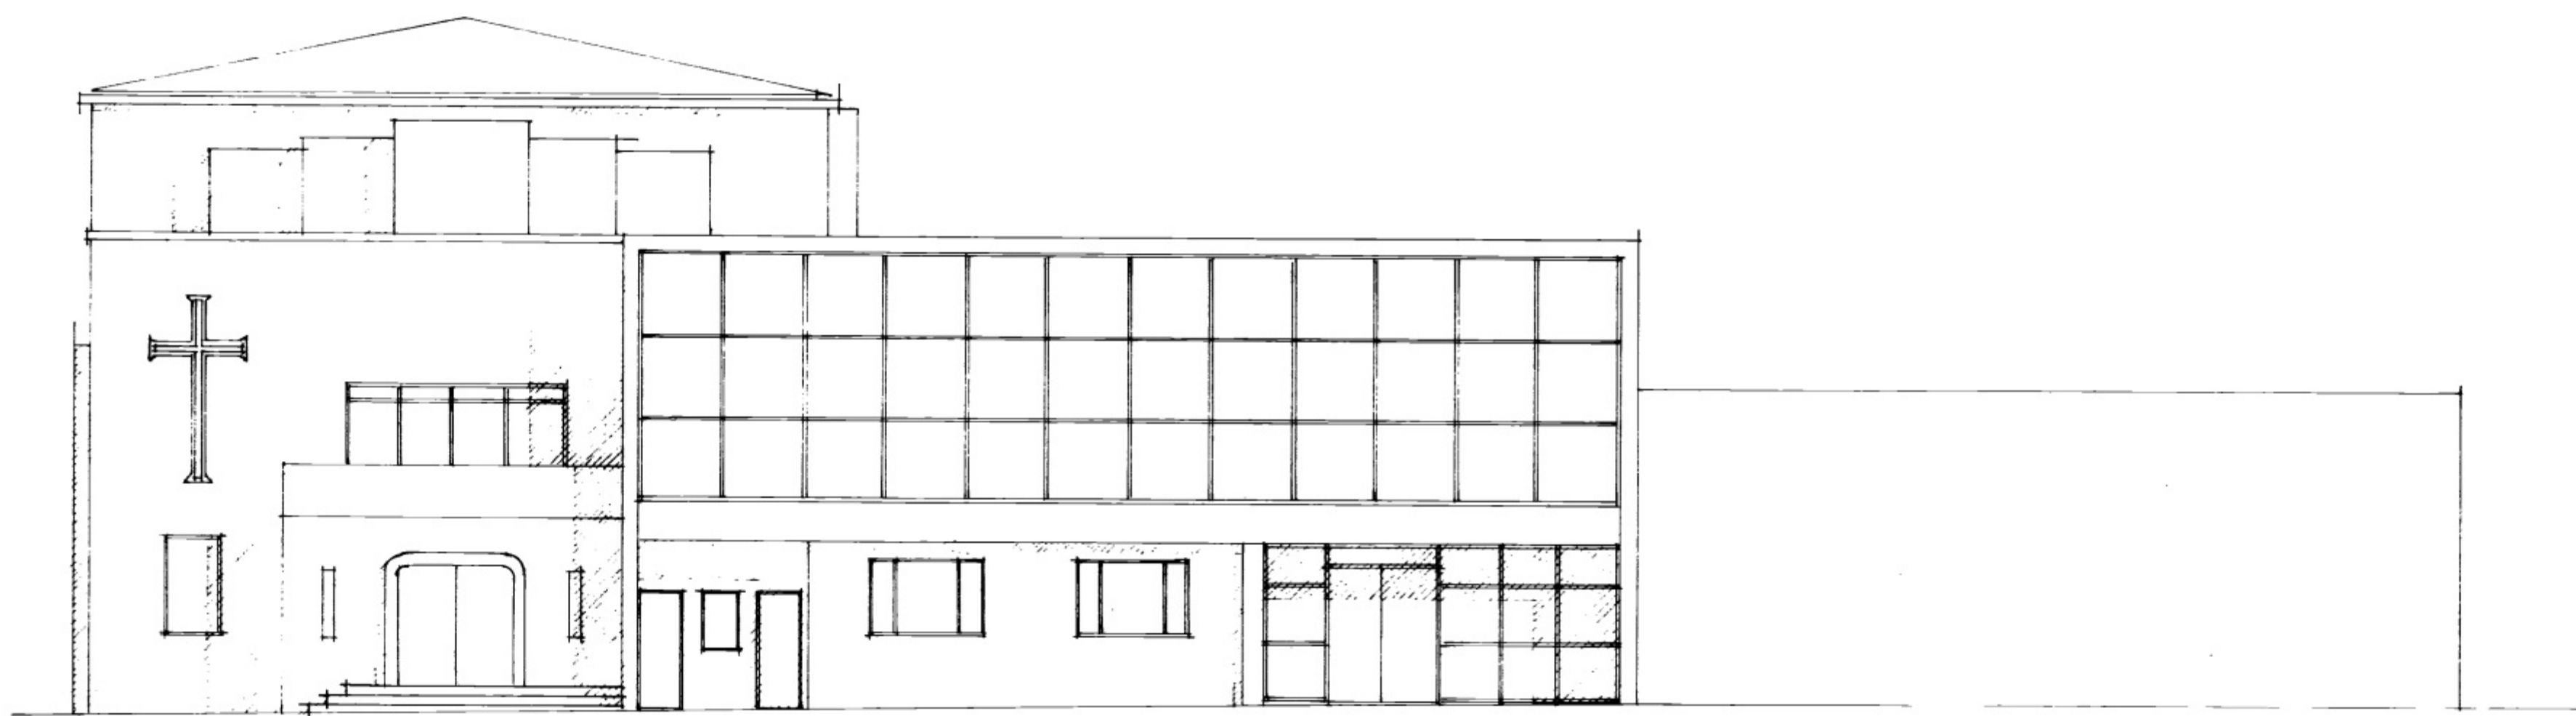

NORÐURHLÍÐ 1:100

F			VERK VESTMANNABR AUF 19
E			VESTMANNAEYJUM
D			UTLIT NORÐURHLÍÐ
C			
B			
A			
DR.	DAG.	DRÖTTING	TEIÐL. NR. 09 AF 9424
PALL ZÓFÓNÍASSON TEIKNISTOFA RÁÐGJAFARVERKFRÉÐIÐ JÓNÚSTA F.R.V. Kirtuvogi 23 - ☎ (58) 12711 - 900 Vestmannaeyjum			STAFUR 1:200 MÄSKAD 72 VERKFRÁÐ
			DAG. JÚNÍ 1994 TEGMAD 72