


SAMPYKKT AF BYGGINGARFULLTRÚA


08 JÚLÍ 1998

*Þorgerður Þorvaldsson*  
BYGGINGARFULLTRÖNNI VESTMANNAEYJUM

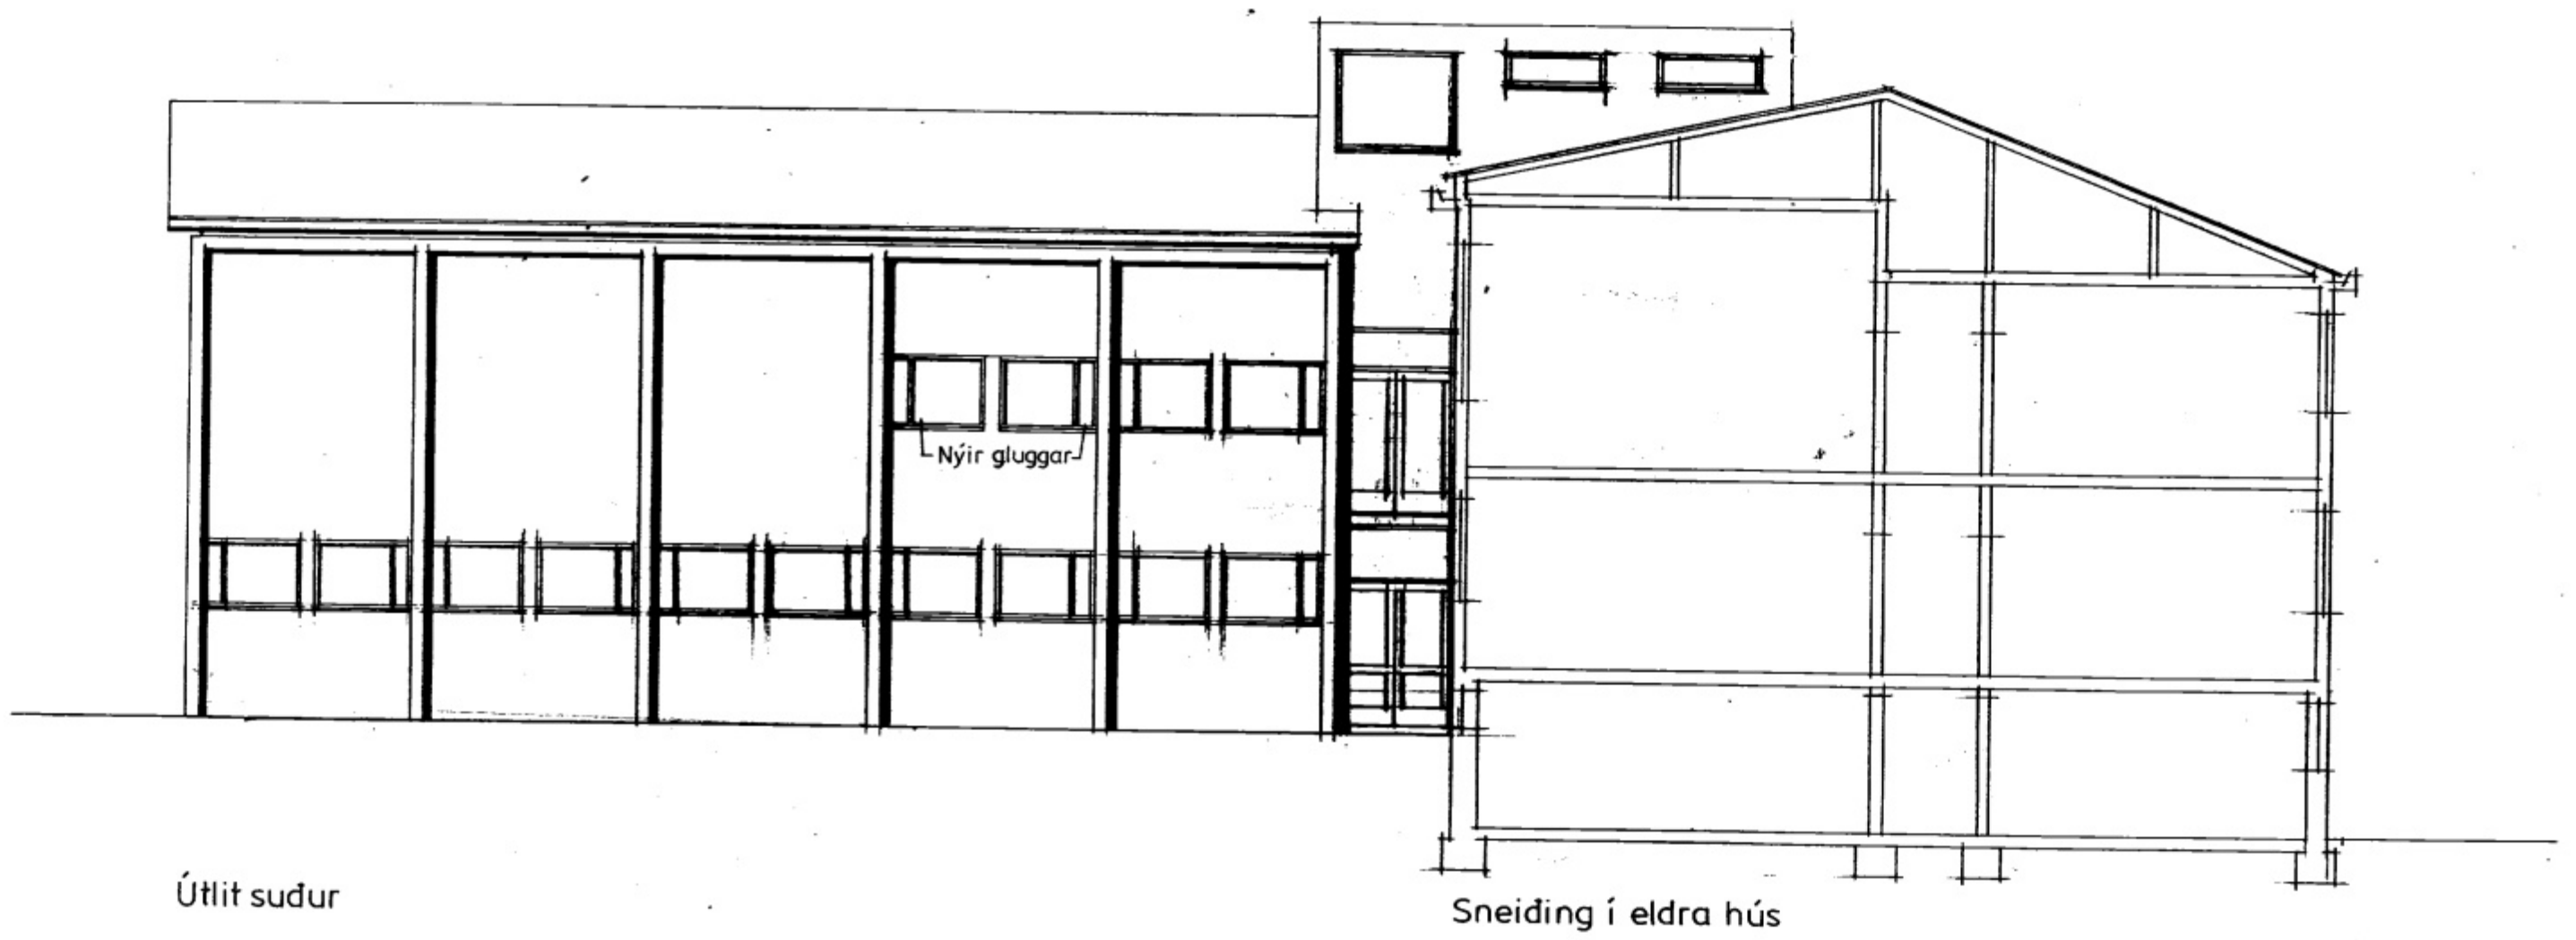

Útlit suður

Sneiding í eldra hús

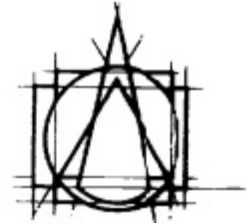

TEIKNISTOFAN HF  
Á R M Ó L A G

108 REYKJAVÍK • Sími 153 8750

GÍSLI HALDÓRSSON AÐRÆKT FAI  
JÓSEF REYNIS AÐRÆKT FAI  
LEIFUR GÍSLASON BYGGINGAÐRÆÐINGUR BFI  
IVON STEFÁN CILMA AÐRÆKT FAI  
BJARNI SNÆRJÖRNSON AÐRÆKT FAI  
ASGEIR ÁSGEIRSSON BYGGINGAÐRÆÐINGUR BFI

VERKEFNI Vestmannabraut 22 A C  
Vestmannaeyjum

VERK Útlit suður  
SAMP. *Asg. Arj.*  
MÁL. 1:100  
DAGS. 13-02-98  
BR. A-05