



SAMÞYKKT AF BYGGINGARFULLTRÚA

08 JÚLÍ 1998

*Sveinbjörn Sveinbjörnsson*  
BYGGINGARFULLTRÚA VESTMANNAEYJUM

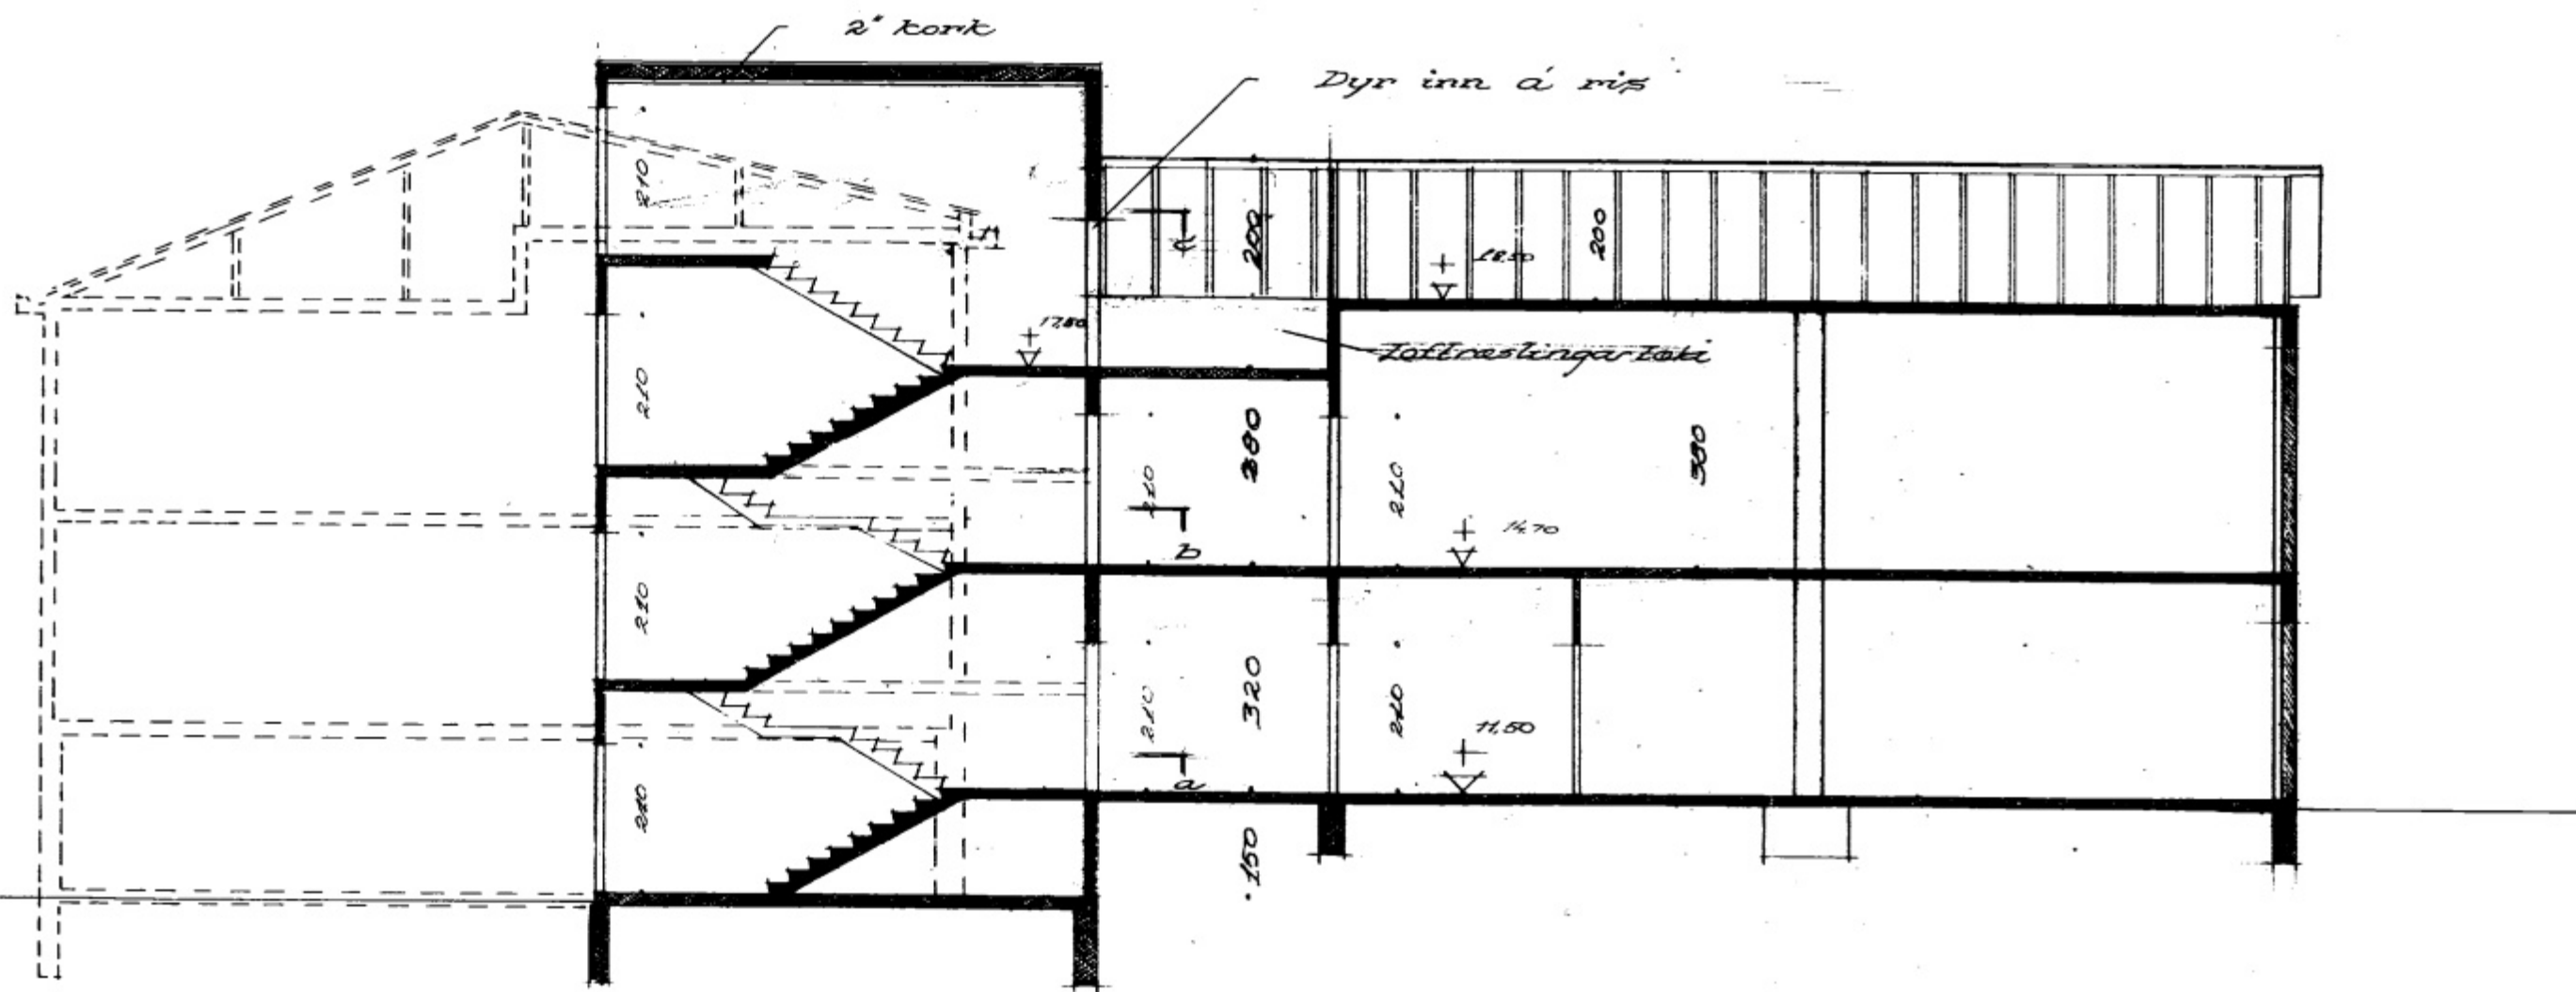

Langsneiding

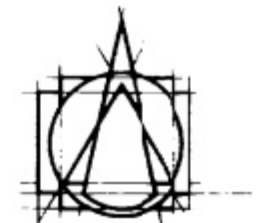

TEIKNISTOFAN HF  
ARMÚLAG

108 REYKJAVÍK • SM 553 8750

GÍSLI HALLDÓRSSON ARHITEKT FAI  
JÓSEF REYNIS ARHITEKT FAI  
LEIFUR GÍSLASON BYGGINGARFRÁÐINGUR BFI  
IVON STEFÁN CILLA ARHITEKT FAI  
BJARNI SMARJÓNSSON ARHITEKT FAI  
ASGEIR ÁSGEIRSSON BYGGINGARFRÁÐINGUR BFI

VERKEFNI Vestmannaþraut 22 C  
Vestmannaeyjum

VERK Langsneiding í húsi C

SAMÞ *Asj Asj*

MÁL 1:100 A-06

DAGS 13-02-98

BR Raunteikning TEIÐ LG