



6726

SAMPYKKT AF BYGGINGARFULLTRÚA

02 JÚLÍ 1998
Stigi Sigurbjörnsson
BYGGINGARFULLTRÚA VESTMANNNAEYJUM

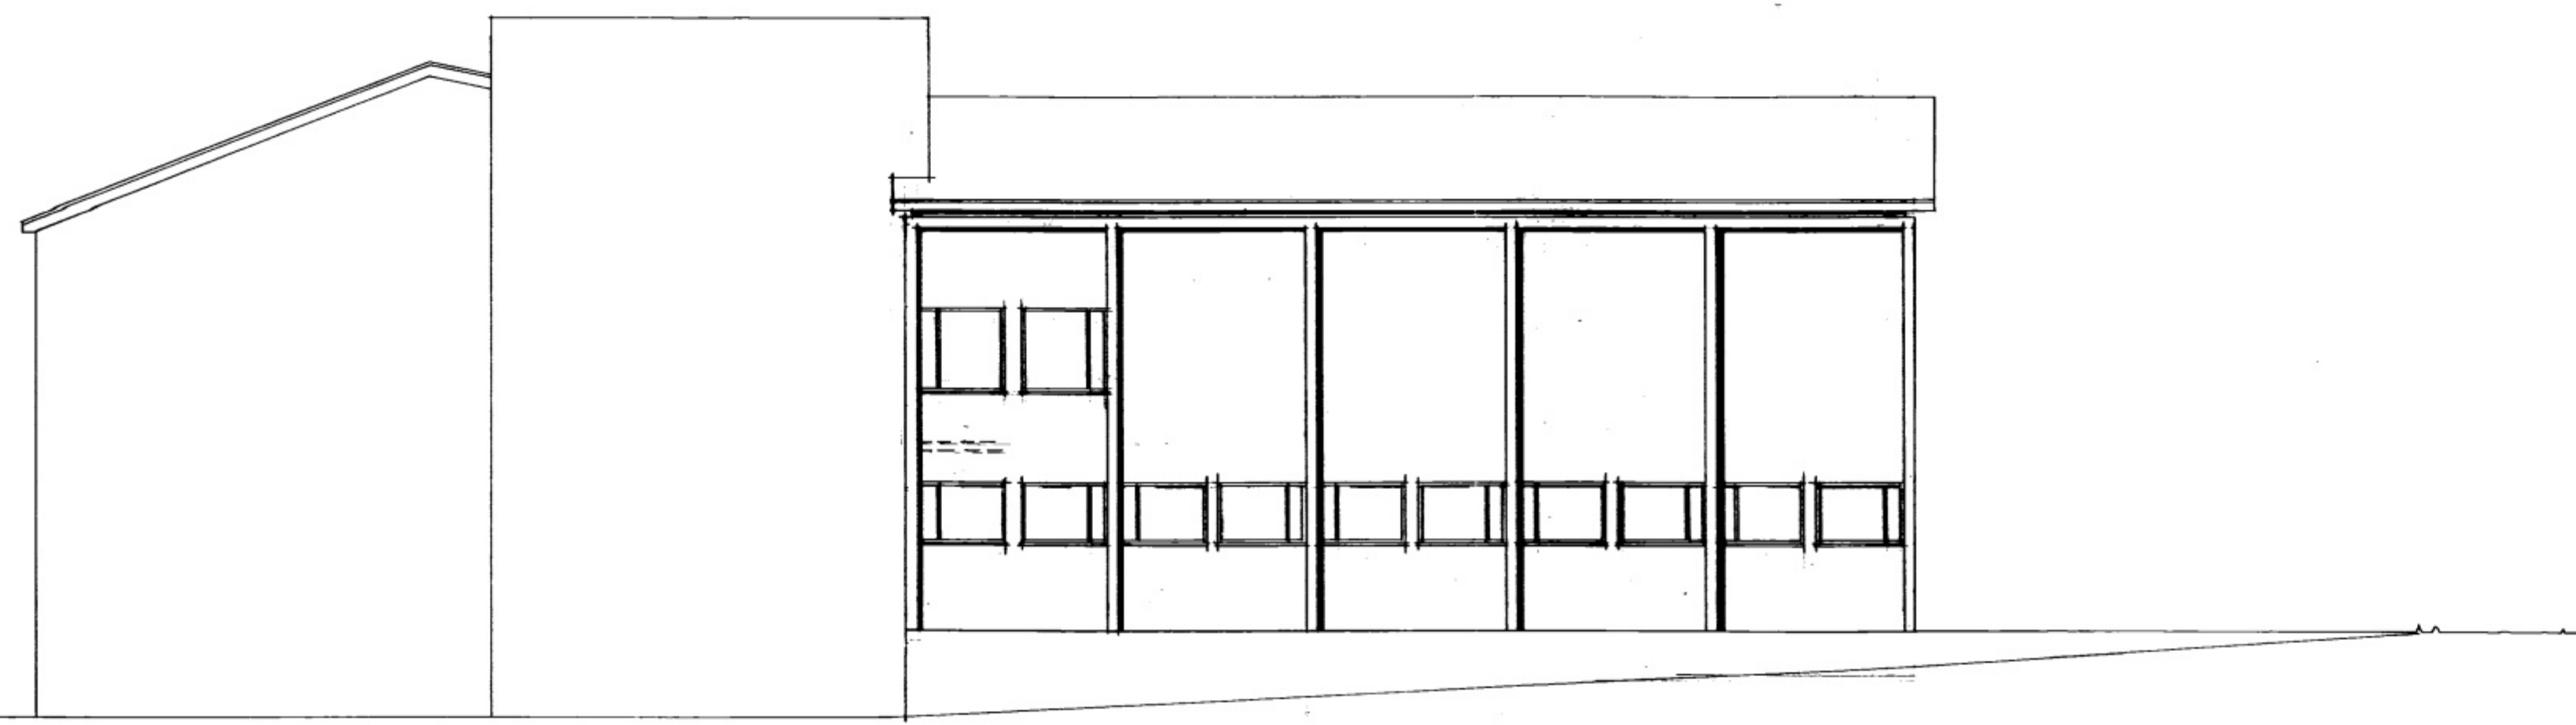

Útlit norður

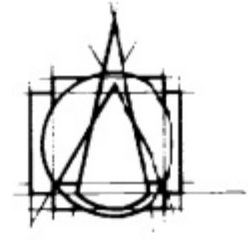

TEIKNISTOFAN HF
ÁRMÚLAG

108 REYKJAVÍK • Sími 553 8750

GISLI HALDÓRSSON ARKITEKT FAI
JÓSEF REYNIS ARKITEKT FAI
LEIFUR GÍSLASON BYGGINGAFRÆÐINGUR BFI
IVON STEFÁN CILJA ARKITEKT FAI
BJARNI SNÆBJÖRNSSON ARKITEKT FAI
ÁSGEIR ÁSGEIRSSON BYGGINGAFRÆÐINGUR BFI

VERKEFNI Vestmannabraut 22 (A C)
Vestmannaeyjum

VERK Útlit norður
SAMP. *Stigi Sigurbjörnsson*
MÁL 1:100 A-10
DAGS 16-02-98
BR. Raunteikning TÖRN. LG