


GRUNNMYND 3. HÆÐ 1:50

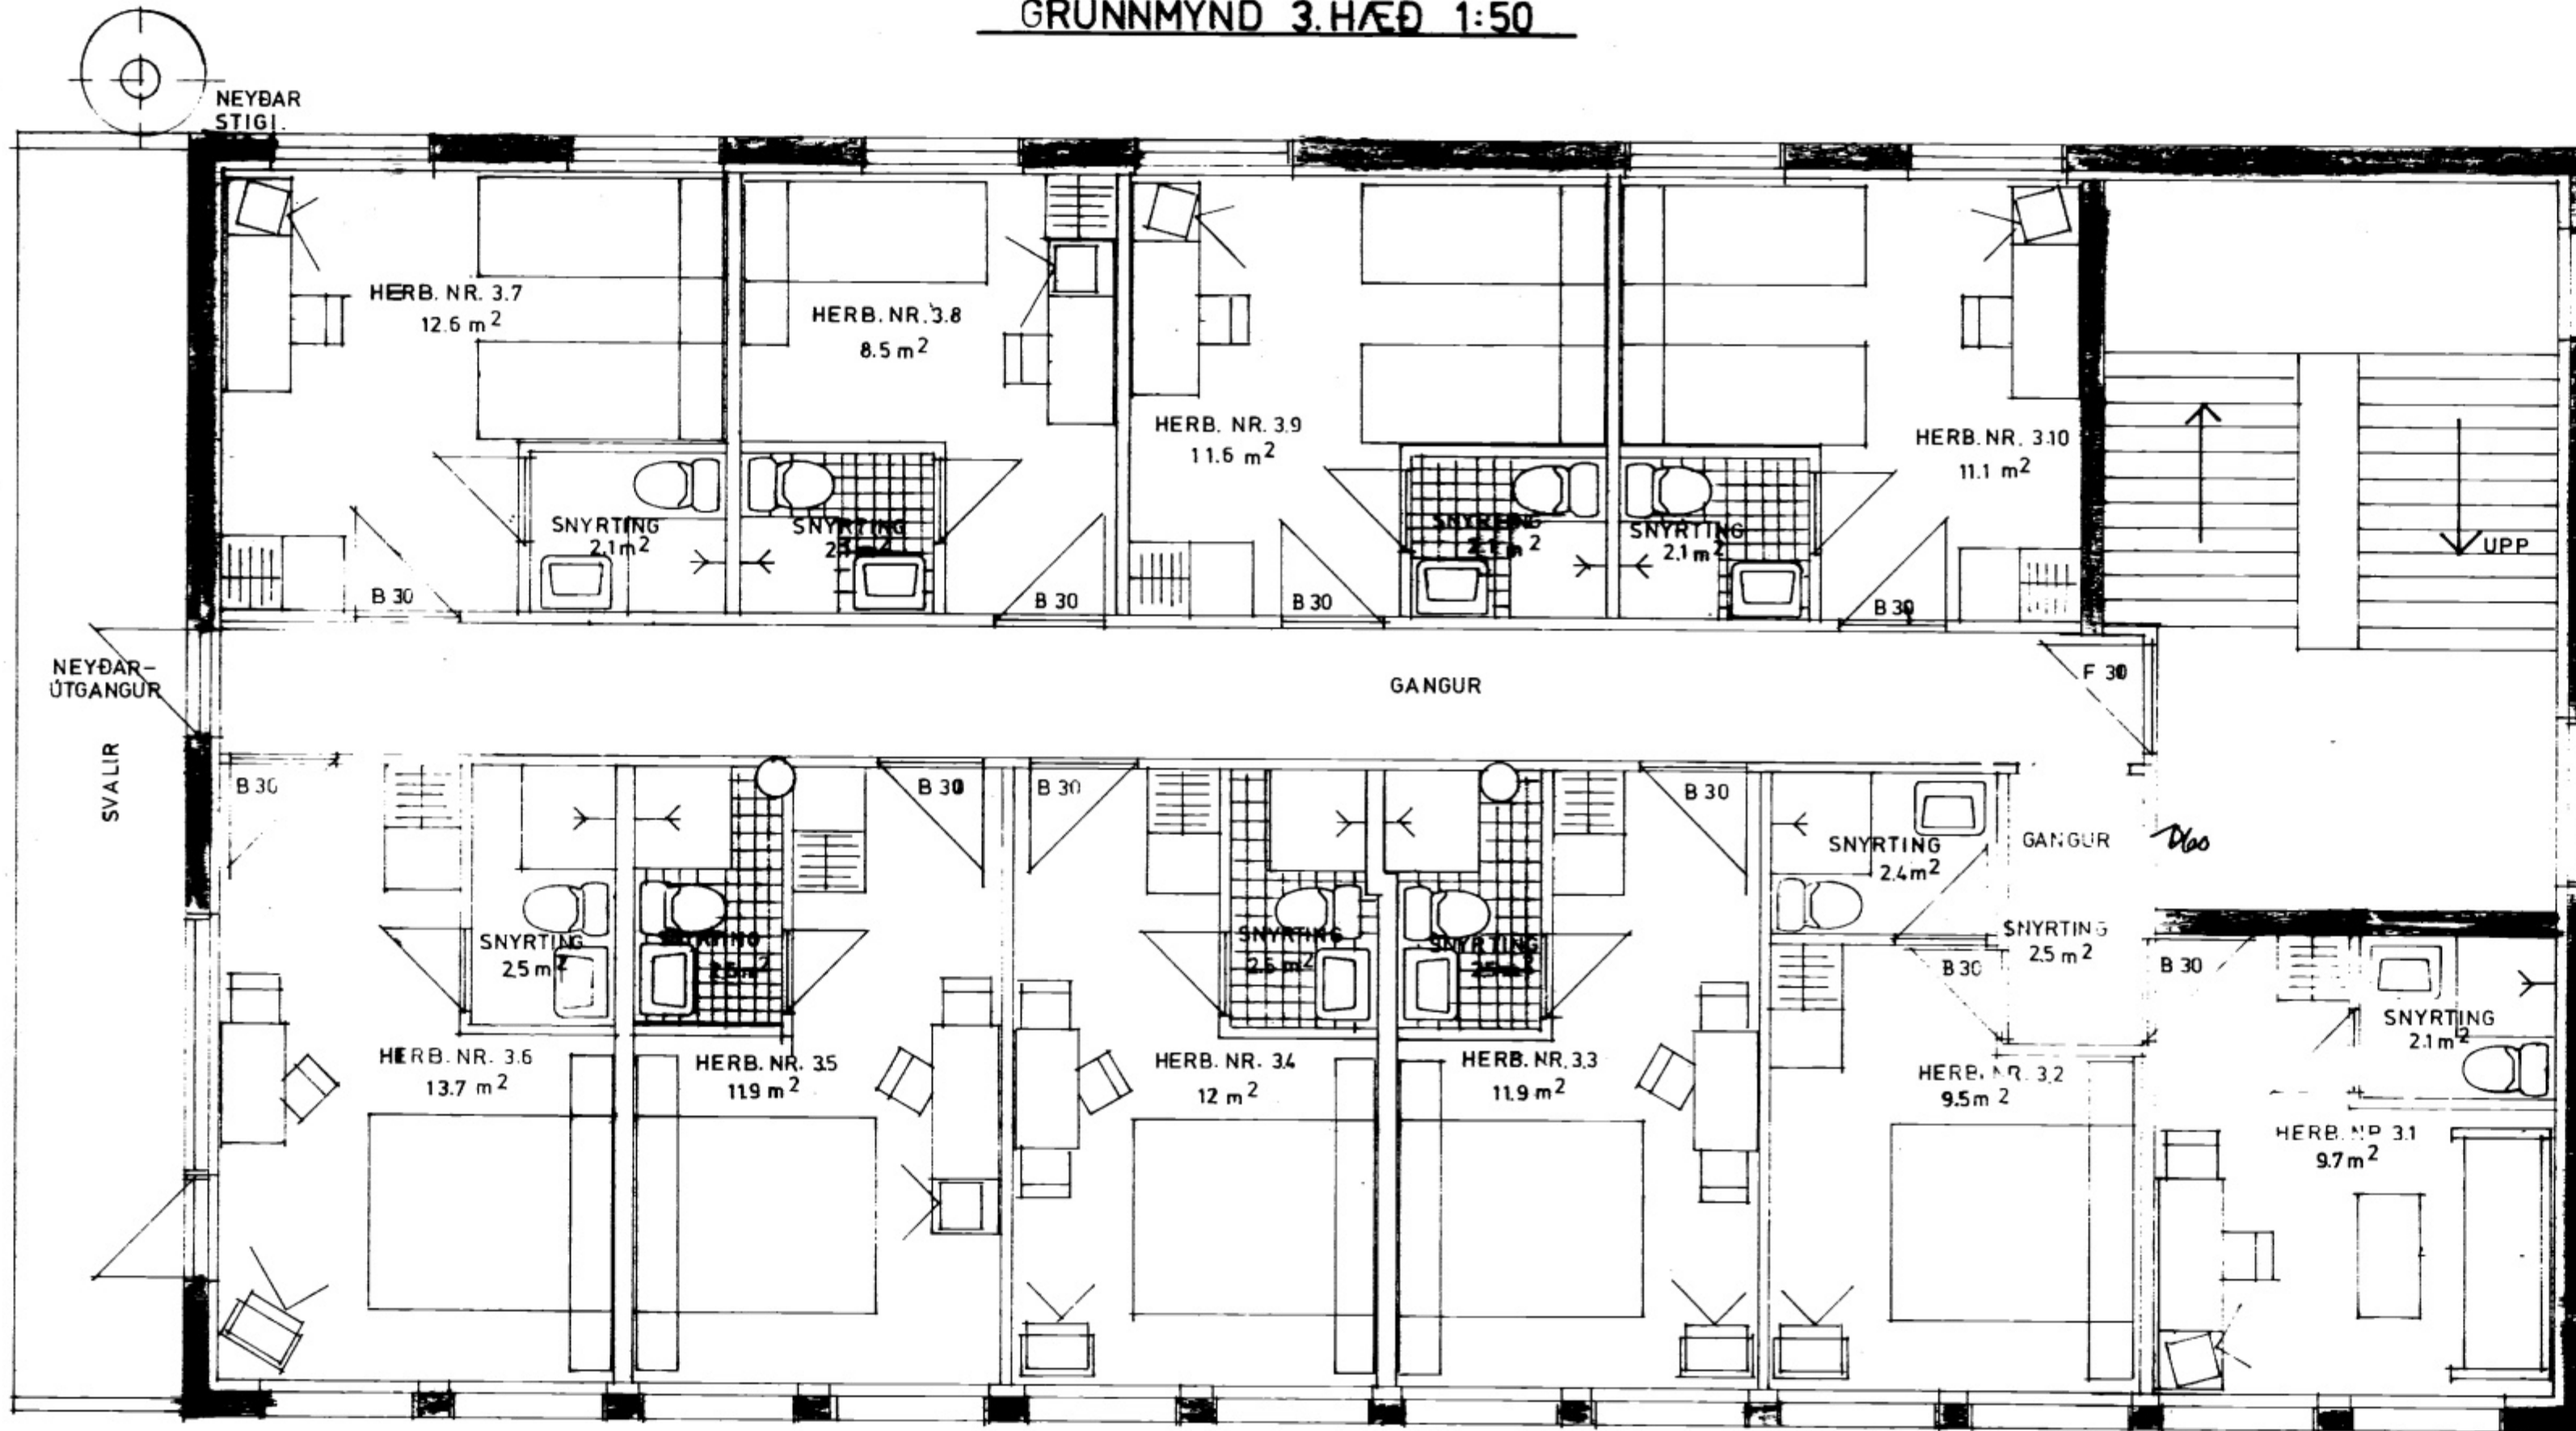

SKÝRINGAR SJÁ TEIKN NR 1.1

SAMPYKKT 20 jan 19 86  
 SBR BRÉF DAGS. 19  
 Anna Gunnar  
 BRUNAMÁLASTOFNUN RÍKISINS

VESTMANNABRAUT 28 VESTMANNAEYJUM			
			GRUNNMYND 3. HÆÐ
BR.	DAG.	BREYTING	
TEIKNISTOFA SIGURJÓN PÁLSSON TÆKNIFR. FOLDAHRAUNI 37 E 900 VESTM. EYJUM - SÍMI 98-2002			VESTM. EYJAR D. TEIKN. SP. ATH. SAMP.
1:50		BL. NR.	E
3		1.3	