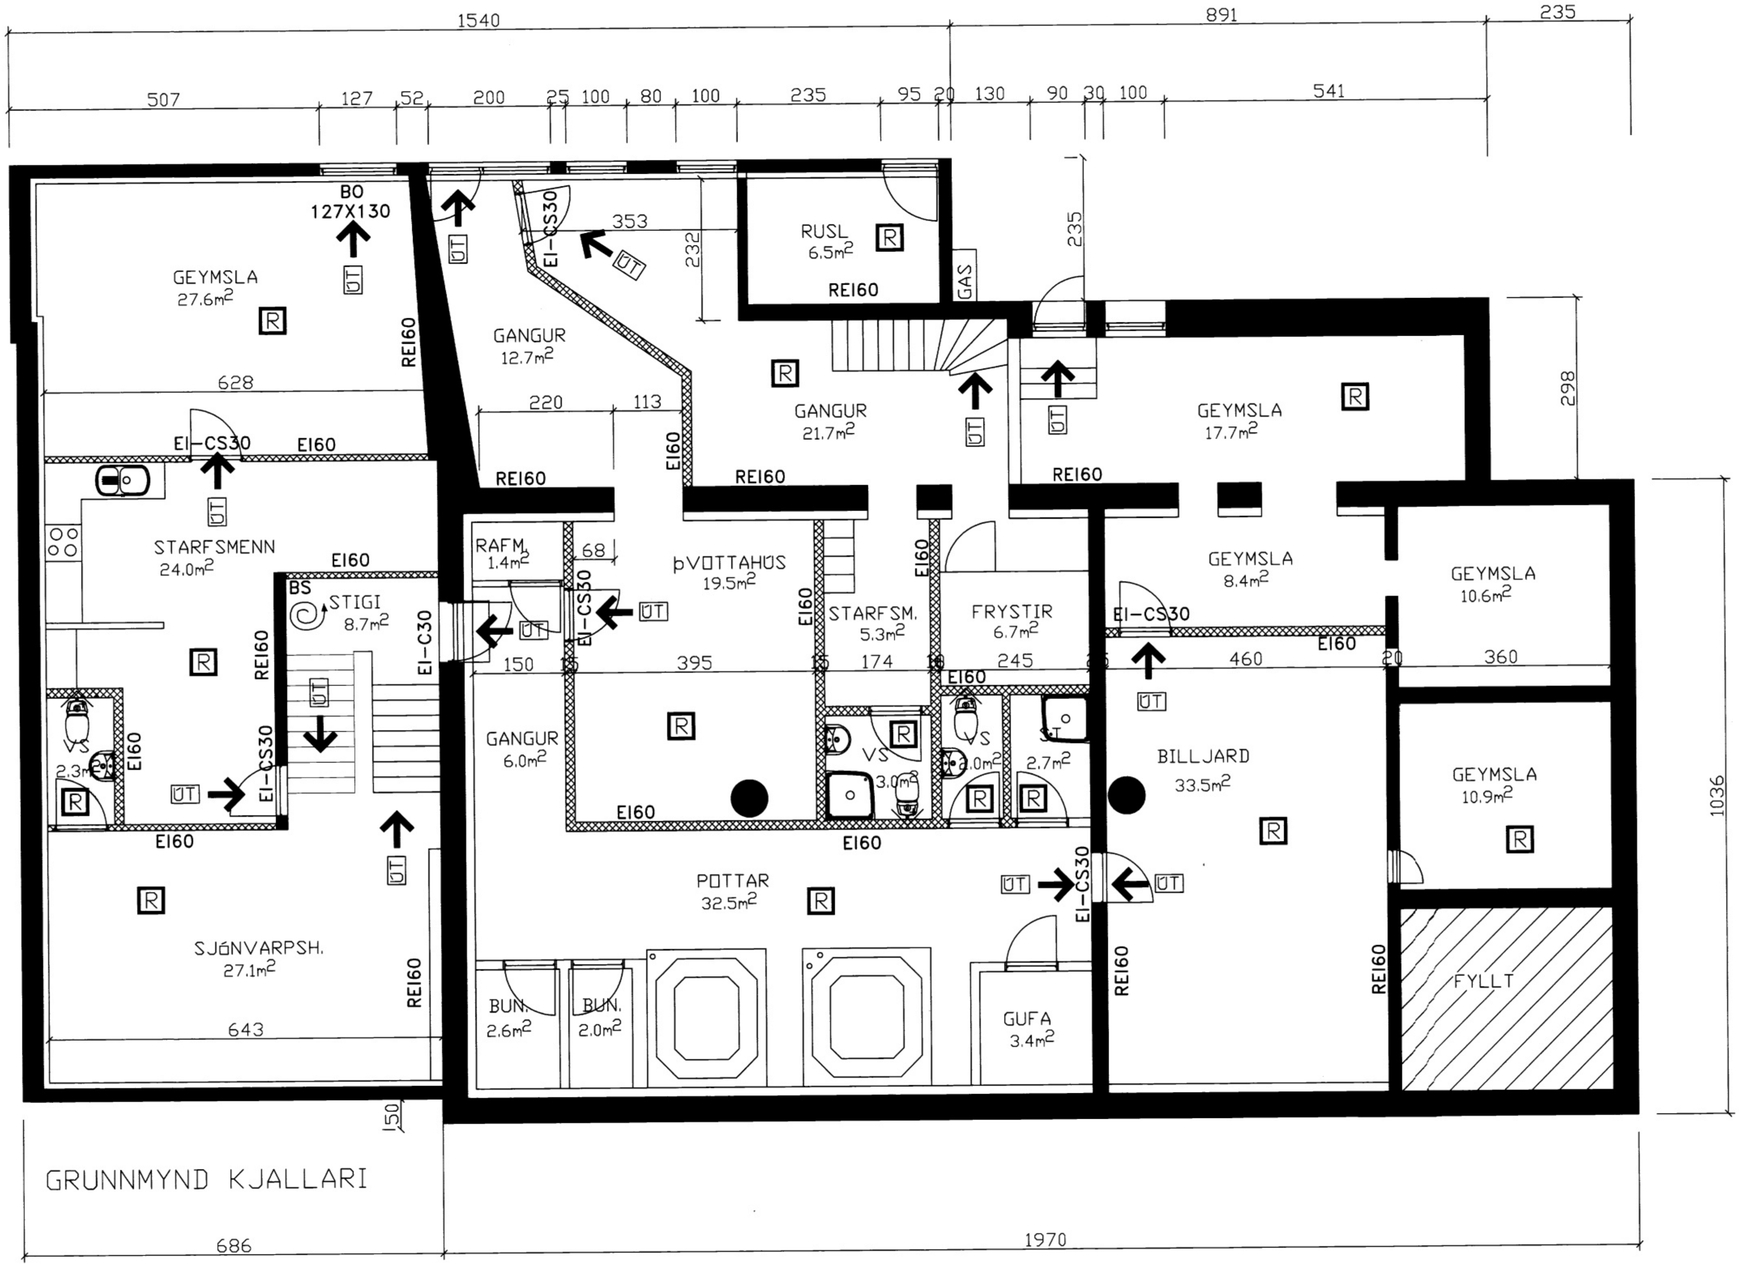

SAMÞYKKT AF BYGGINGARFULLTRÚA

27 OKT. 2004

BYGGINGARLÝSING

SÖKKLAR

- STEYPTIR OG JÁRNBENTIR
- ÞJÖPPUÐ FYLLING

PLÖTUR

- 150-200mm JÁRNBENT STEINSTEYPA

ÚTVEGGIR

- JÁRNBENT STEINSTEYPA
- EINANGRAÐIR MEÐ 100mm STEINULL/þéTULL
- RAKAVÖRN
- RAFMAGNSGRIND 45X45 c/c600mm
- GIFS 2x13mm

INNVEGGIR

- EI60 VEGGIR ~ 150mm
- STOÐIR45*90 -
- STEINULL 100mm
- GIFS 2*13mm

- GLUGGAR

GAGNVARÐIR MEÐ TVÖFÖLDU GLERI,

HLJÓÐEINANGRUN

MILLI RÝMA 45db

LEIÐNITAP

- GÓLFPLATA 0,3W/m °K
- ÚTVEGGIR 0,4W/m °K
- þAK 0,2W/m² °K
- GLUGGAR 0,2W/m °K
- HURÐIR 0,2W/m °K

REIKNINSLEGT ÁLAG

- VINDÁLAG 150KG/M2
- SNJÓÁLAG 150KG/M2
- NOTALAG 200 KG/M2

BRUNAVARNIR

- REI60 60 mín. BERANDI BRUNAHÓLFANDI VEGGUR
- 25m BRUNASLANGA
- ÚT MERKTUR ÚTGANGUR
- EI-CS30 HURÐIR 30mín. REYKþéTTAR OG SJÁLFL.
- R = REYKSKYNJARAR
- EI60 60mín. BRUNAHÓLFANDI VEGGUR
- BO BJÖRGUNARÓP

NR	DAGS.	BREYTING	NR	DAGS.	BREYTING
D			H		
C			G		
B			F		
A	21/10/04	BRUNATÁKN OG SKÝRINGAR	E		

Dags.	Hannað	Verk.nr	Mælikvarði
05.10.04	BB	0405	1/50
Yfirfarið	Teiknað	Teikn.nr	Breyting
	BB	101	A

Sambykkt: Björgvin Björgvinsson KT-270963-5449

Teiknistofa PZ ehf
Ráðgjafarverkfræðiþjónusta
FRV
Kirkjuvegi 23 900 Vestmannaeyjum Sími 481-2711 Fax-481-3076
Heimasíða http//www.teiknistofa.is Netfang pz@teiknistofa.is

Verkheiti: HÓTEL þÓRSHAMAR VESTMANNABRAUT 28

Verkefni: GRUNNMYND KJALLARI