




6762

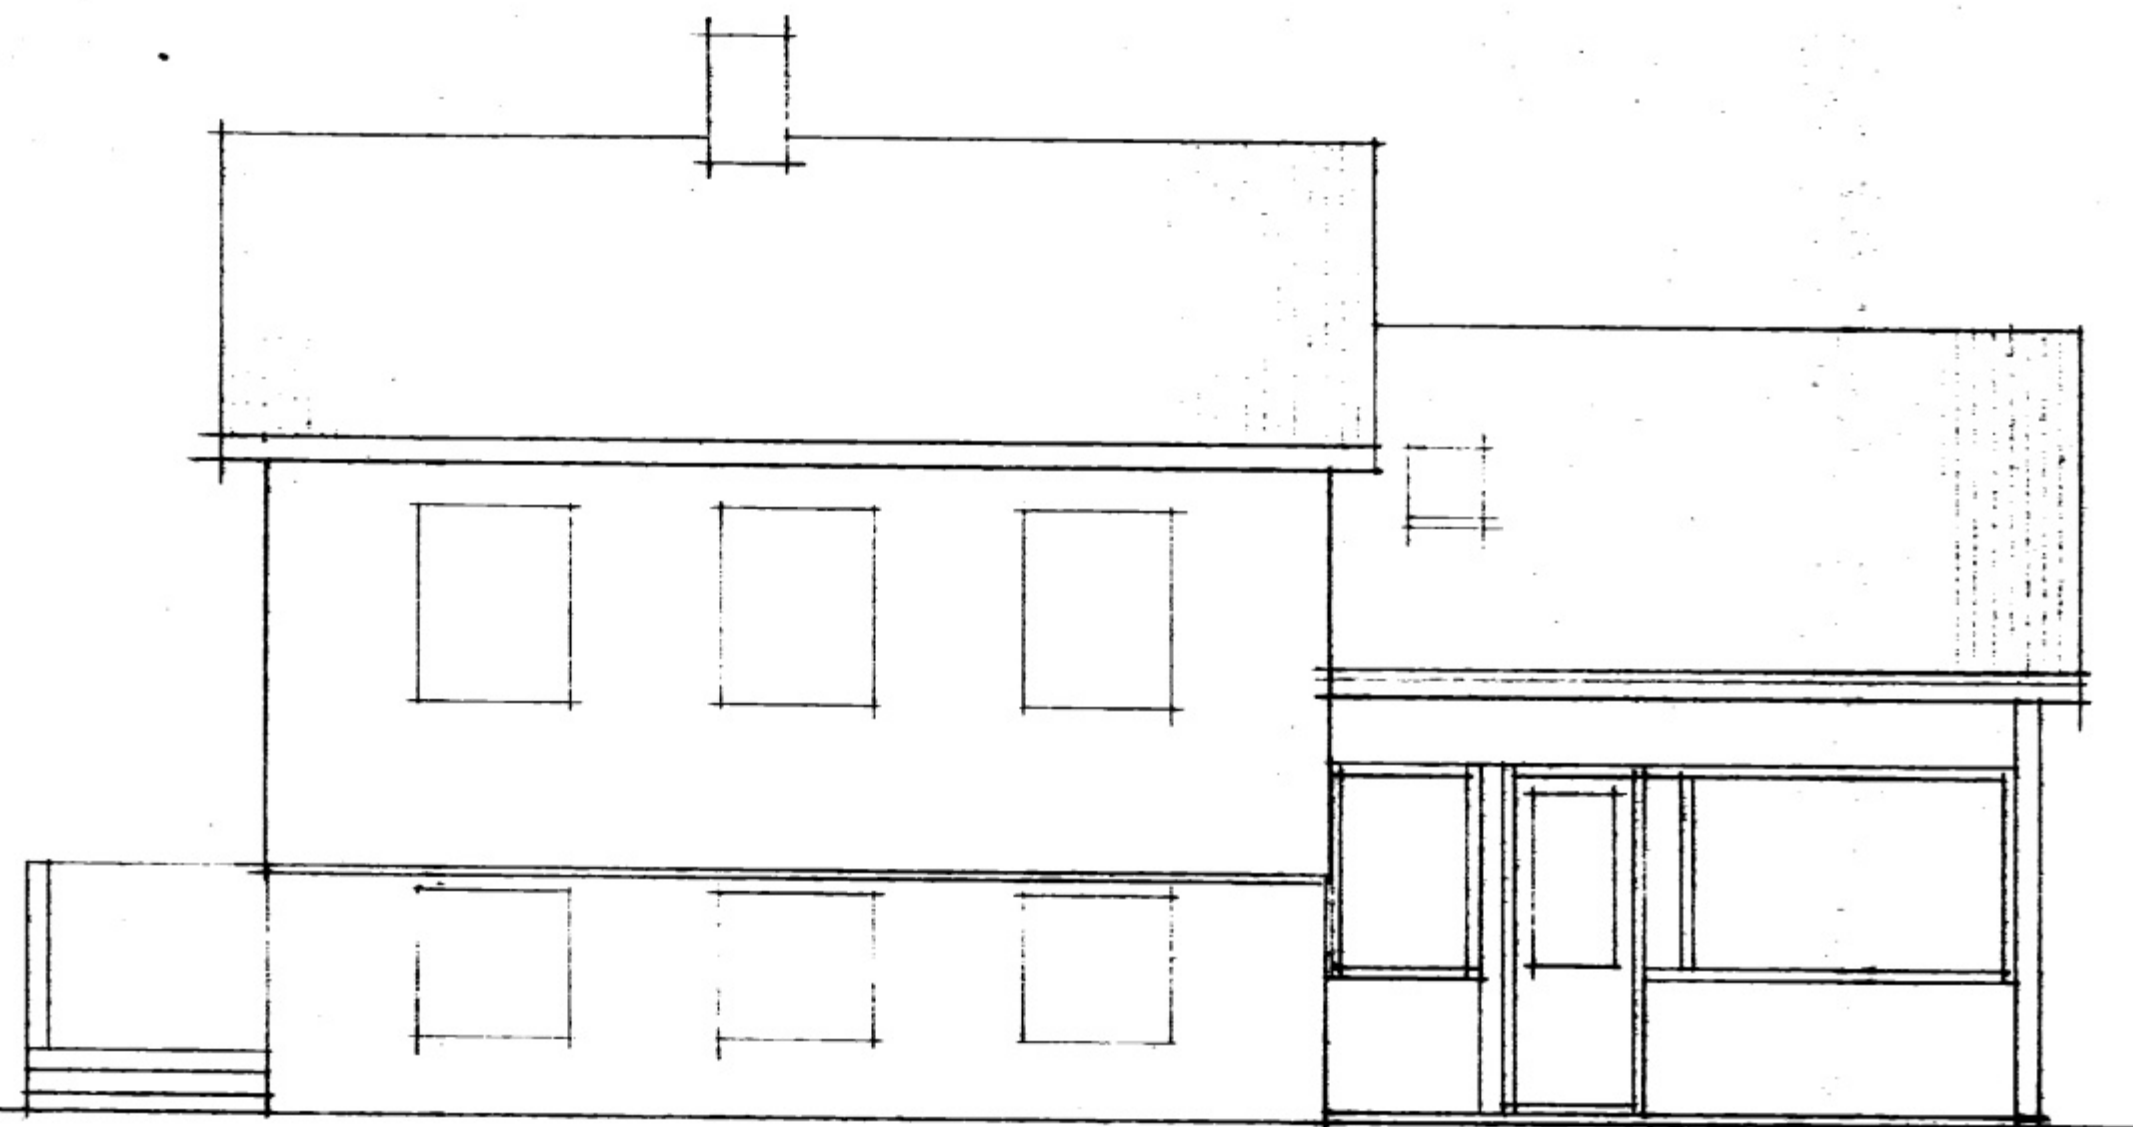

SUÐURHLID (AÐ VESTMANNABRAUT)

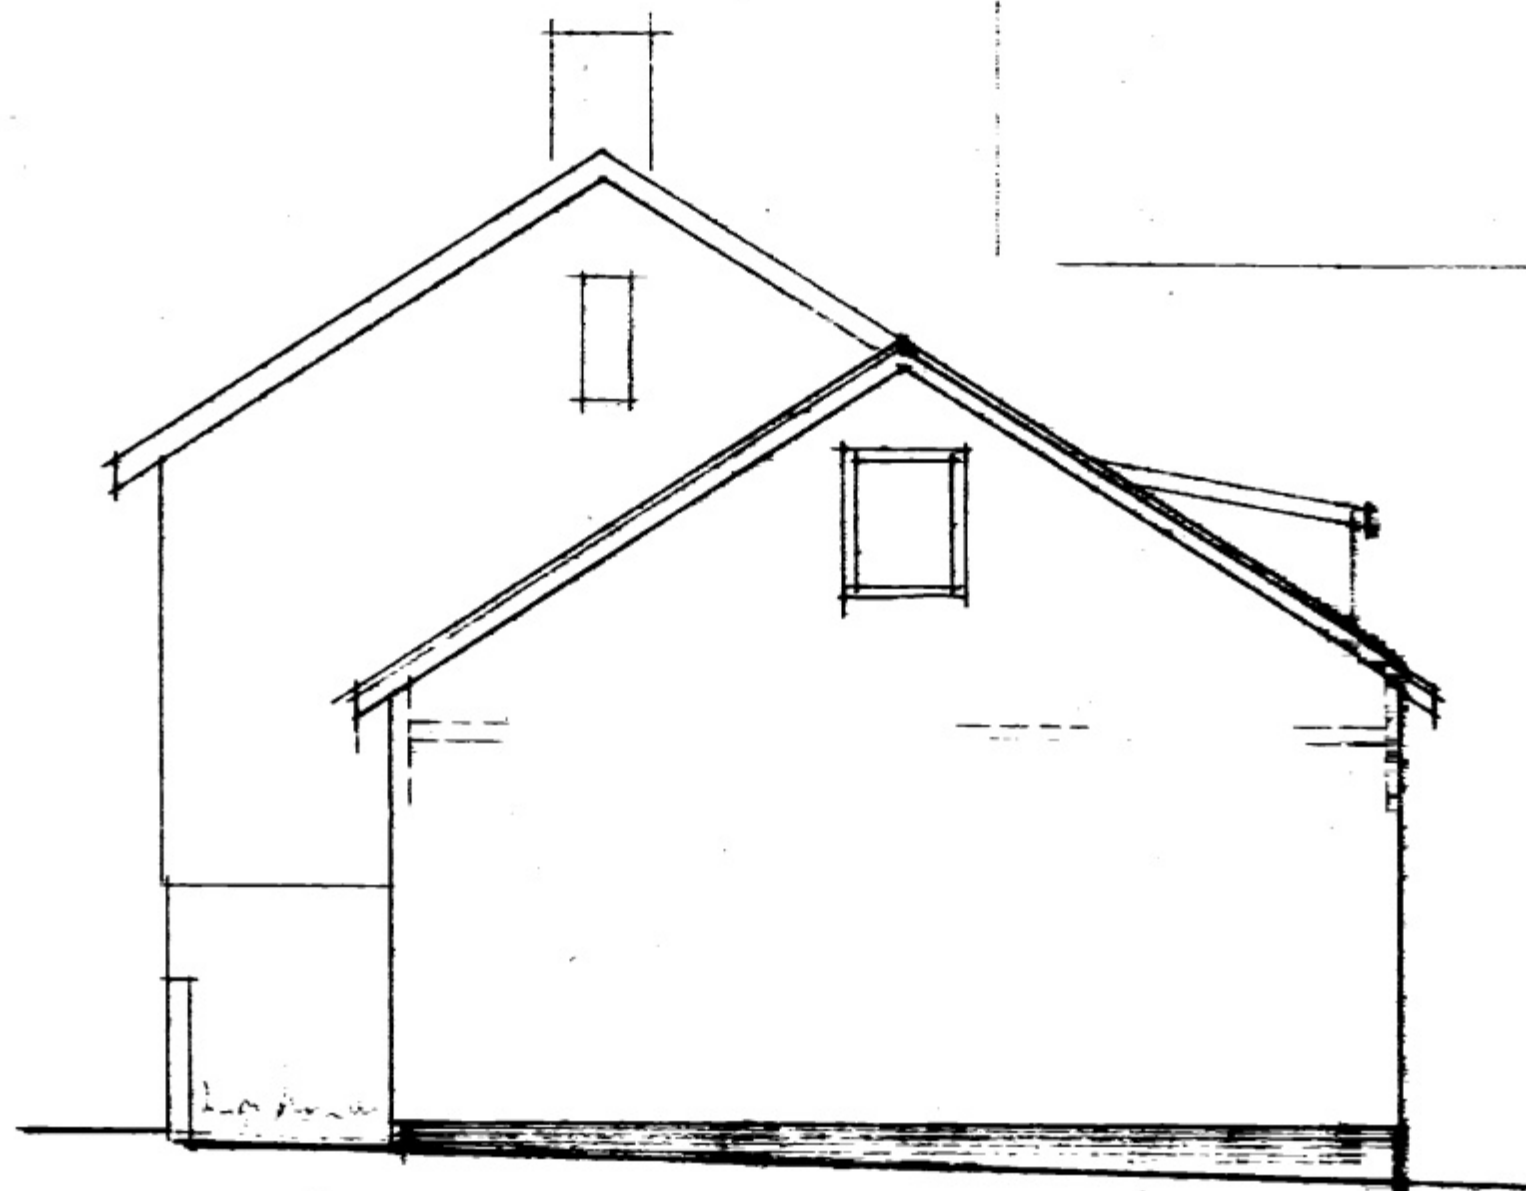

AUSTURGAFL (AÐ SKÓLAVEGI)

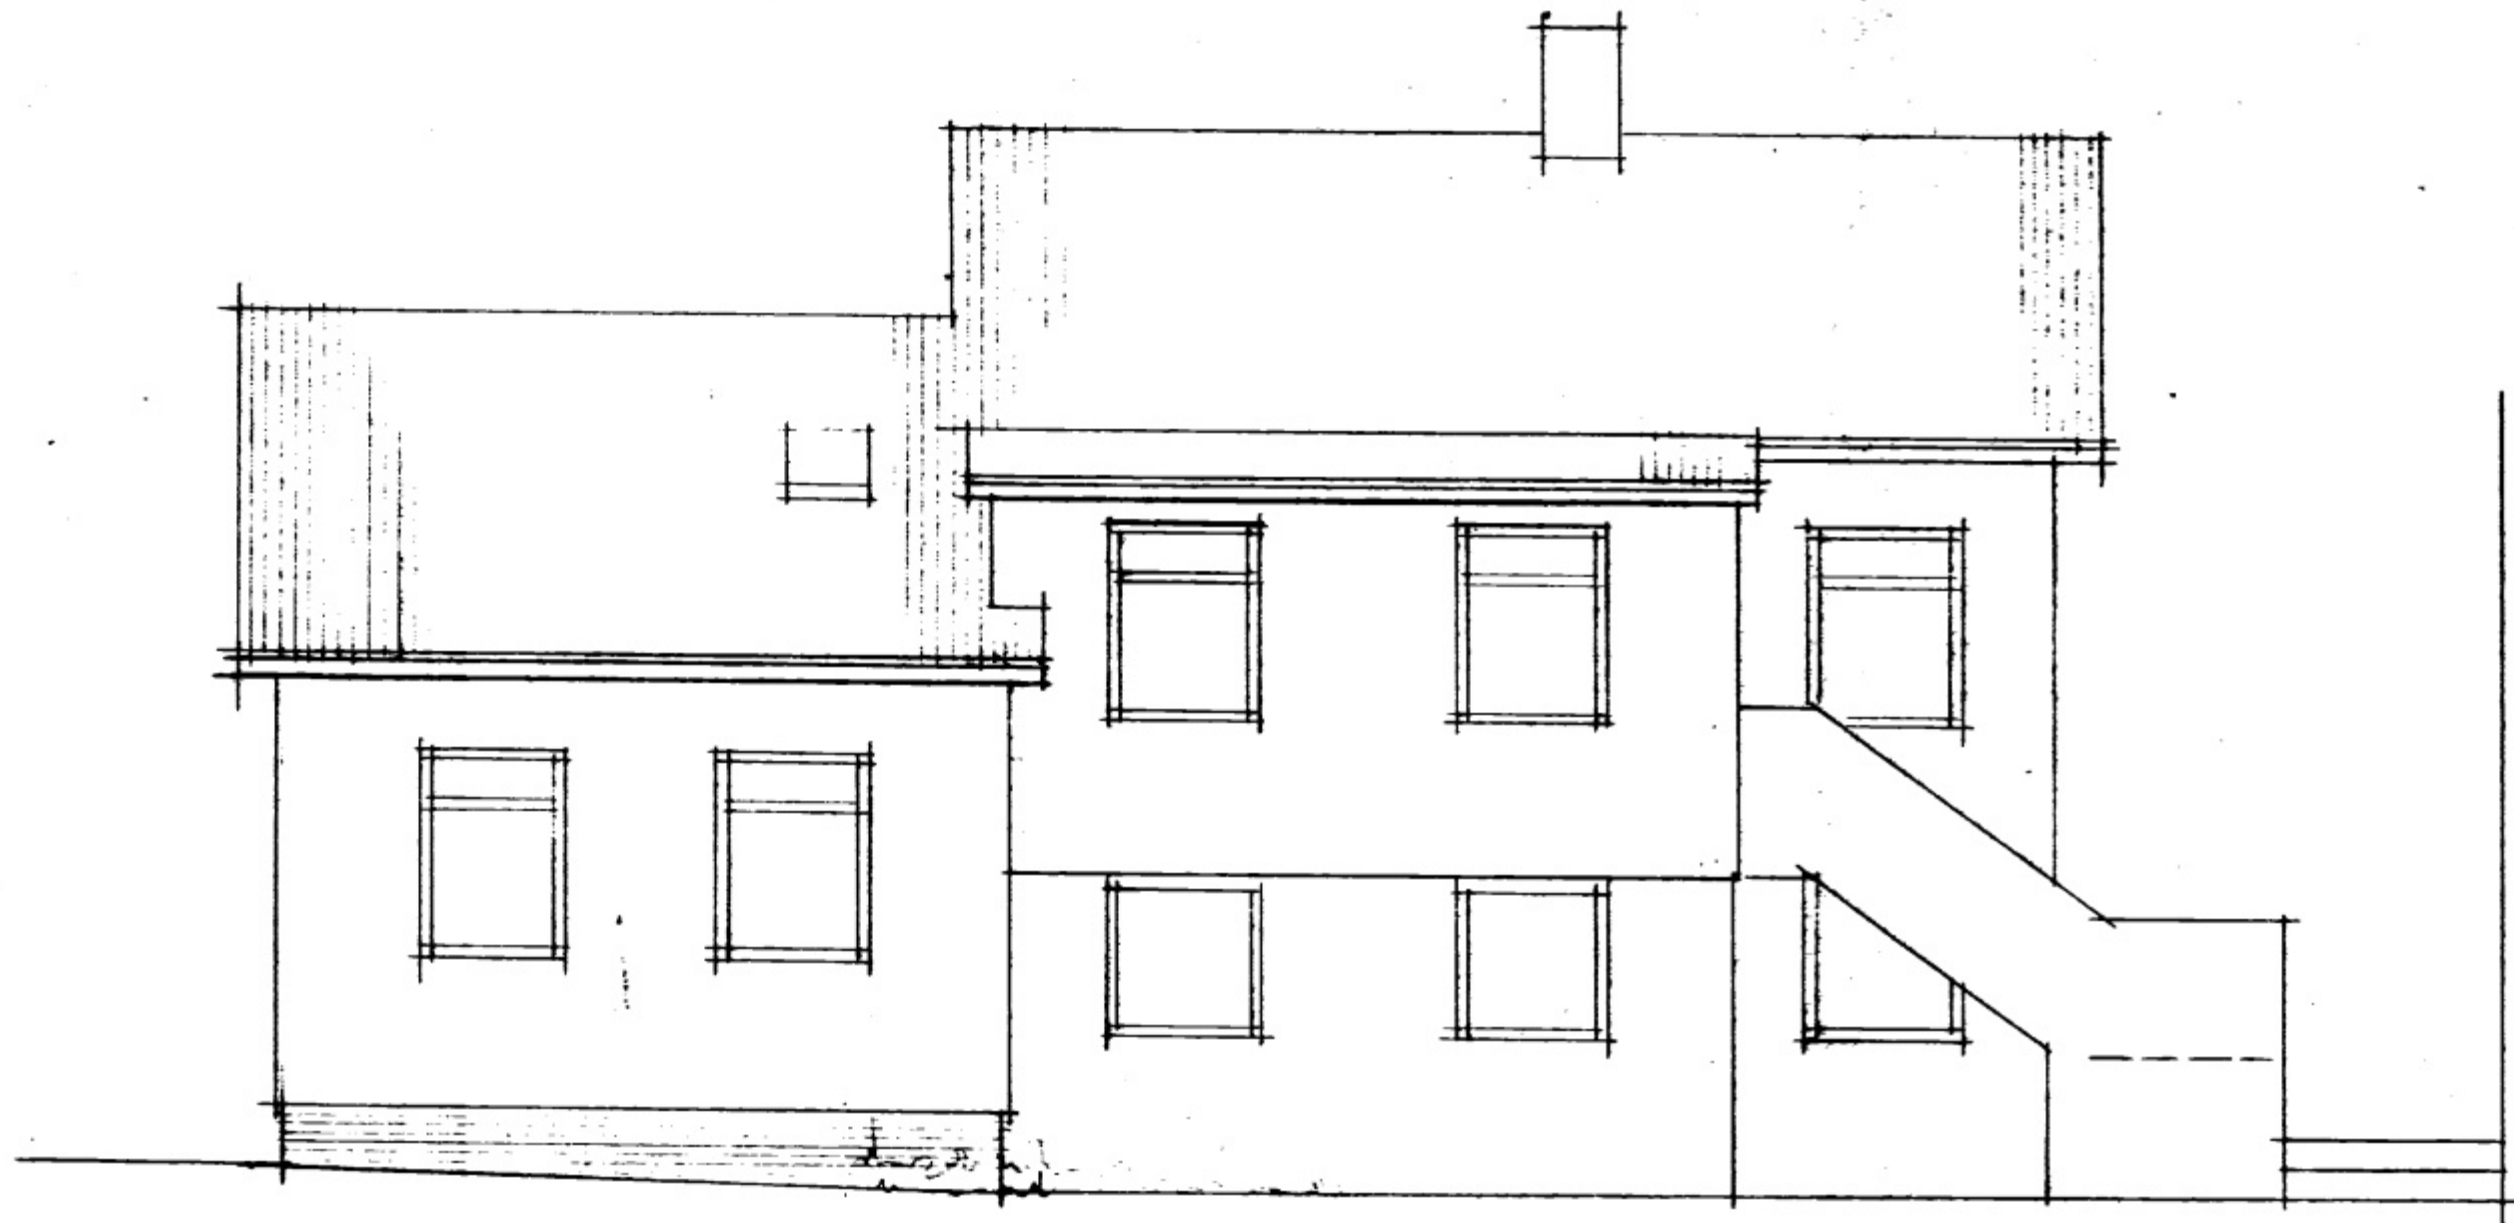

NORÐURHLID

VESTMANNABRAUT 42

VIÐBYGGING  
 ÚTLIT M. 1:50  
 KÓPAVOG MÍ 1977  
 V. H. Jónsson