




J. S. B.

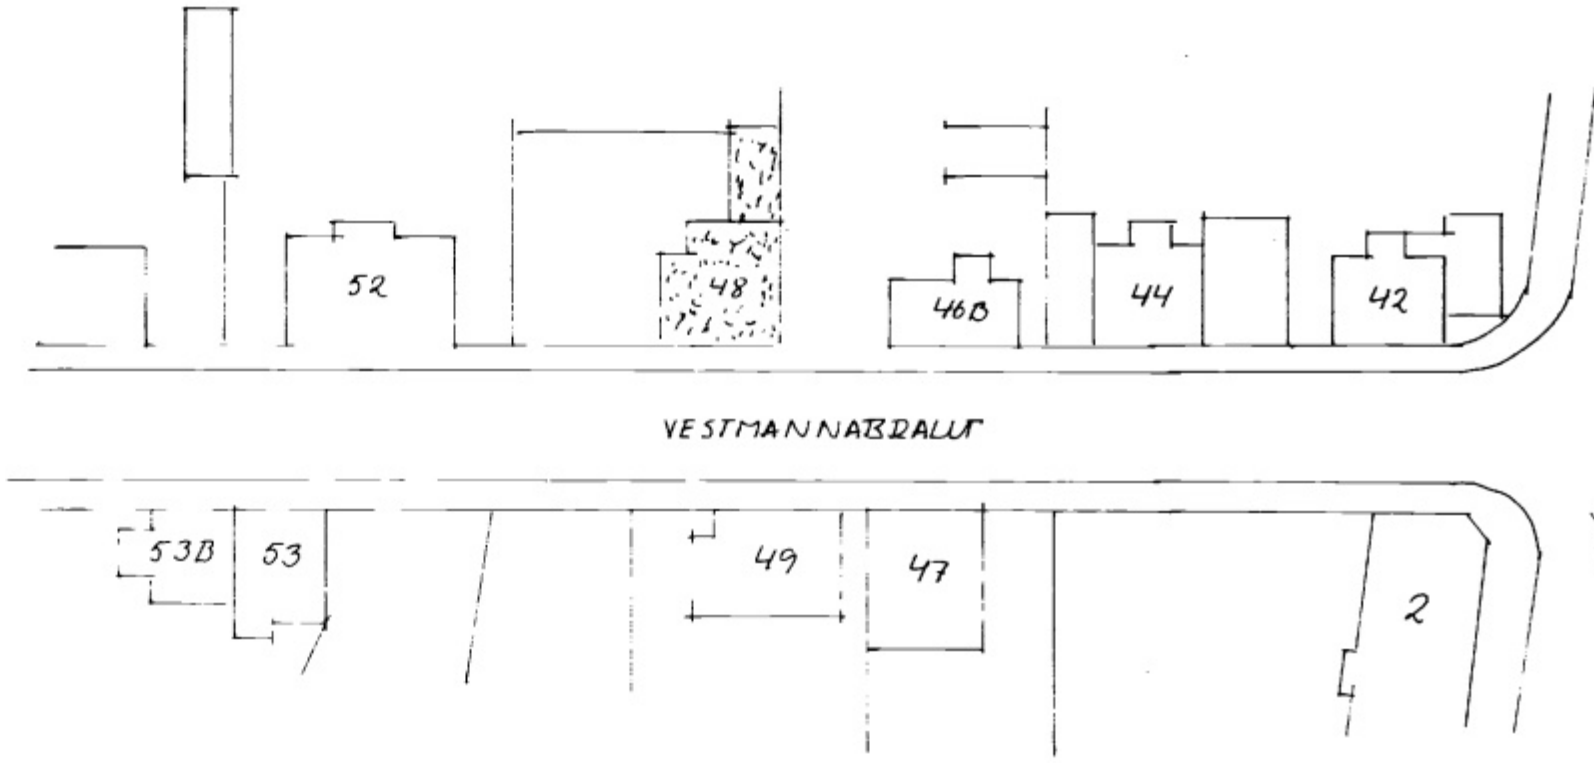

AFSTÖÐUMYND MKV 1:500

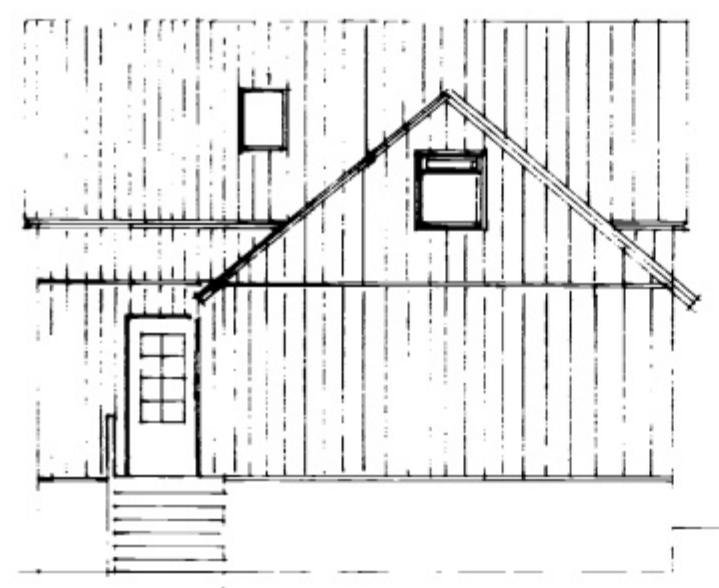


VESTURHLÍÐ MKV 1:100

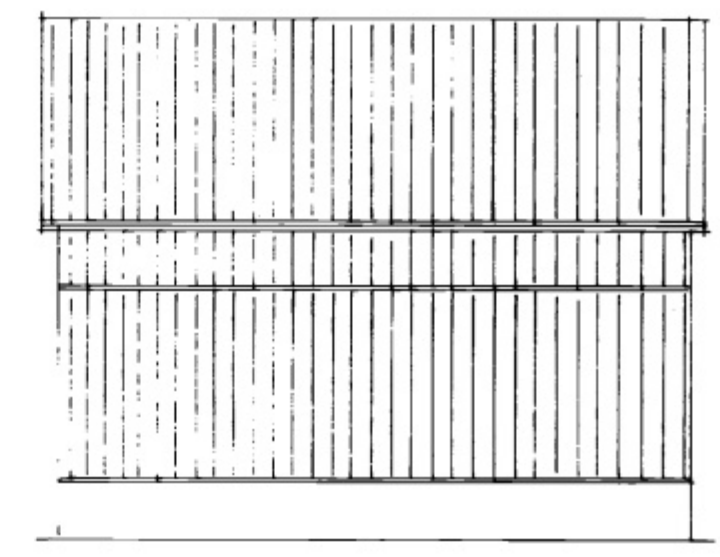


AUSTURHLÍÐ MKV 1:100




NORÐURHLÍÐ MKV 1:100

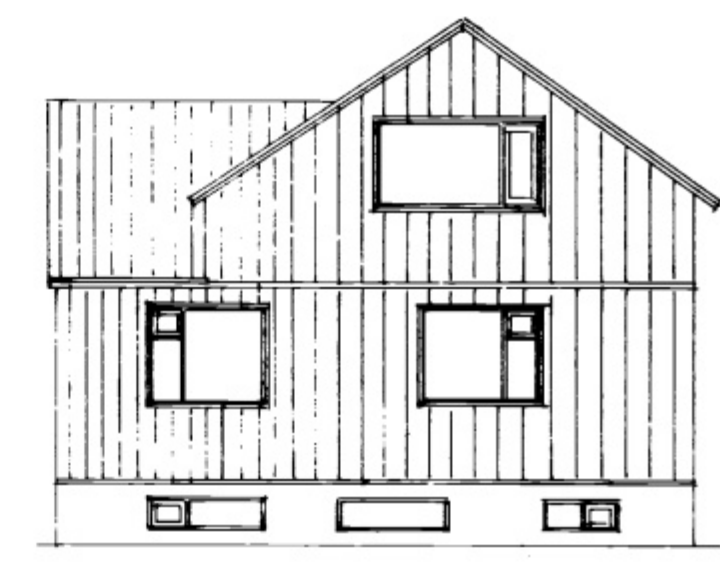


SÚÐURHLÍÐ MKV 1:100

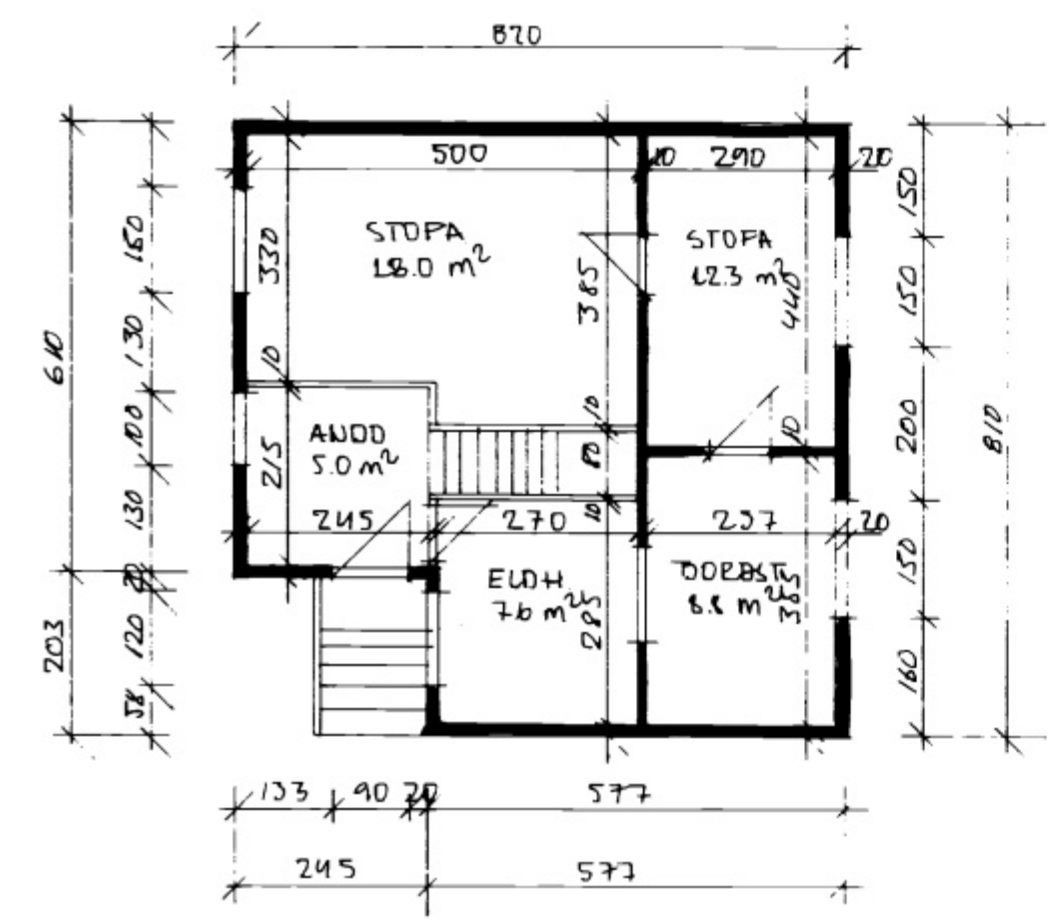


GRUNNMÝND 1. HÆÐ MKV 1:100

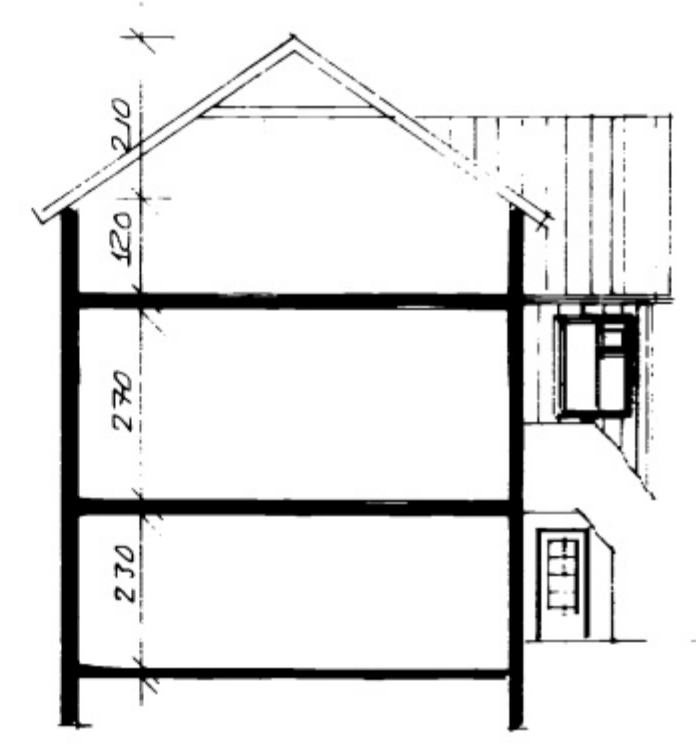

SKURÐUR MKV 1:100

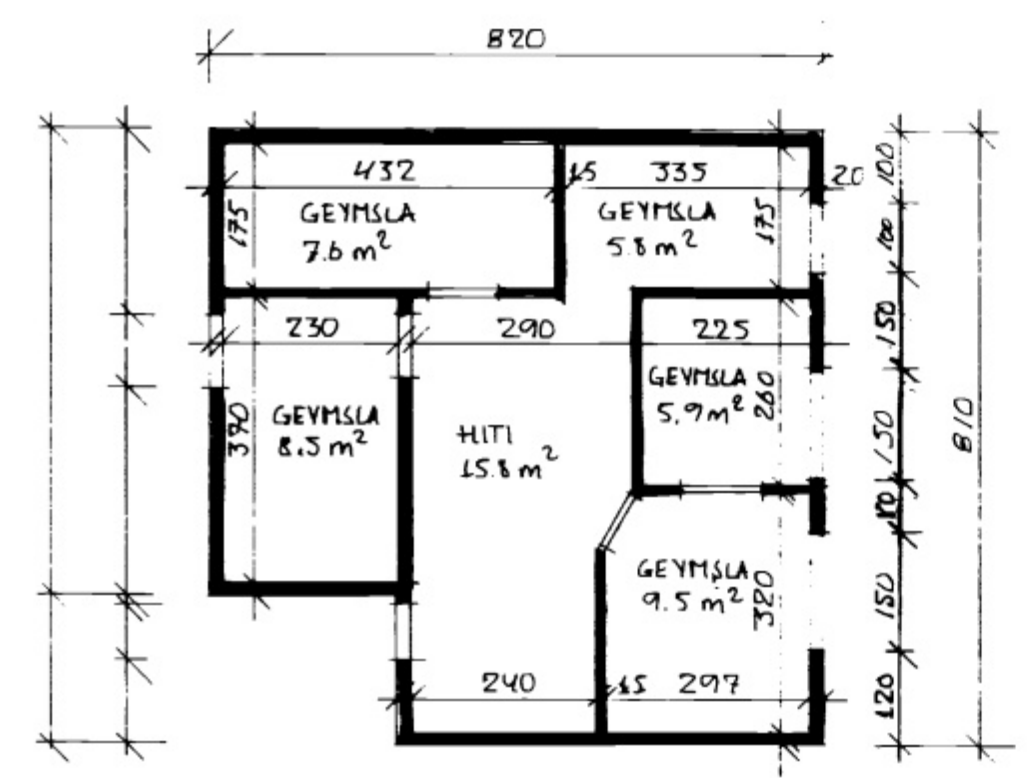

GRUNNMÝND KJALLARI MKV 1:100

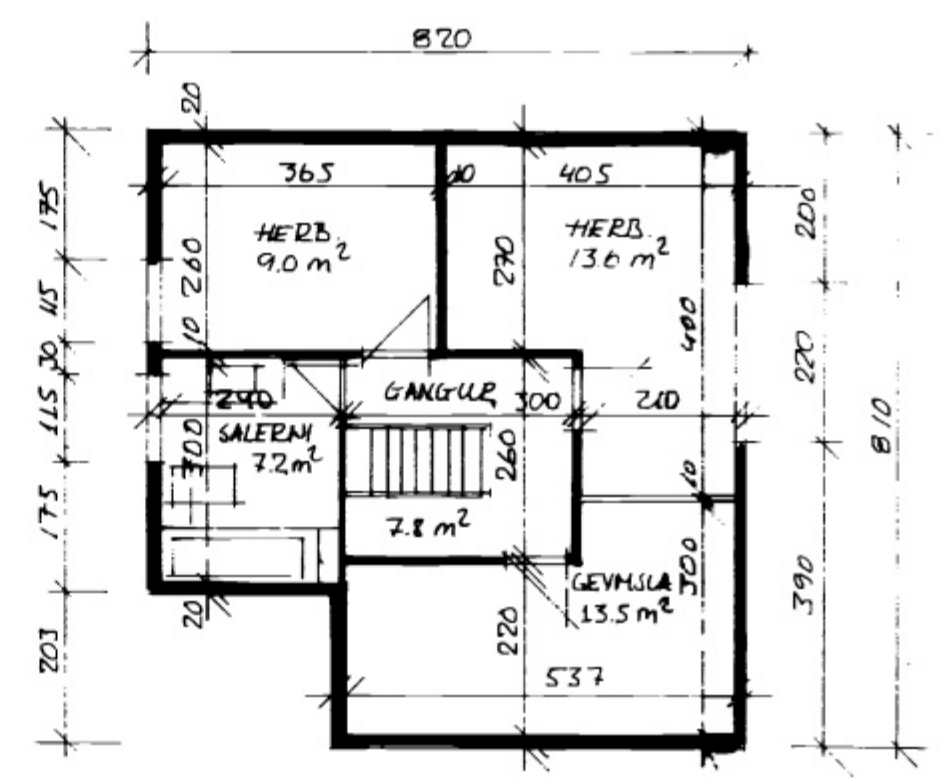

GRUNNMÝND RÍSHÆÐ MKV 1:100

BREYTING A	BREYTING C	VERKEFNI VESTMANNNABRÁUT 48	VERKEFNI GRUNNMÝNDIR, ÚTLIT	ÞÓRGUIN ÞÓRGUINSSON BYGGINGARTEKNIFRÁÐINGUL HÖFÐAVEGI 57 VESTMANNNAEYJUM HS-481-1135 VS-481 2711	MELIKVARDI	DAÐS ÞÍLLI 95
BREYTING B	BREYTING D	LITHÍLS KLUBBING	OG AFSTÖÐUMYND		1:100 1:500	NE
TIANNAB B.D	TEIKNAB B.B	SAMP			VERKNE 1512	1