




SAMBÝKKT / BYGGINGAHERFU
 10-11-88
 BYGGINGAÞULLTRÖNN / VESTMANNAEYJUM
Valley Halgorn

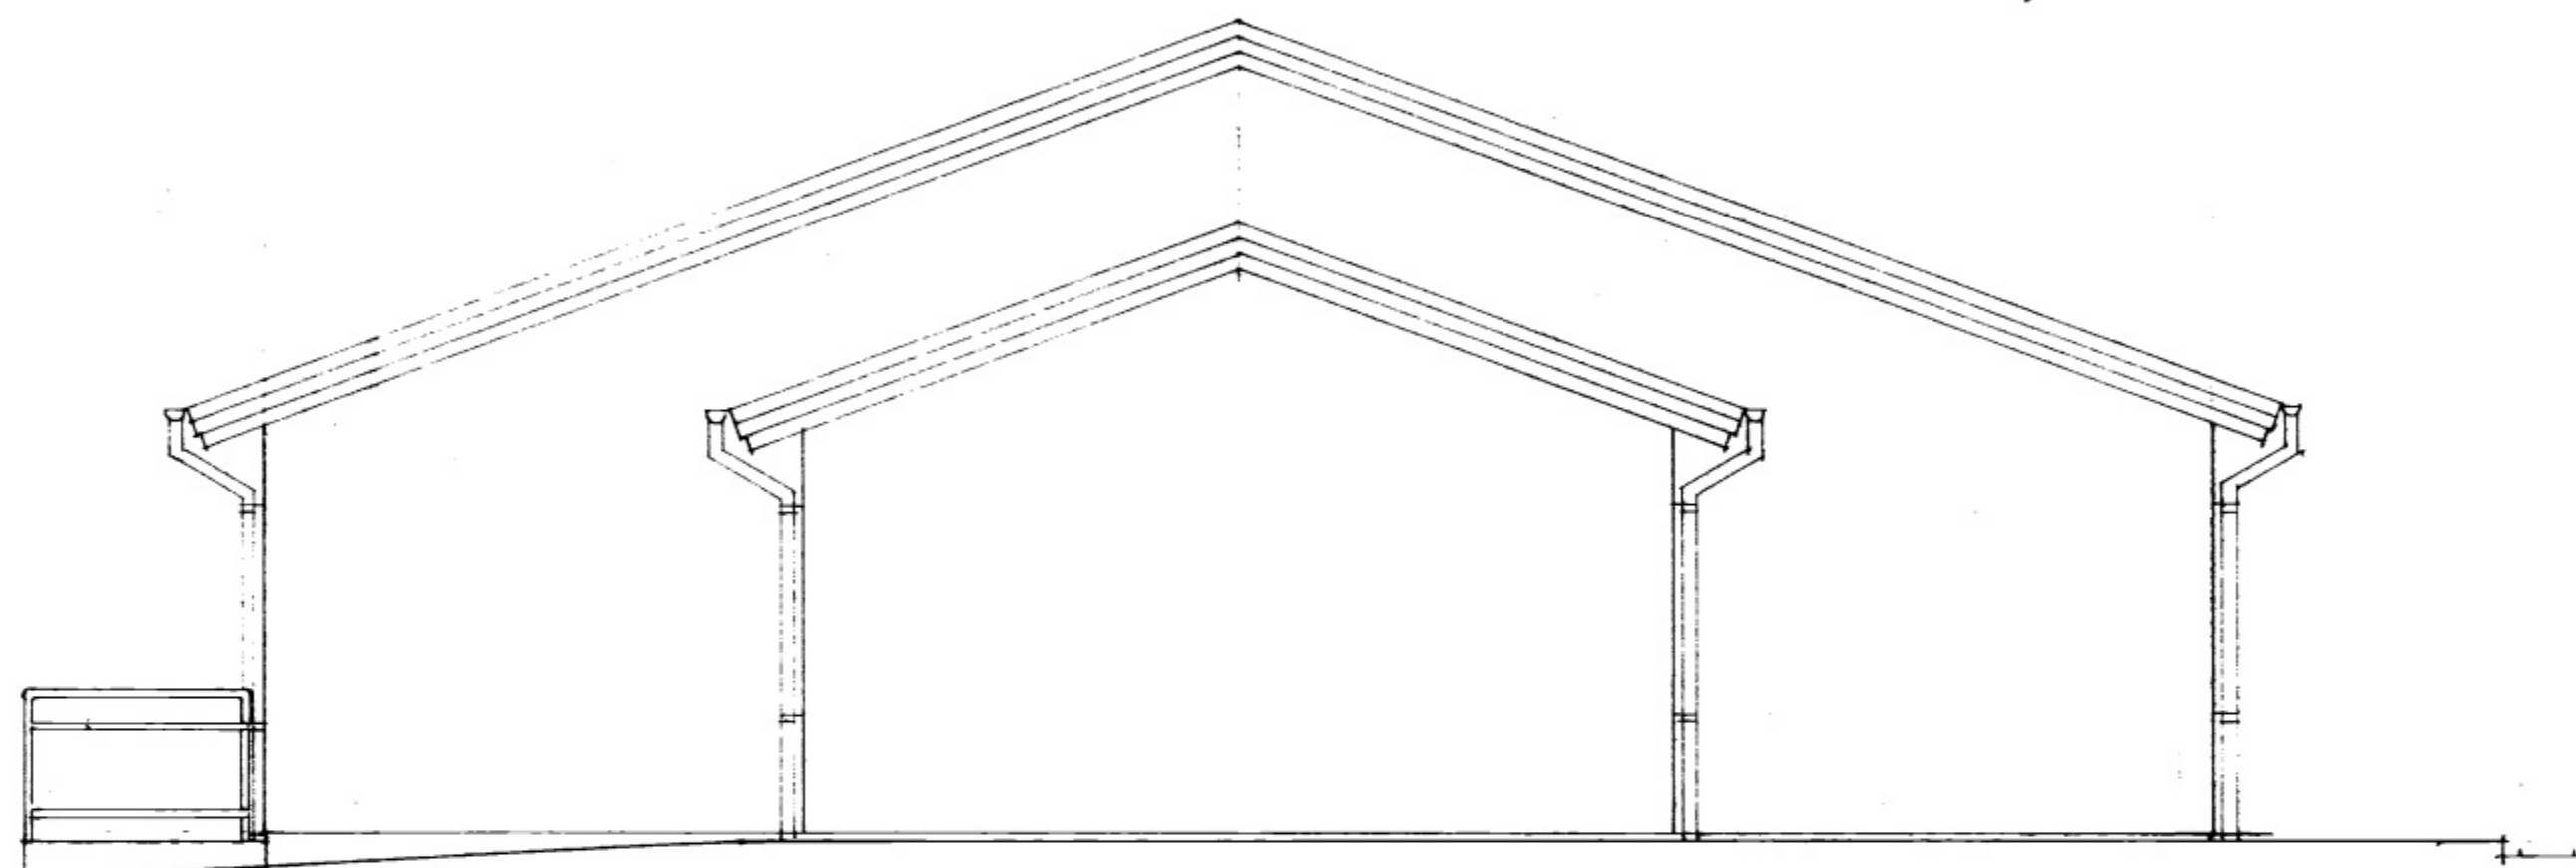

VESTURHLIÐ Mkv 1:50

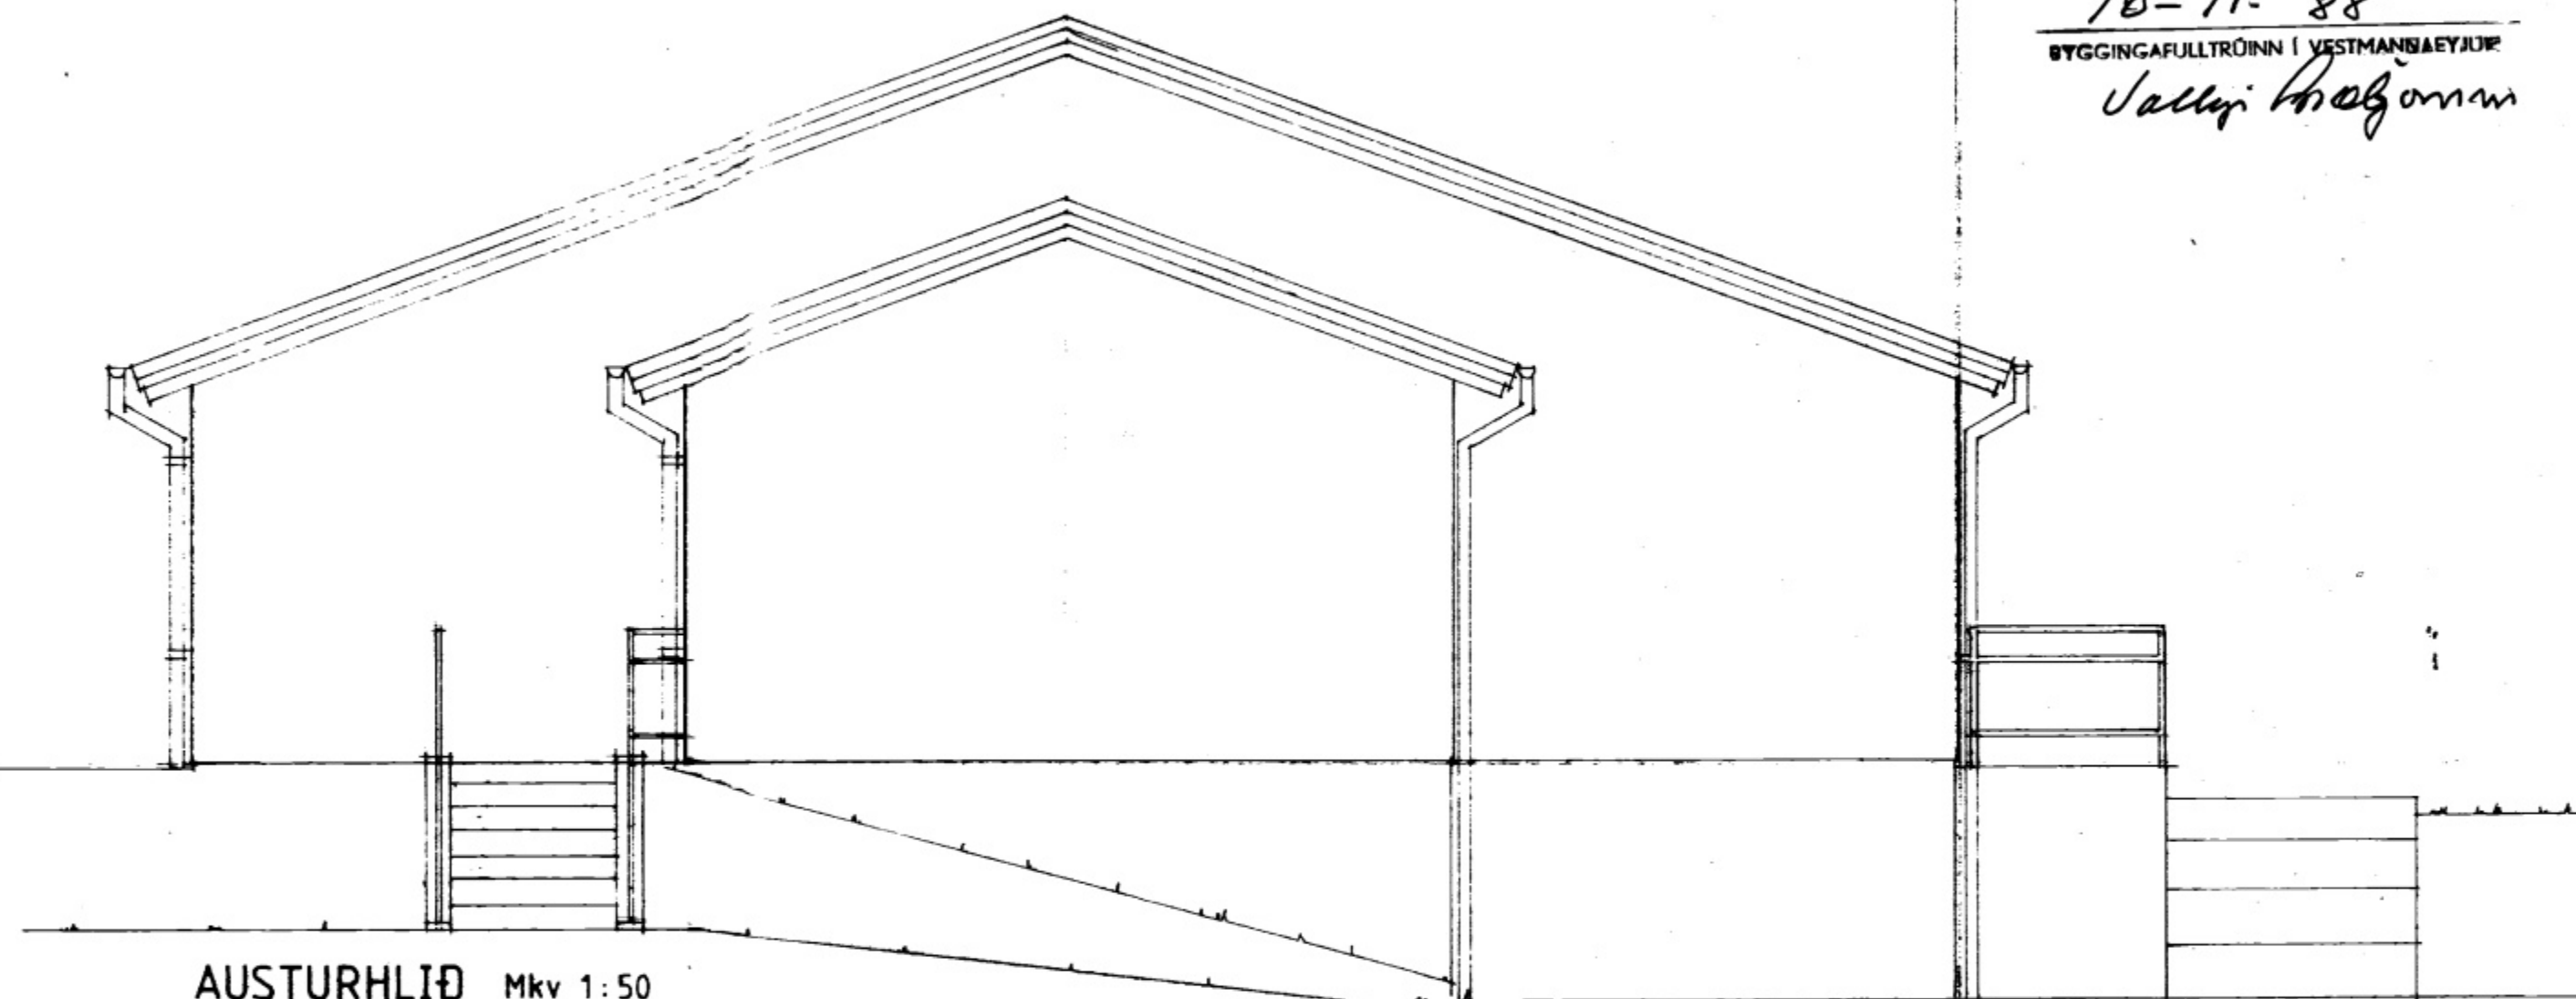

AUSTURHLIÐ Mkv 1:50

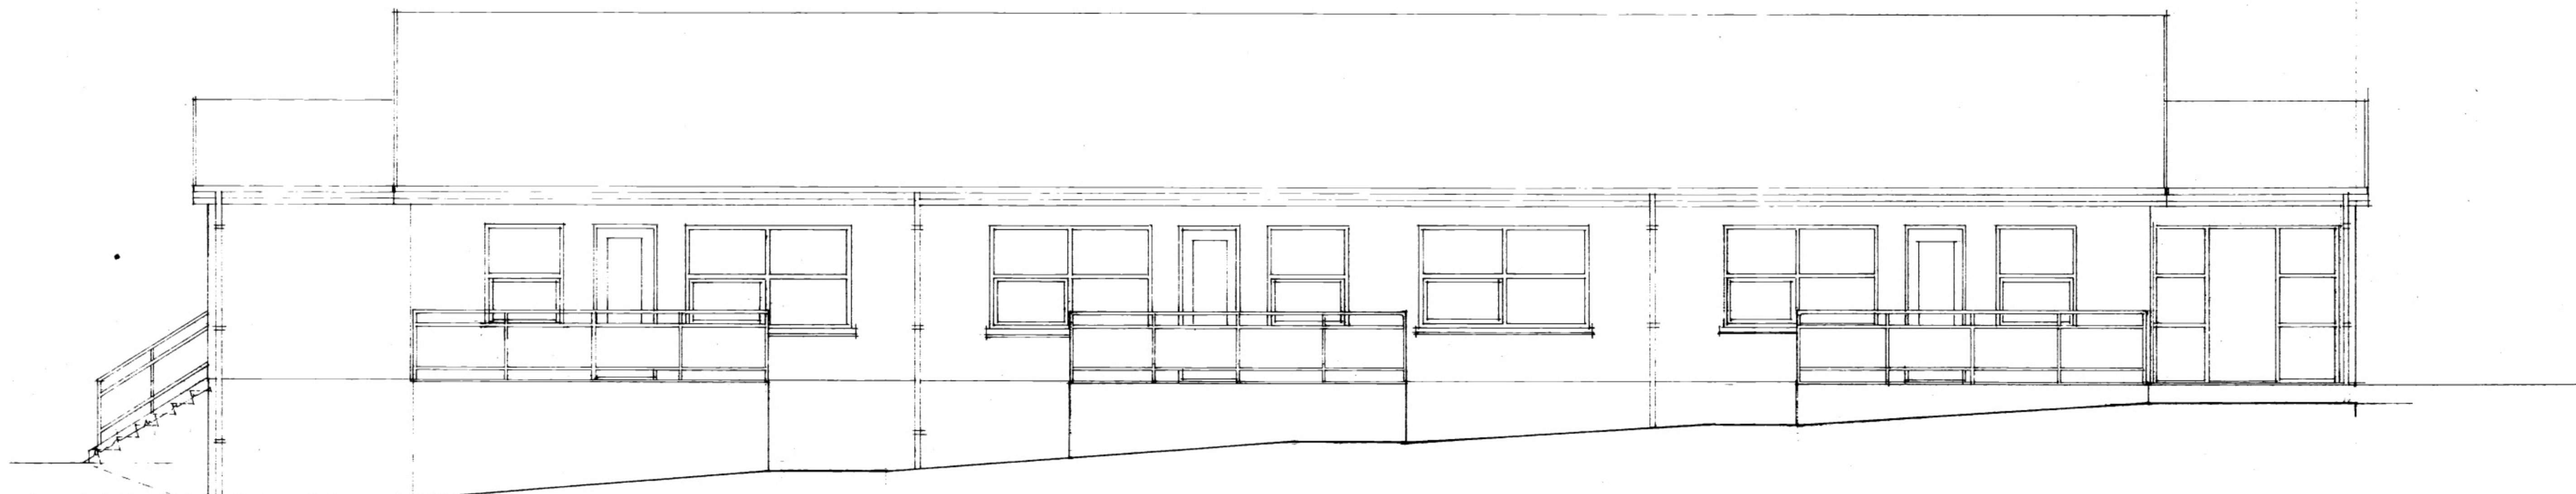

NORÐURHLIÐ Mkv 1:50



SUÐURHLIÐ Mkv 1:50

F	VERK		
E			
D			
C			
B			
A			
BR.	DAGS.	BREYTING	TEIKN. NR. 103 AF 8817
PÁLL ZÓPHÓNIASSON TEIKNISTOFA			KVARDI 1:50 DAGS. októ 1988
RÁÐGJAFARVERKFRÆÐISJÓNUSTA F.R.V.			HANNAÐ PZ TEIKNAD PZ/EA
Kirkjuveg 23 (98) 12711 - 900 Vestmannaeyjum			YFIRFARIÐ