



BREYT.	DAGS.	SKÝRINGAR:	SAMP.

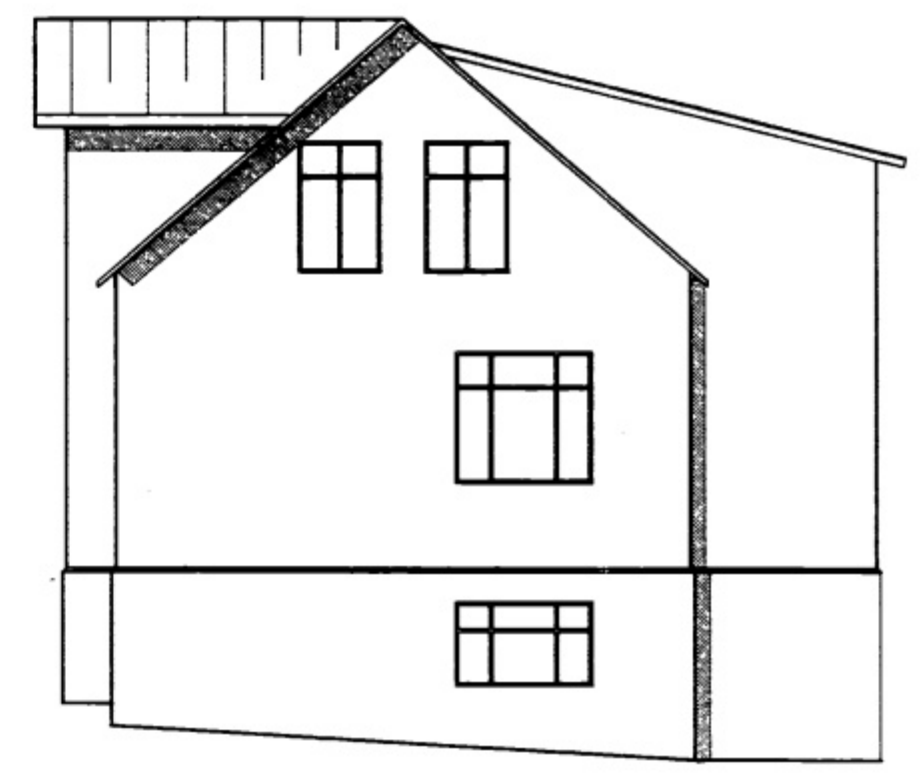


SUÐURHLIÐ 1:100




AUSTURHLIÐ 1:100

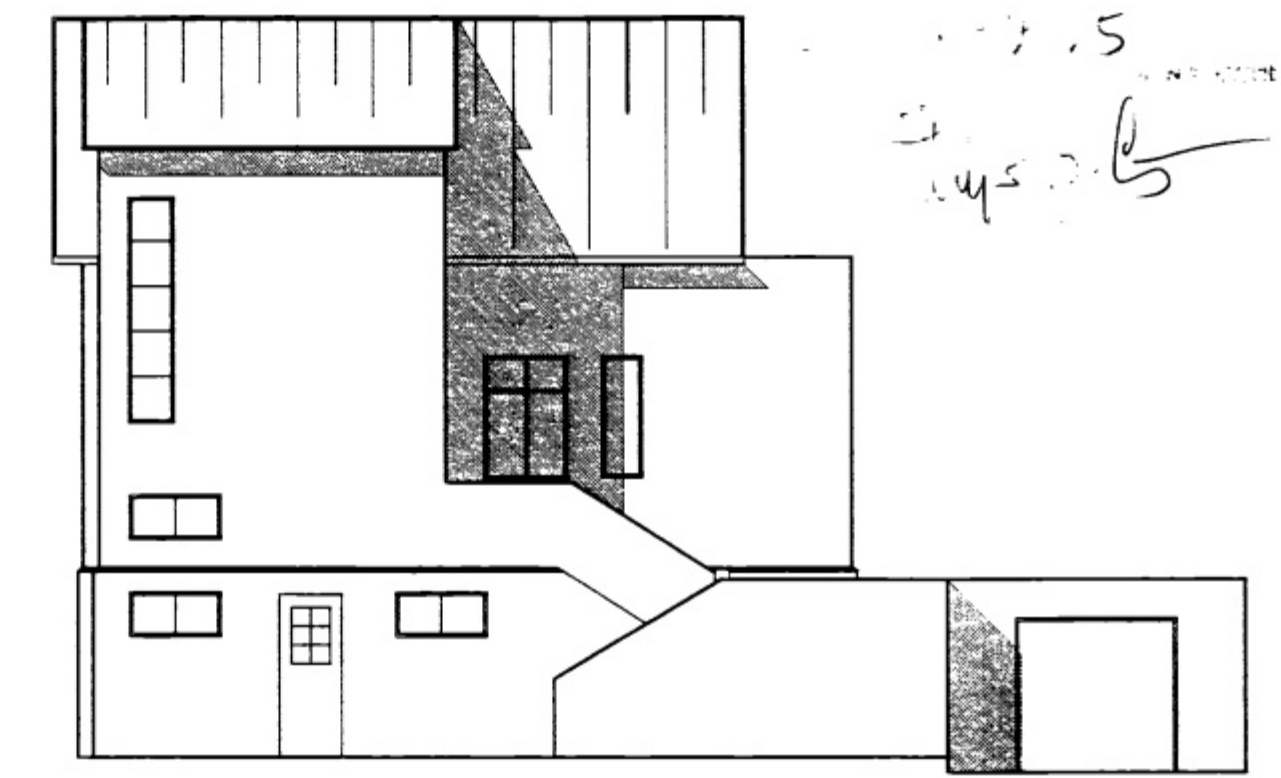


NORÐURHLIÐ 1:100

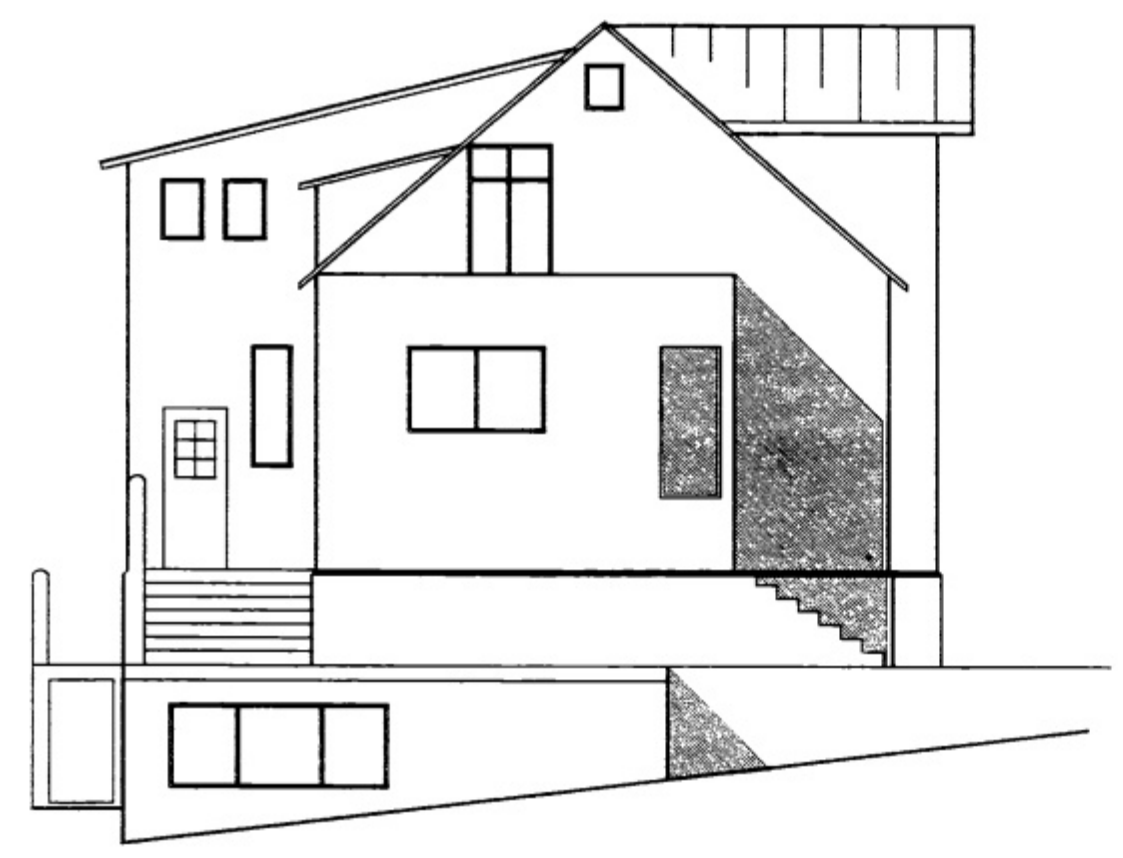

VESTURHLIÐ 1:100

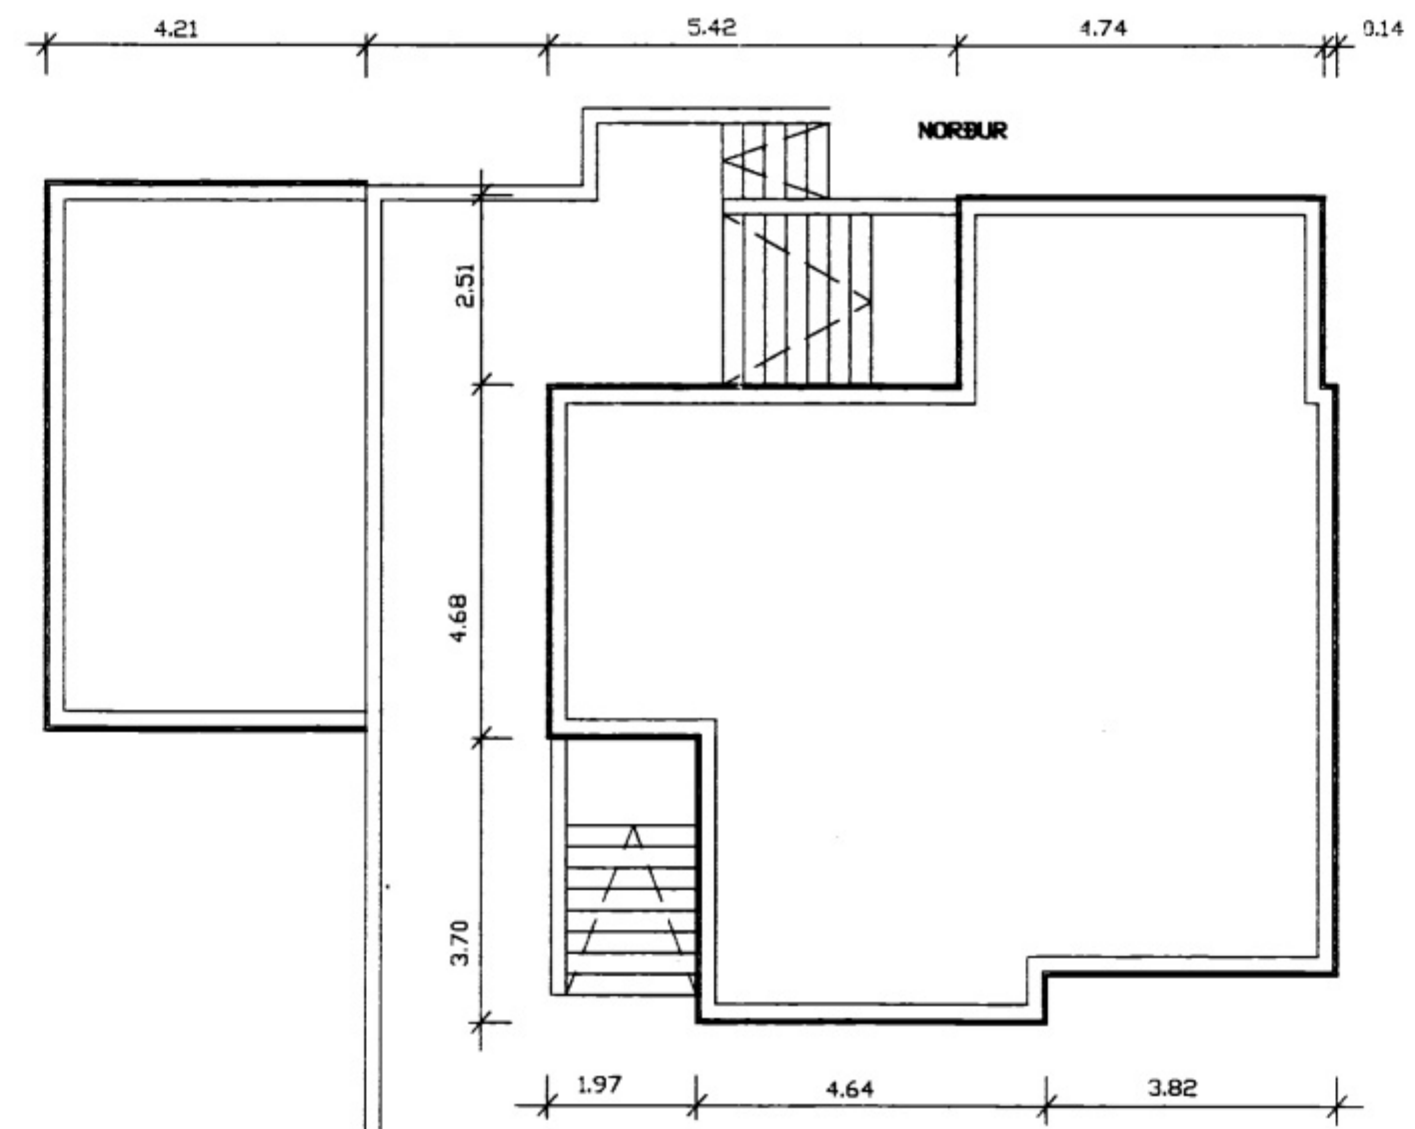

GRUNNFLÖTUR HÚSS 1:100

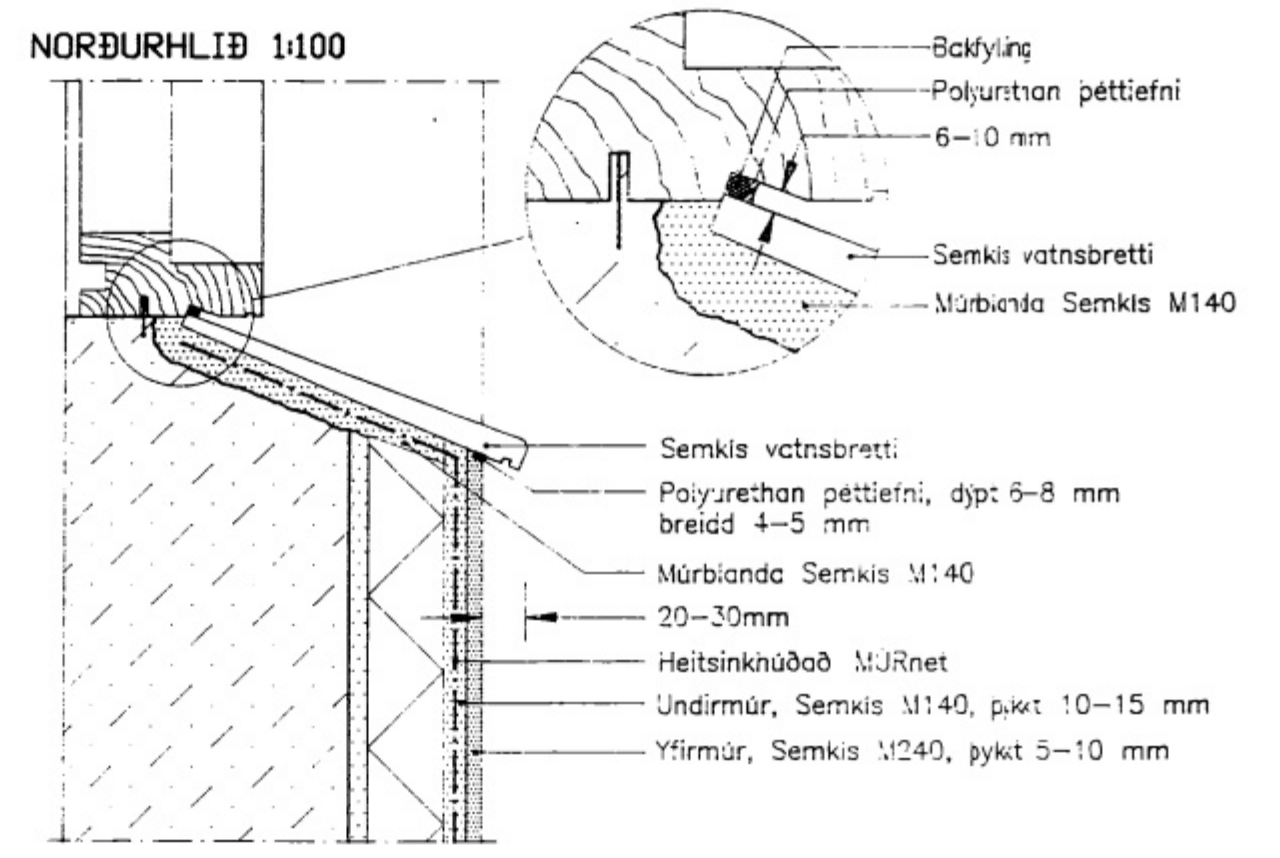

Lóðrétt snið.  
Frágangur við glugga, vatnsbretti.

**hönnun hf**  
VERKFRÆDISTOFA

Síðumúla 1 · 108 Reykjavík · Sími 581-4311 · Fax 568-0940  
Aðilar að Félaga ráðgjafarverkfræðinga

M.	VESTMANNABRAUT 68 VESTMANNAEYJUM	VR.
H.		MR.
T.		GRUNNMYND HÚSS OG ÚTLIT EFTIR MÚRHÚÐUN AÐ UTAN
Y.		
G.		
DAGS.	SAMP. <i>Regin Elieysson</i>	MRV.