

**SKÝRINGAR**

	NETTÓ m <sup>2</sup>	BRÚTTÓ m <sup>2</sup>	NETTÓ m <sup>3</sup>	BRÚTTÓ m <sup>3</sup>
L.HÆÐ IDULIÐ	55.0 m <sup>2</sup>	66.1 m <sup>2</sup>	163.4 m <sup>3</sup>	208.2 m <sup>3</sup>
1. HÆÐ TAKSTUR	53.2 m <sup>2</sup>	57.7 m <sup>2</sup>	163.9 m <sup>3</sup>	205.5 m <sup>3</sup>
2. HÆÐ IDULIÐ	54.5 m <sup>2</sup>	66.1 m <sup>2</sup>	142.3 m <sup>3</sup>	185.1 m <sup>3</sup>
3. HÆÐ IDULIÐ	27.6 m <sup>2</sup>	66.1 m <sup>2</sup>	49.7 m <sup>3</sup>	85.9 m <sup>3</sup>
	190.3 m <sup>2</sup>	256.0 m <sup>2</sup>	519.3 m <sup>3</sup>	684.7 m <sup>3</sup>


SÖKKLAR:  
 PLÖTUR:  
 ÚTVEGGIR  
 ÞAK  
 GULLGAR

STEYPTIR  
 STEYPT Á 1. HÆÐ EN ÚR TIMBRI  
 Á ÖÐRUM HÆÐUM  
 STEYPTIR  
 SOXISO SPERRUR, EINANGRÆÐ, KLÆTT  
 MEÐ 25x150 KLÆÐNINGULI, ÞAKDARPA  
 OG ÞAKUPÆNI. AÐ INNAN ÞAKAVERNAR  
 LAG - ÞAF MAGNSGRIND OG KLÆÐNING  
 GAGNVEÐIR OG MÁLABIR MEÐ  
 TUOFÖLDUL GLEÐI


SAMYKKT Í SKIPULAGSNEFND

14. AGÓ. 1996


*Flus B. Q.*  
 BYGGI GAFULLTRUINN VESTMANNNAEYJUM

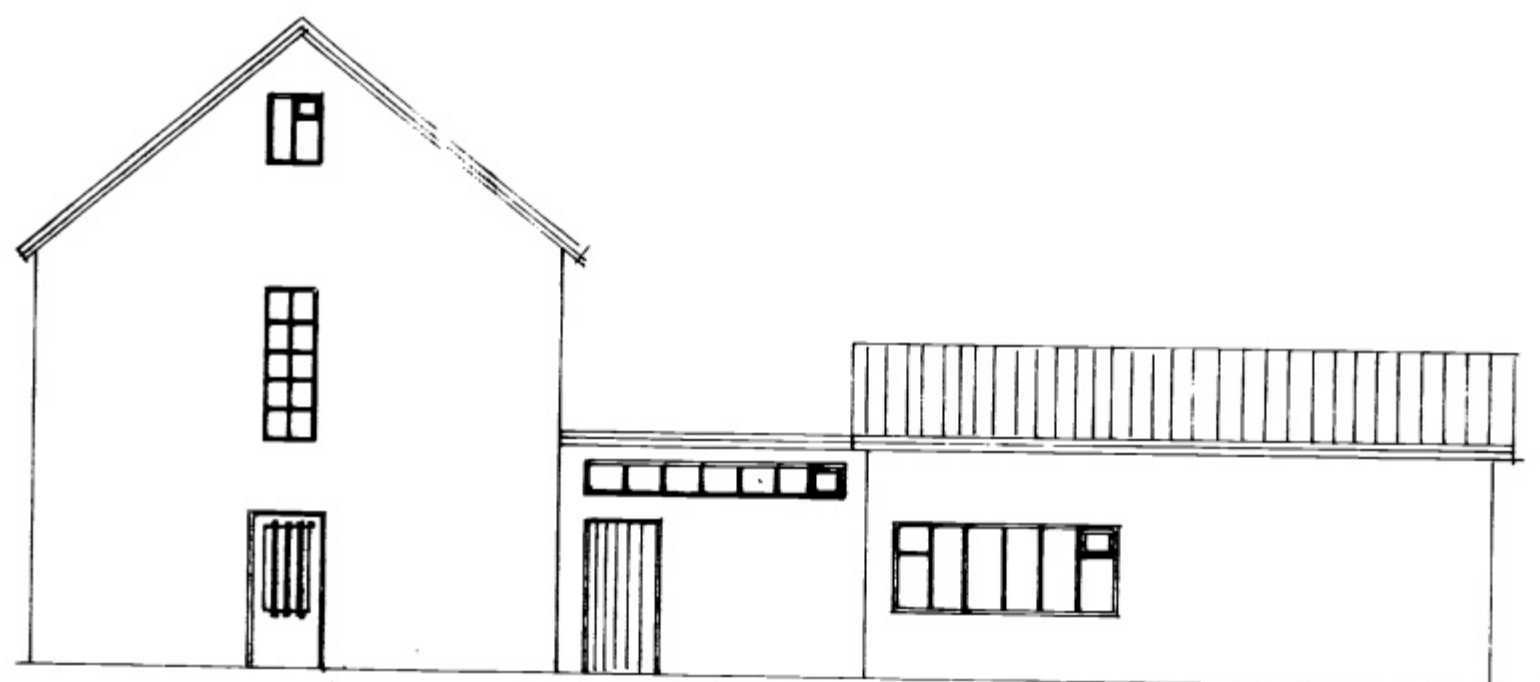


VESTURHLÍÐ M=1:100

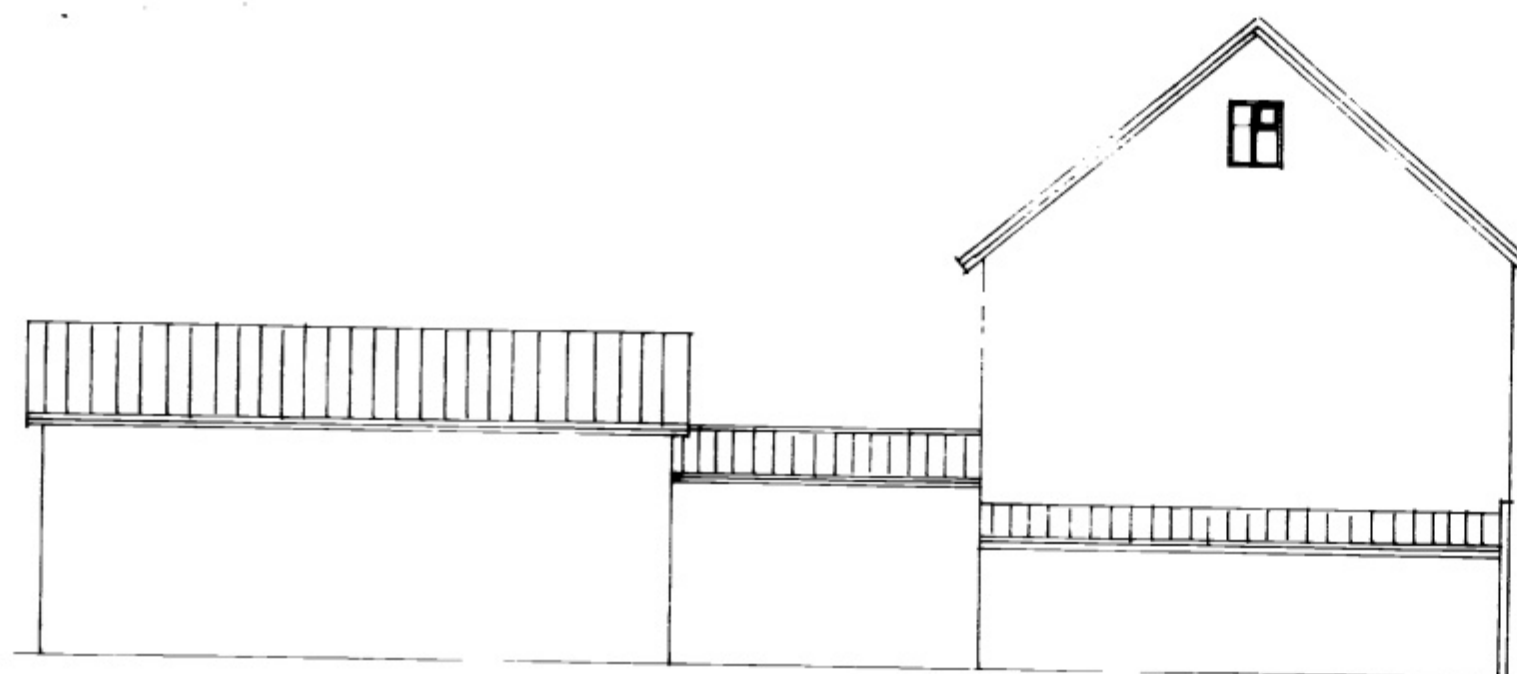


AUSTURHLÍÐ M=1:100

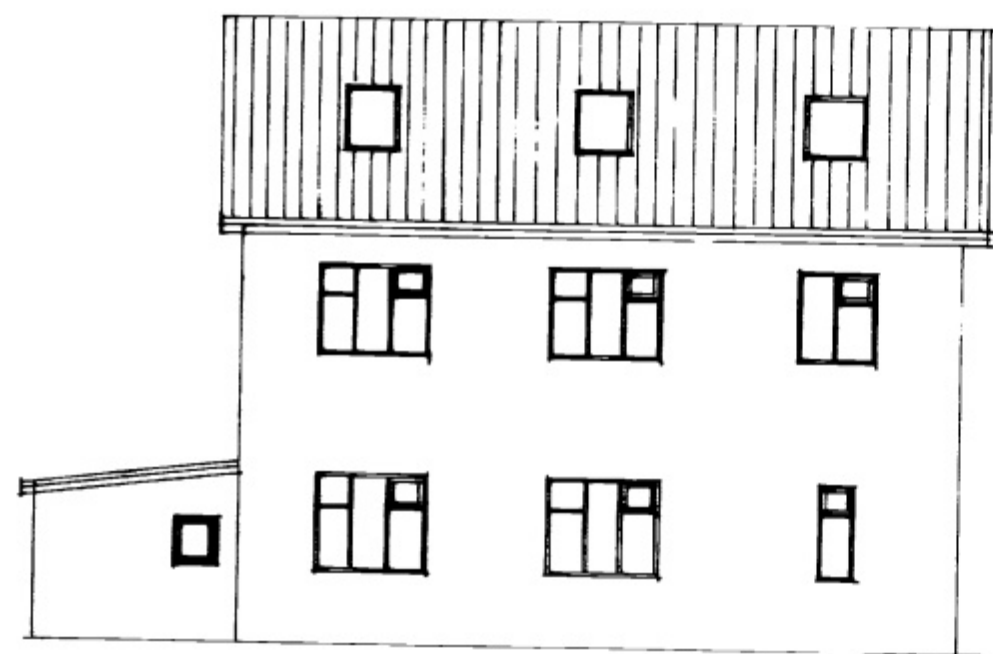

NORÐURHLÍÐ M=1:100

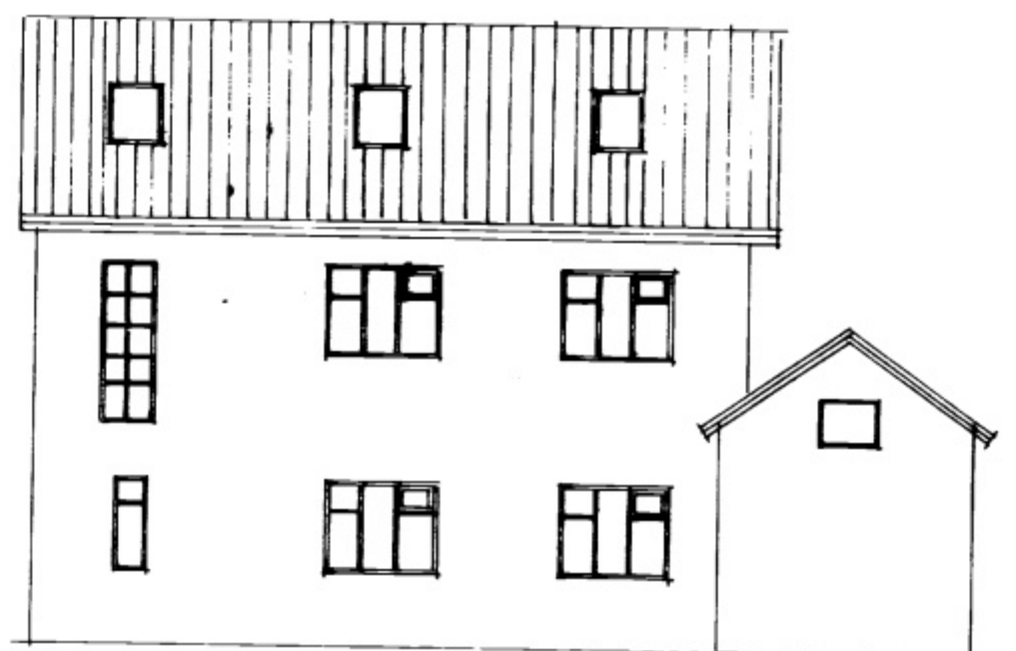

SUÐURHLÍÐ M=1:100

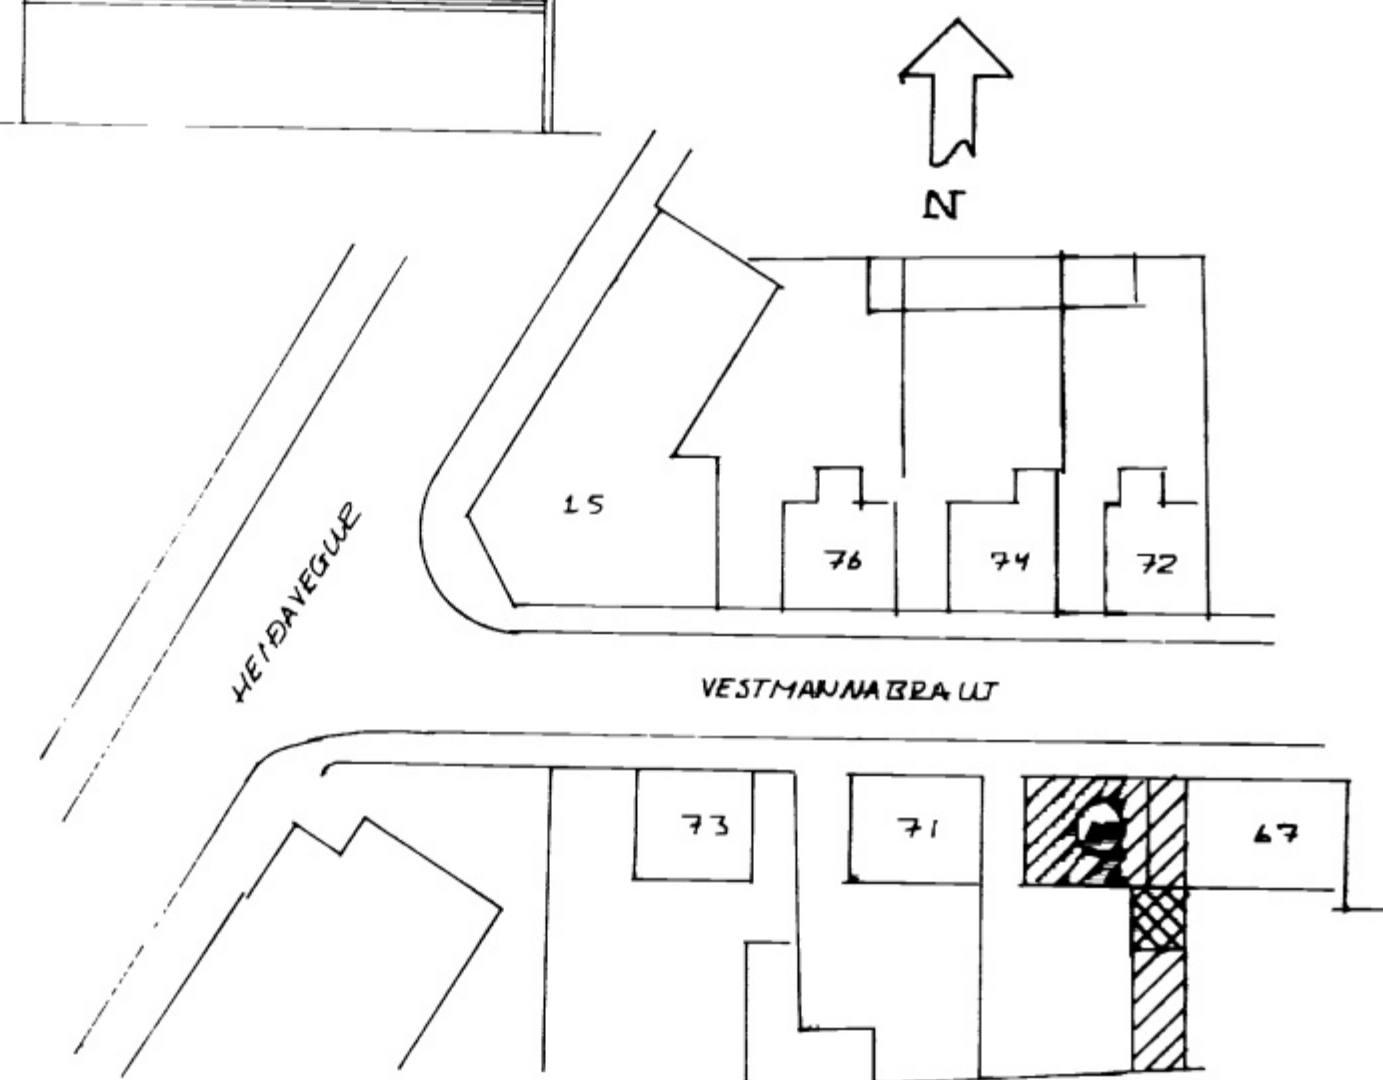

AFSTÖÐLUMYND M=1:500

VESTMANNABRAUT 69 VESTMANNNAEYJUM				
ÚTLIT OG AFSTÖÐLUMYND				
BR.	DAGS	ÍSREYTING	TEIKN	REIKN
			723	
			ATH.	SAMA
BJÖRGVÍN BJÖRGVÍNSSON BYGGINGAÞEKNIFRÆÐINGUR HÖFÐAVEG 57 VESTMANNNAEYJUM HS-481-1135 VS-481-2711			VESTMANNNAEYJUM JÚNÍ 1996	KVAÐI 1:100 1:500 VERK BLAÐ 96/14 2