SAMÞYKKT AF BYGGINGAFULLTRÚA

11 DES. 2006

BYGGINGARFULLTRÚINN Í VESTMANNAEYJUM

BYGGINGARLÝSING

ALMENNT

VESTMANNABRAUT 25 VESTMANNAEYJUM
GISTIHEIMILI OG ÞVOTTAHÚS

SÖKKLAR

- STEYPTIR OG JÁRNBENTIR
- FYLLING

PLÖTUR

- STEYPTAR OG JÁRNBENTAR

ÚTVEGGIR

- STEYPTIR OG JÁRNBENTIR
- PLASTEINANGRUN AÐ INNAN
- MÚRHÚÐ

INNVEGGIR

- STEYPTIR
- MÚRHÚÐ
- GIFSVEGGIR 100mm 2X13mm GIFS
- STÁLSTOÐIR OG EINANGRUN 75mm
- ALLIR VEGGIR Í FLOKKI 1

ÞAK

- SPERRUR 50X150 c/c 60cm
- ÞAKJÁRN
- ÞAKPAPPI
- BORÐAKLÆÐNING 25*50
- STEINULL 125mm

GLUGGAR

GAGNVARÐIR MEÐ TVÖFÖLDU GLERI

LAGNALEIÐIR

FRÁRENNSLIPÍPUR Í VEGGJUM OG SÖKKLUM
HITAKERFI OFNAR LAGNIR UTANLIGGJANDI OG Í VEGGJUM
NEYSLUVATNSKERFI LAGNIR UTANLIGGJANDI OG Í VEGGJUM

REIKNINGSLEGT ÁLAG SVALA

- VINDÁLAG 150KG/M2
- SNJÓÁLAG 150KG/M2
- NOTÁLAG 100 KG/M2
- LÓÐARSTÆRÐ XXXm²
- NÝTINGAHLUTFALL

BRUNAVARNIR

EI-60 60 MIN VEGGUR

R = REYKSKYNJARAR

BO (bxh) BJÖRGUNAROP

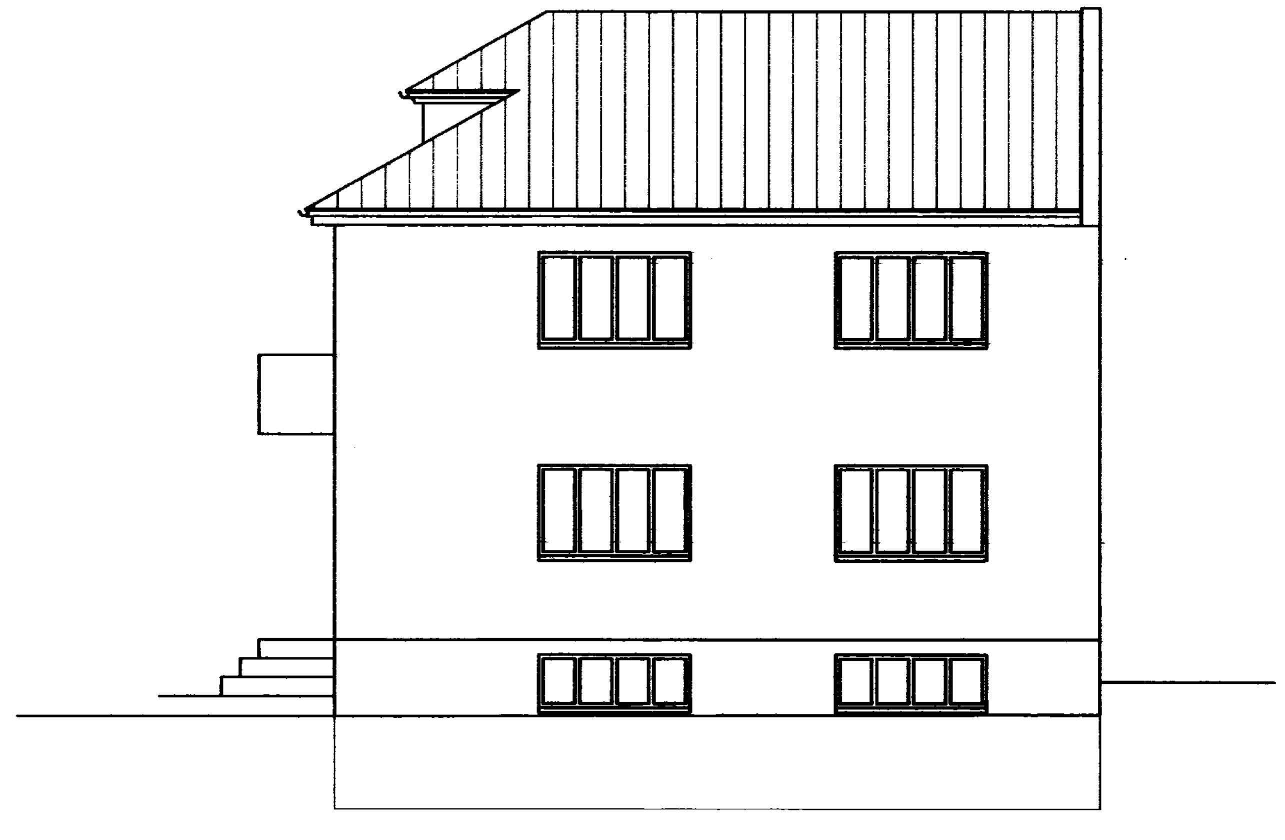

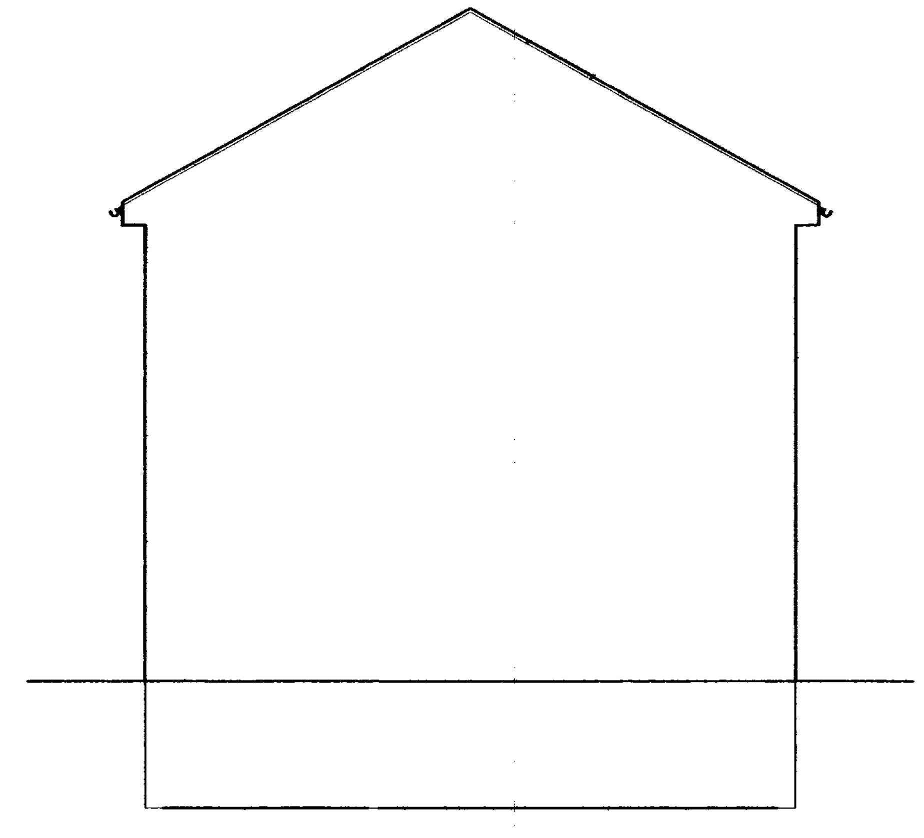

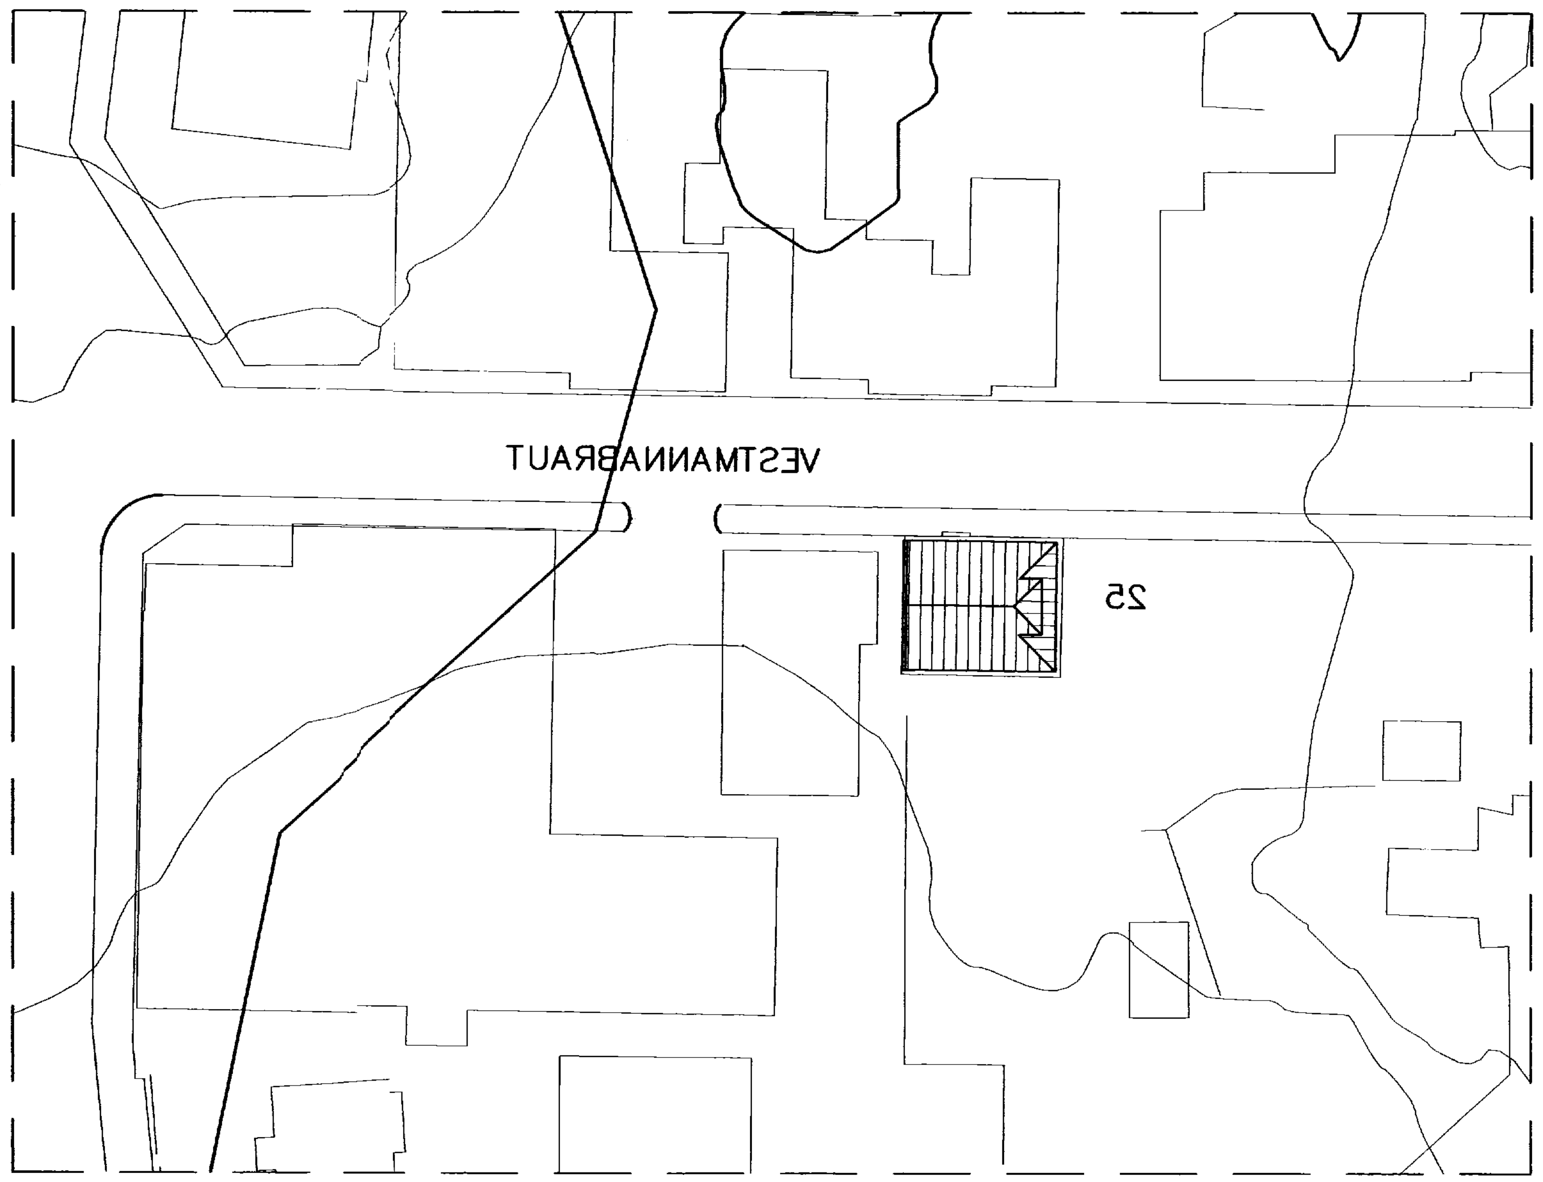

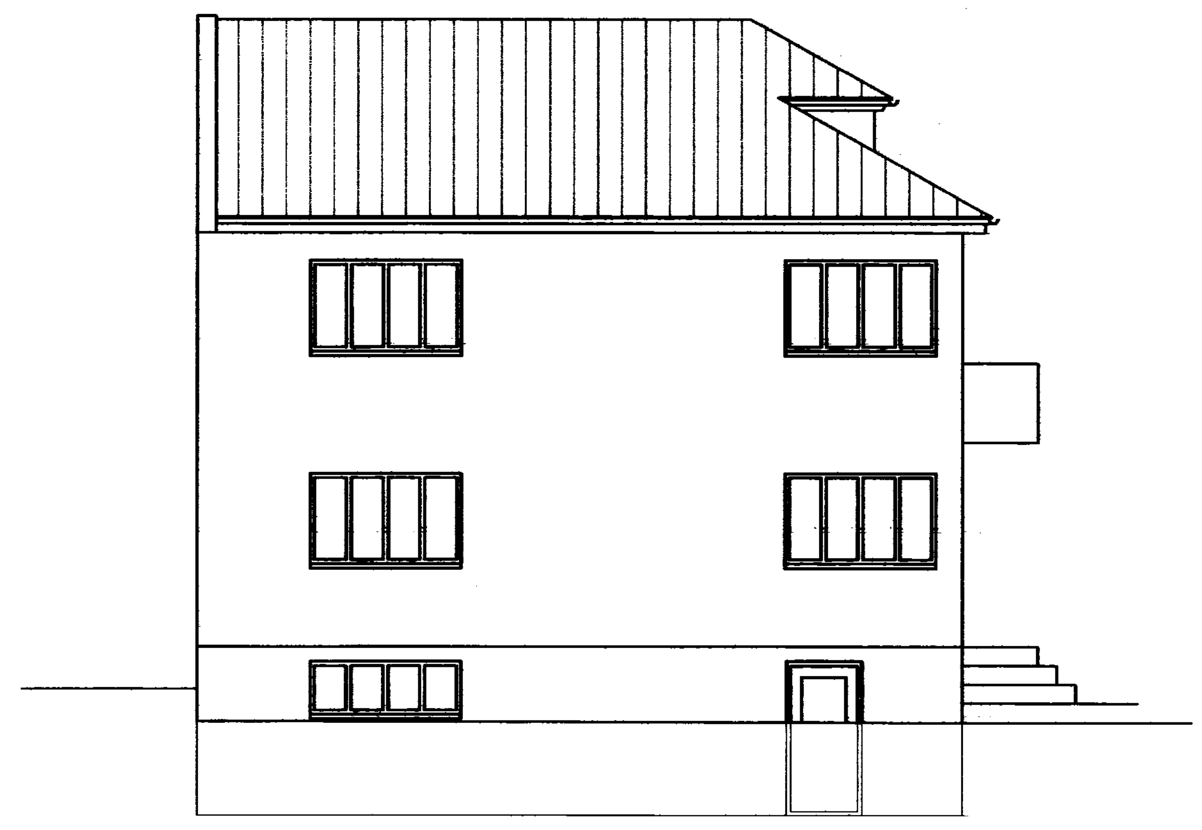

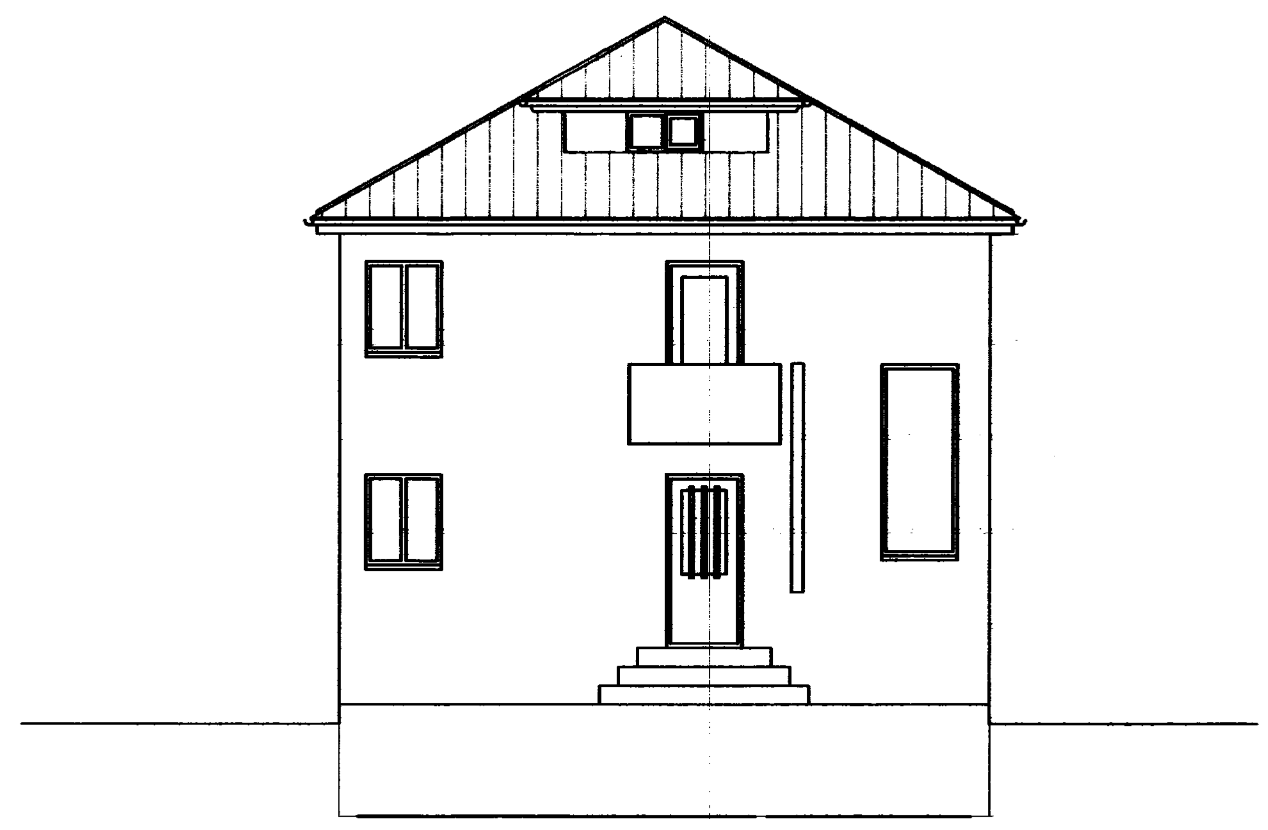

Verkheiti	Teiknistofa PZ ehf	Mælikvarði	Verk.nr	Hannað	Dags.
VESTMANNABRAUT 25 VESTMANNAEYJUM	Ráðgjafarverkfræðiþjónusta	1/100 1/500	0663	PZ	NÓV. 06
Verkefni	FRV	Breyting	Teikn.nr	Teiknað	Yfirfarið
ÚTLIT OG AFSTÖÐUMYND	Kirkjuvegi 23 900 Vestmannaeyjum Sími 481-2711 Fax-481-3076 Heimasíða http://www.teiknistofa.is Netfang pz@teiknistofa.is		102	EA	Samþykkt

NR	DAGS.	BREYTING	NR	DAGS.	BREYTING
A			E		
B			F		
C			G		
D			H		