




VESTURHLID

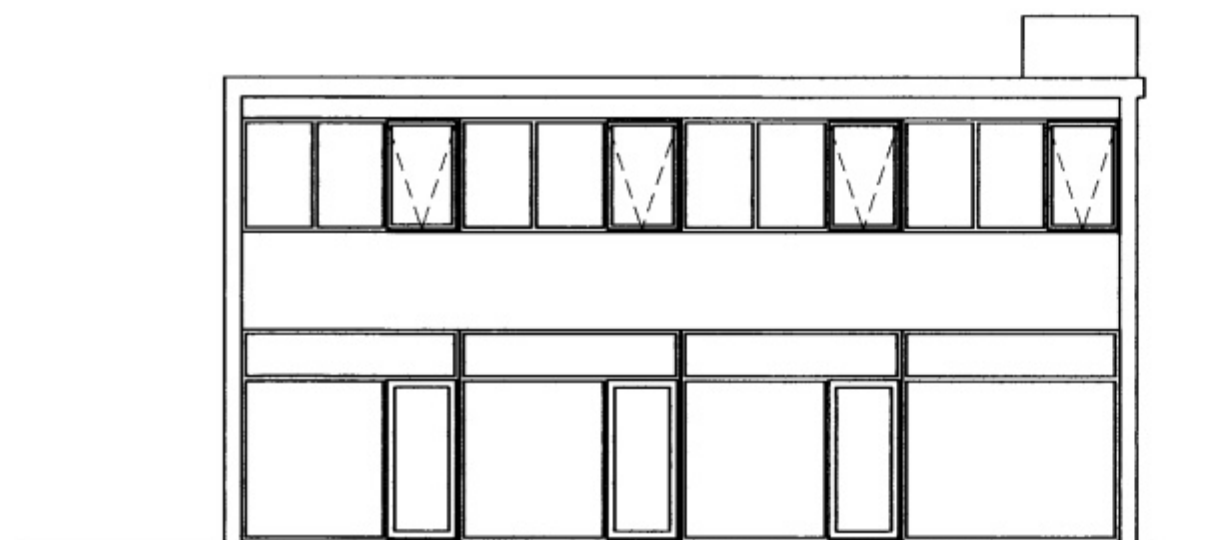



NÖRÐURHLID

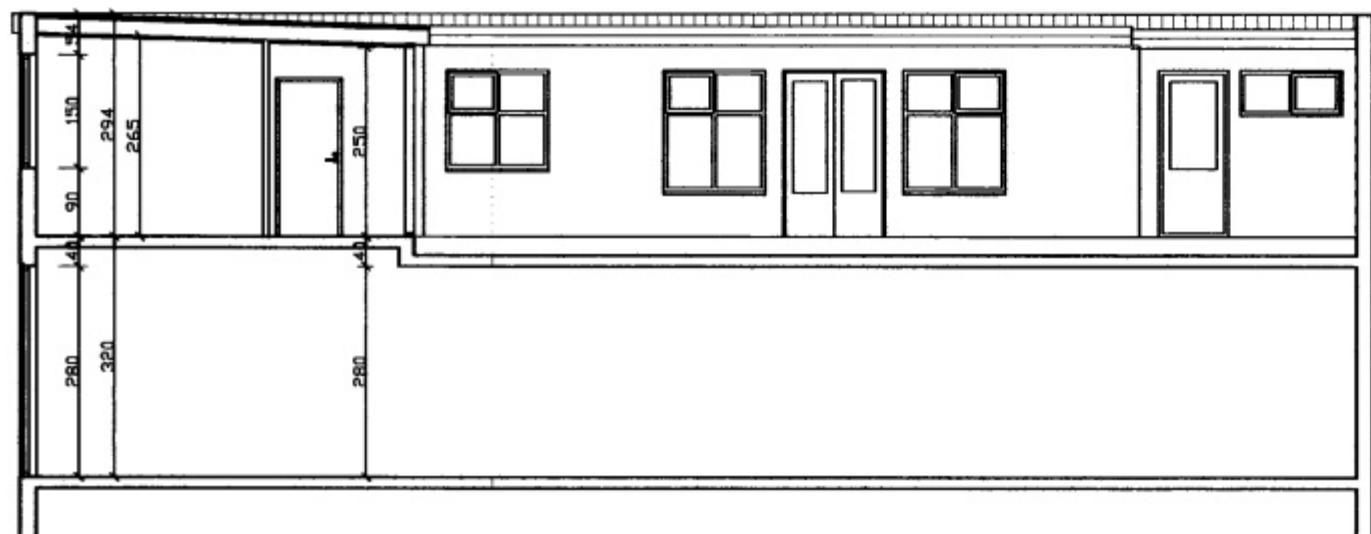


SNID A-A

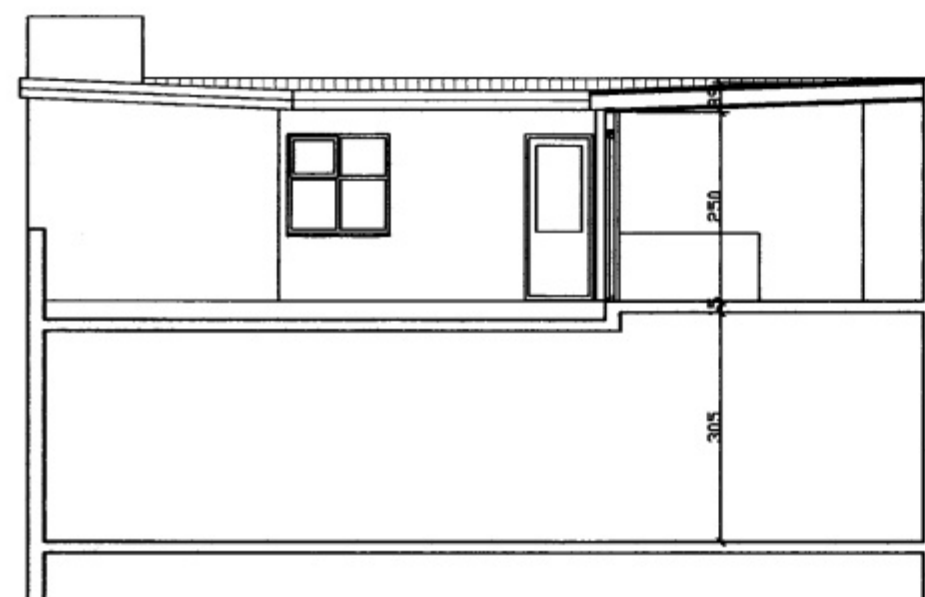

SNID B-B

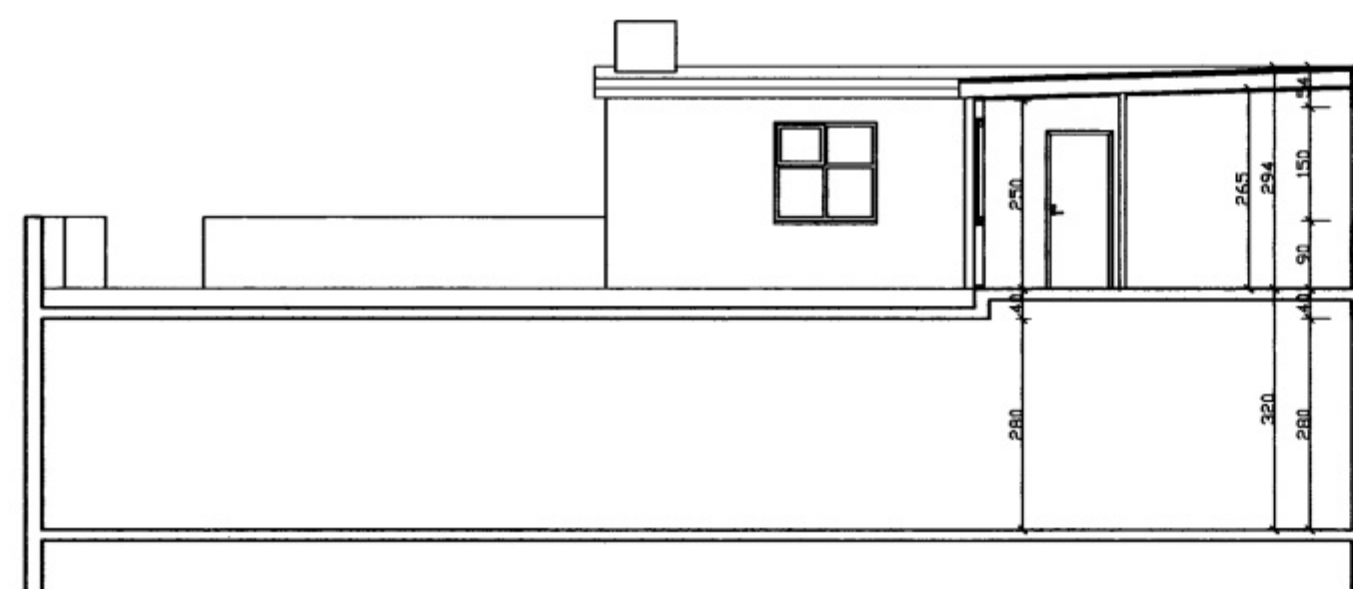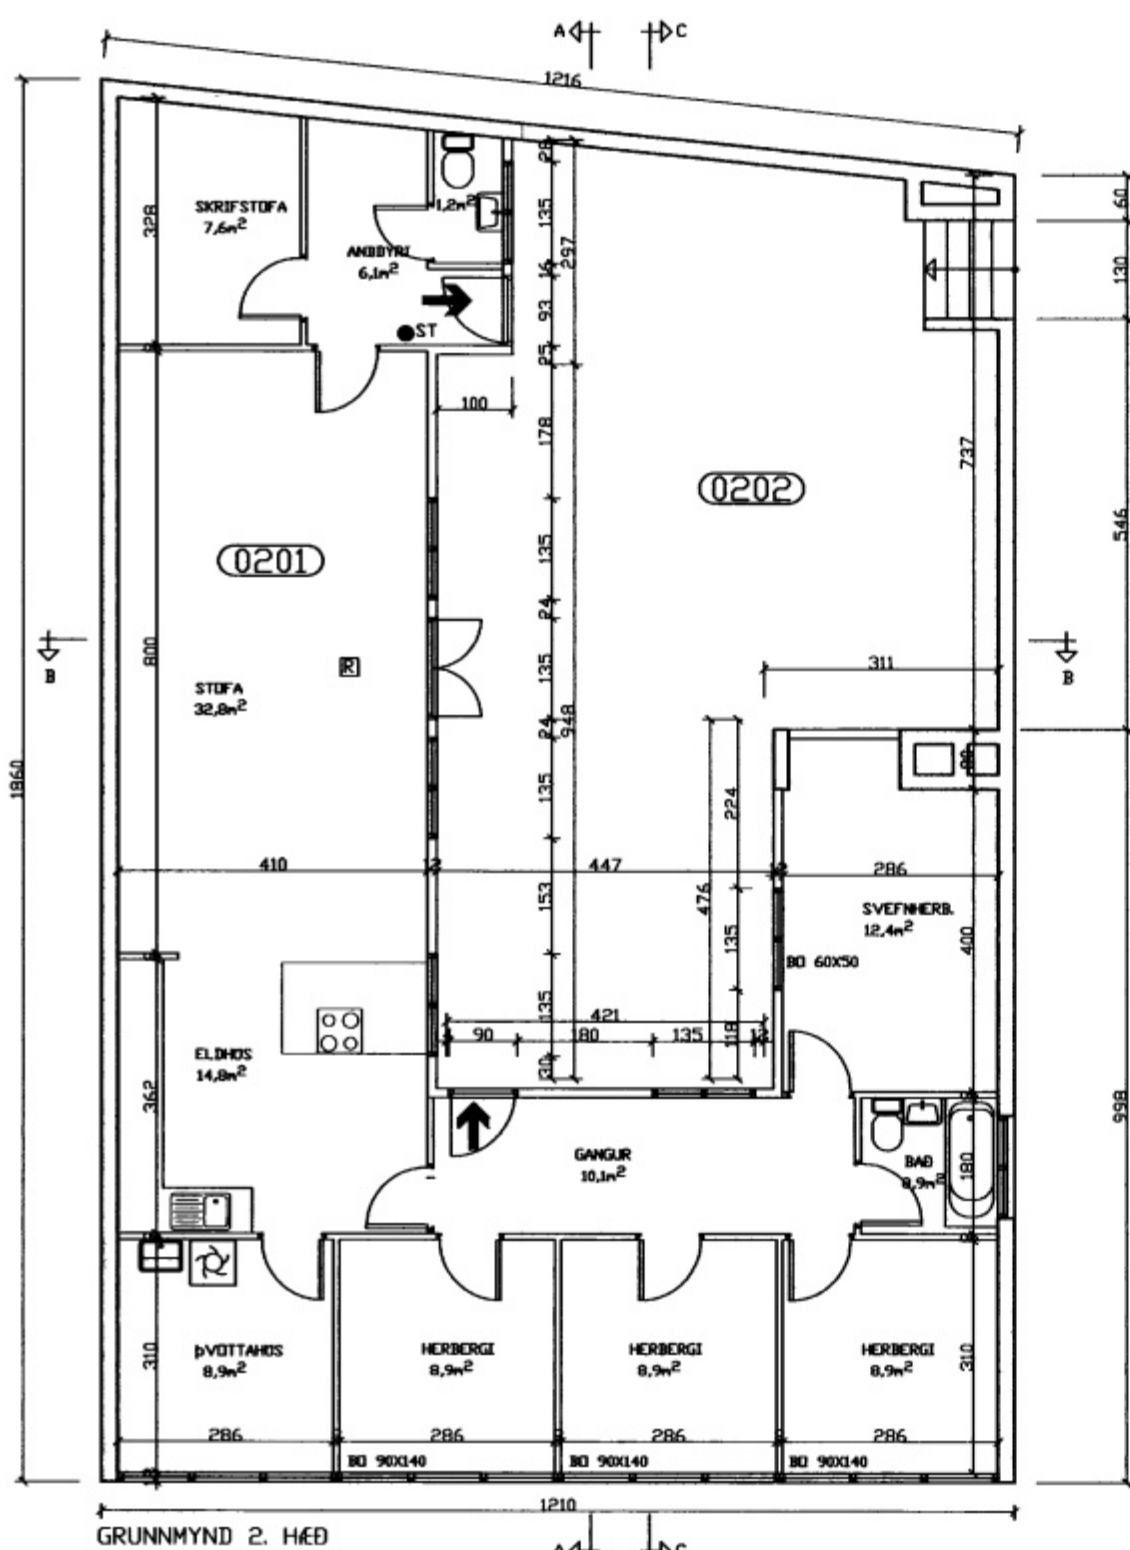

SNID C-C

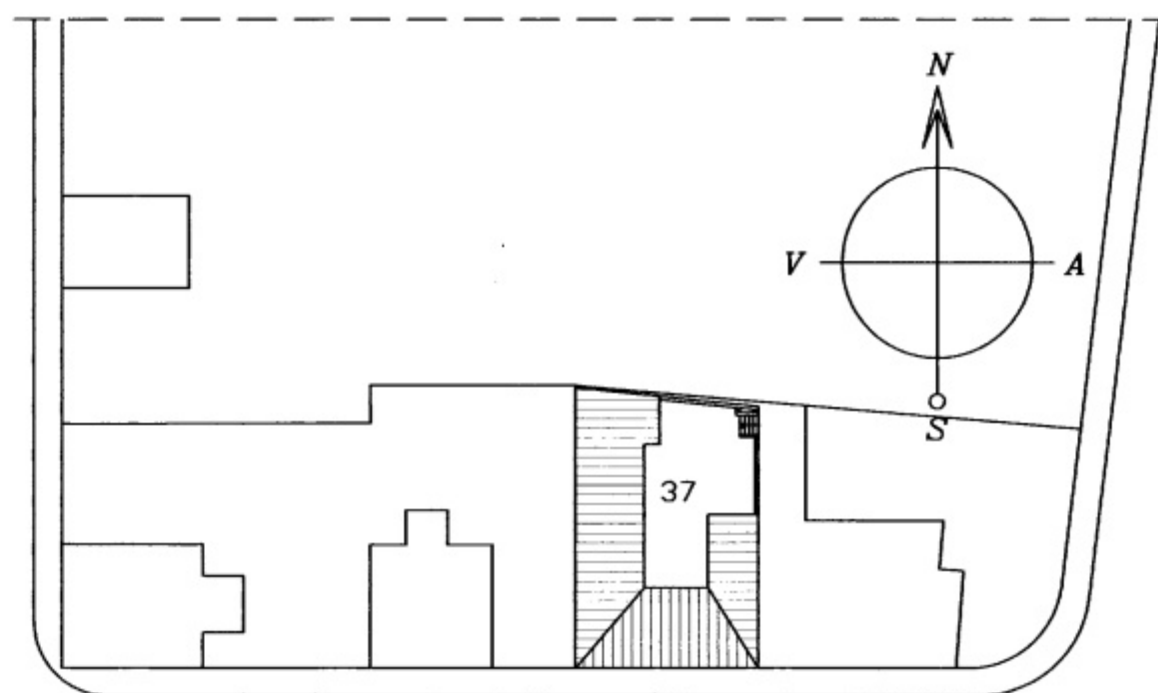

VESTMANNABRAUT

SAMÞYKKT AF BYGGINGARFULLTRÚA

8. Okt. 2008

Sigurður Guðmundsson
BYGGINGARFULLTRÚA VESTMANNAEYJUM

NR	DAGS.	BREYTING
A		
B		
C		
D		
E		
F		
G		
H		

SKÝRINGAR

BYGGINGARLÝSING

AMENNT
VESTMANNABRAUT 37 Í VESTMANNAEYJUM/STENSTEYPT BODARKVÍS A
TVEIMUR HÆÐUM

SÖSKILAR
STEYPTIR OG JÄRNBEITAR

PLÖTUR
STEYPTIR OG JÄRNBEITAR

ÚTVEGGIR STEYPTIR
STEYPTIR, PUSSEIR OG JÄRNBEITAR

ÚTVEGGIR LÉTTR
GÍFSPÖTUR, RAFAKINGSGRIND 35mm ótt. KL, RAKVÖRN, GRIND 50X100mm ótt. 600, KRÖSSVÖRUR, LOFTUNARGRIND OG NÖMBRICK

INNVEGGIR
STEYPTIR VEGGIR Í FLOKKI 1: 15cm STEYPTIR OG MÖRKHÖNDUR
LÉTTR VEGGIR Í FLOKKI 1: 2X13mm GÍF, 10mm KRÖSSVÖRUR, STEINMAL 100mm OG 2X13mm GÍF

ÞAK
ASPALEIÐURUR
SKORVALEIÐING 25X175mm
LOFTUN 25mm
SPERRUR 50X150mm ótt. 60cm
STEINMAL 150mm
RAKVARVARLAG
RAFAKINGSGRIND 45X45mm ótt. 60cm
LOFTTAKLEIÐING Í FLOKKI 1

GLUGGAR
TVEIÐUGGAR GAGNAVARÐIR OG PLASTGLUGGAR MED TVÖFÖLDU GLERI

LAGNALEIÐIR
FRÖKENGLÖPPIRUR Í VEGGJUM OG Í DÖRUM
METAKERFI ÖFNAR LAGNIR Í VEGGJUM OG SVALEGAR
NEYSLUATNEKKEFI LAGNIR Í VEGGJUM OG ÍTNAUGJANUM

BEIÐISLEGT ALAG
VINDALAG 150 kg/m³
ÖNÐALAG 150 kg/m³
NOTALAG 200 kg/m³

BRUNAVARÐIR
EI-CS30 30 MÍN BRUNAVARÐIR HEYRITT Í SÁLLOKANDI
D80 60 MÍN BRUNAVARÐIR
R HEYRITTILKAR
R0 BRUNAVARÐIR

BREYTINGAR
HÉIÐ ER ENANGRÁÐ OG KLÆTT AÐ LEIÐA EIGNAVARÐIR INN ER HLUTI
ENDURNY JARÐIR ENANGRÁÐA OG KLÆTTI MEI GÍF. SKIPT ER UM GLUGGA AÐ
HLUTA OG SEM BREYTT, ÖLLUM TÍMISVEGGIR ÚTI SKIPT ÚT BER
ENANGRÁÐIR OG KLÆÐIR NOVABRICK. BYGT Á UPPOFTTUM FRÁ 1964 EFTIR
SKRÁ NORDDAL ARCHITECT.

STÆRUR

HEITI	NETTÓ m ²	BRUTTÓ m ²	BRUTTÓ m ²
KJALLAR	24,0 m ²	27,0 m ²	8,0 m ²
1. HÆÐ	197,0 m ²	217,5 m ²	86,0 m ²
2. HÆÐ	130,0 m ²	147,7 m ²	86,2 m ²
SAMTALS	352,0 m ²	382,2 m ²	195,7 m ²

STADSHENN 9233-0370
AÐRAR STÆRUR SJÁ SKRÁNINGAÖFEL

Teiknistofa PZ ehf
Ráðgjafarverkfræðijónusta  FRV
Kirkjuvegi 23 900 Vestmannaeyjum Sími 481-2711 Fax 481-3076
Heimasíða <http://www.teiknistofa.is> Netfang pz@teiknistofa.is

Verkheiti
VESTMANNABRAUT 37
VESTMANNAEYJUM

Verkefni
GRUNNMYND, SNID, ÚTLIT
OG AFSTÖÐUMYND

Dags.	Hannað	Verk.nr	Mælikvarði
07.10.08	BB	0836	1:500 1:100
Yfirlarið	Teiknað	Teikn.nr	Breyting
	EA/BB	101	

Samþykkt
Sigurður Guðmundsson 27.09.08-5485