



SUÐURHLIÐ




VESTURHLIÐ

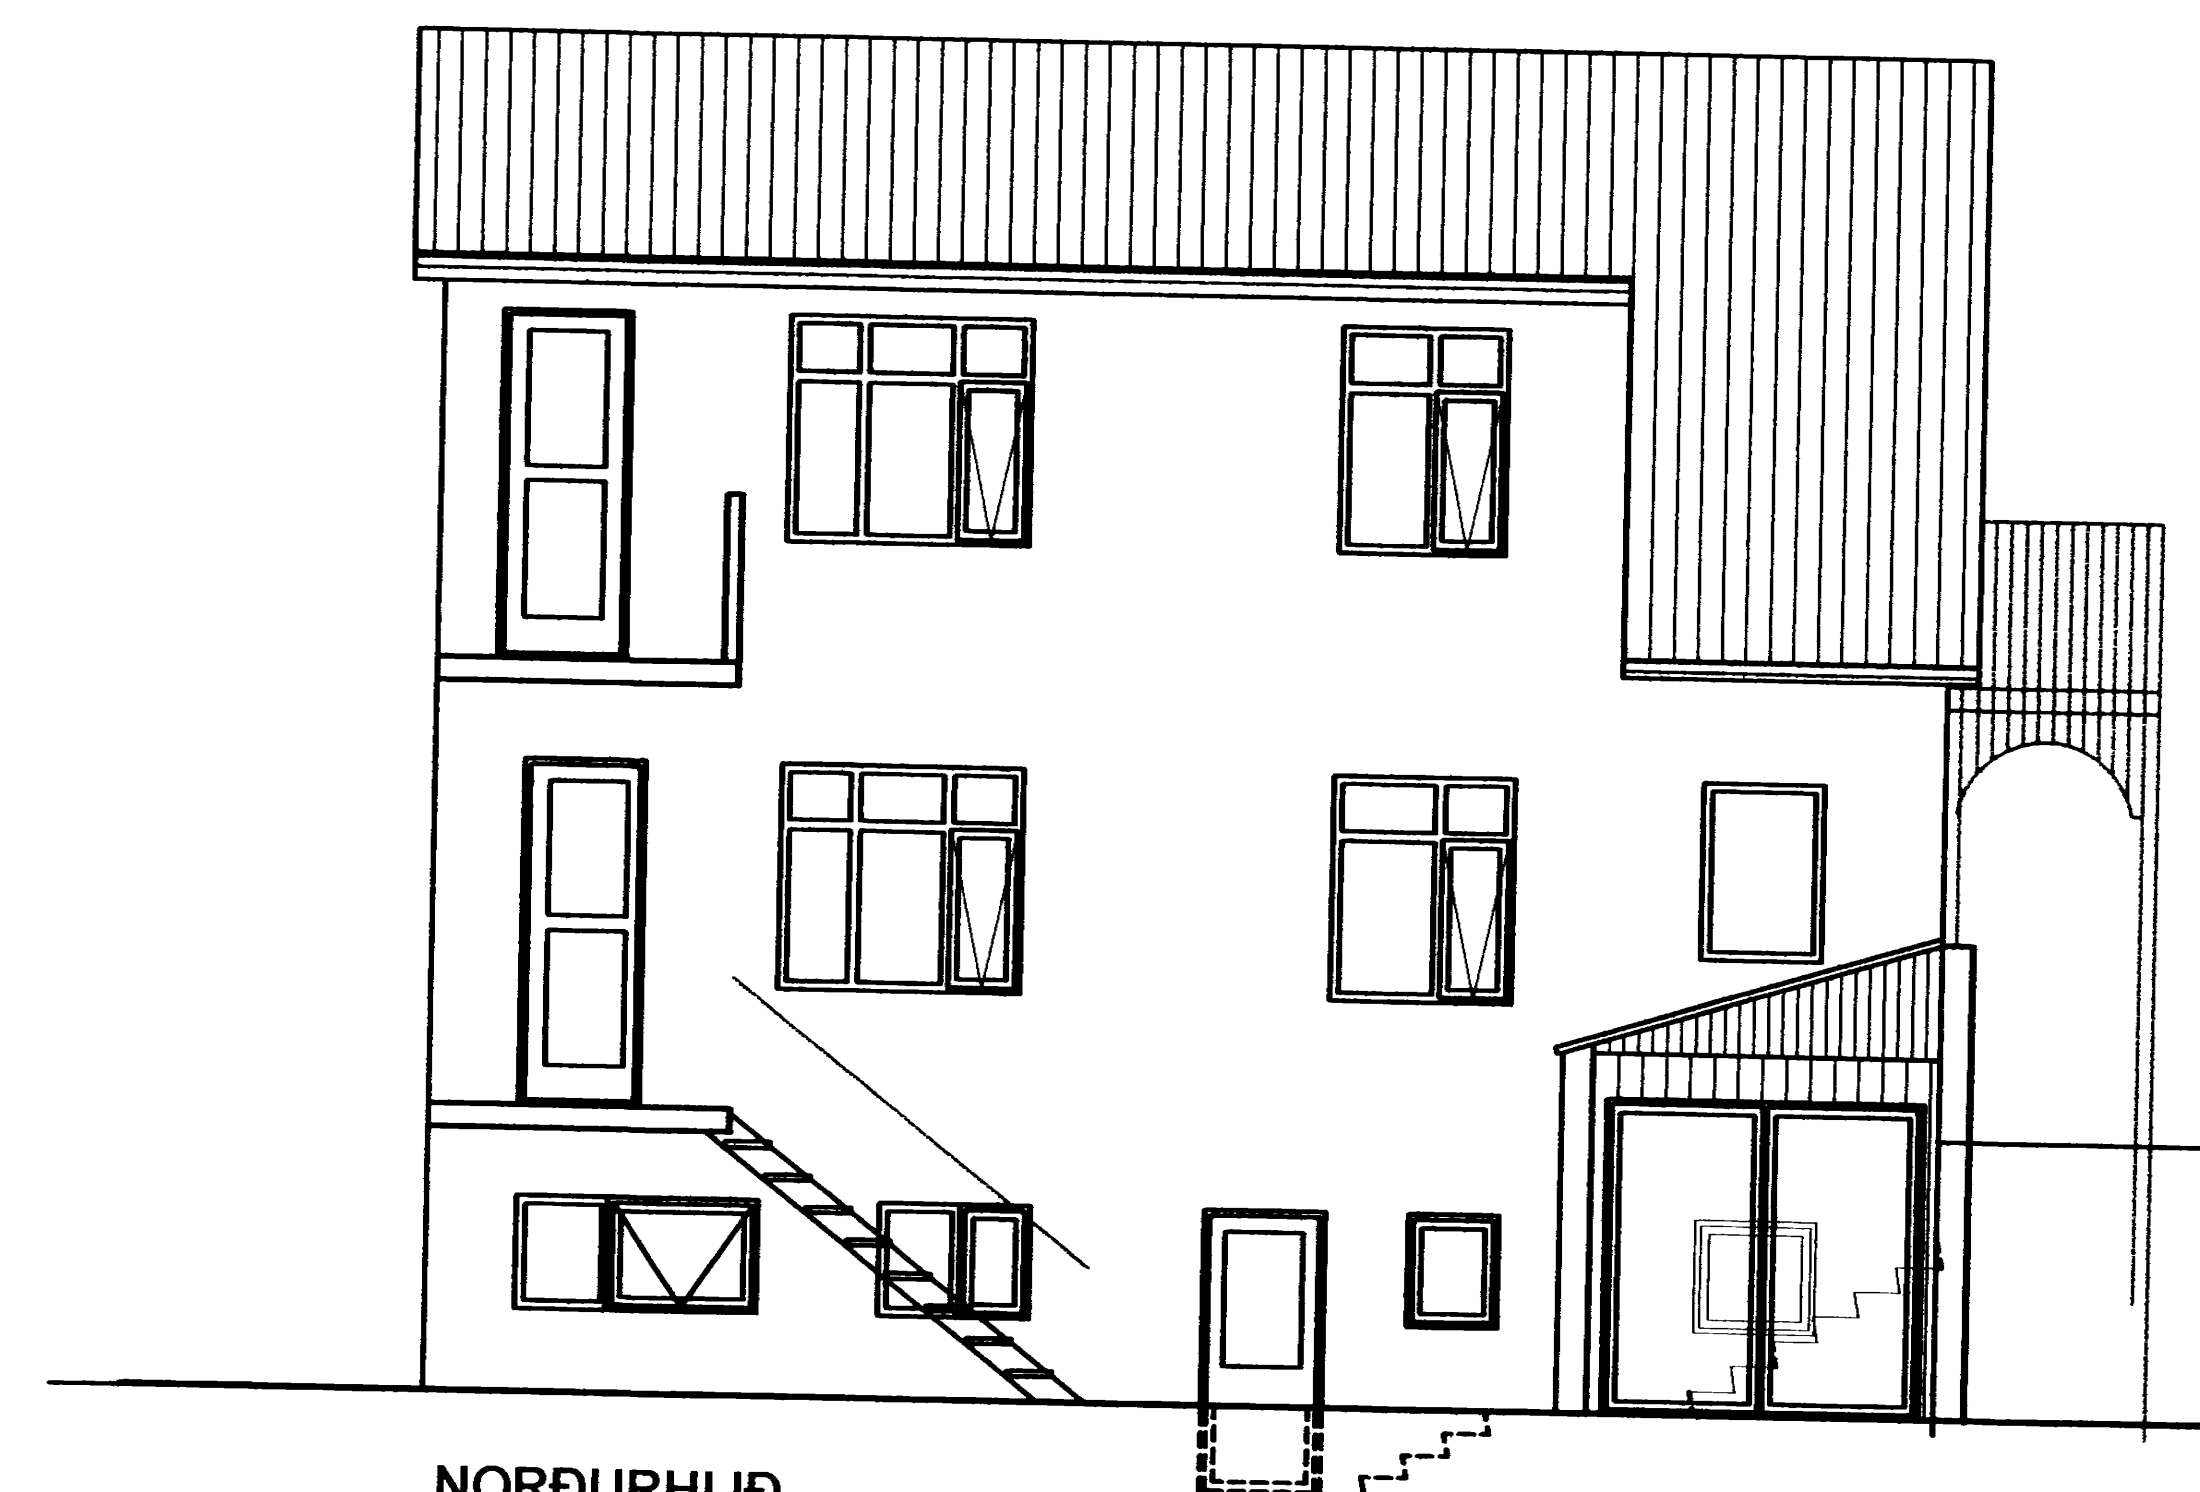


NORÐURHLIÐ

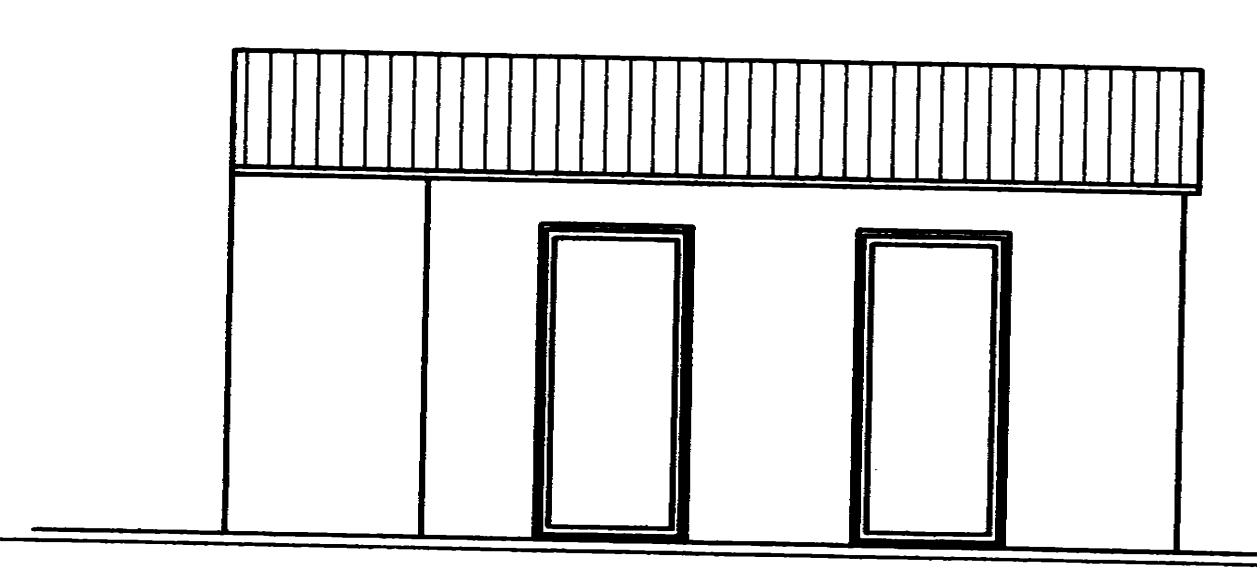

AUSTURHLIÐ

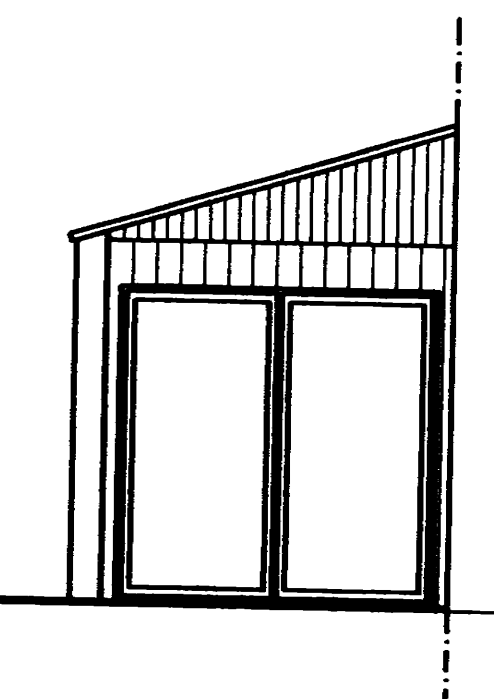

NORÐURHLIÐ

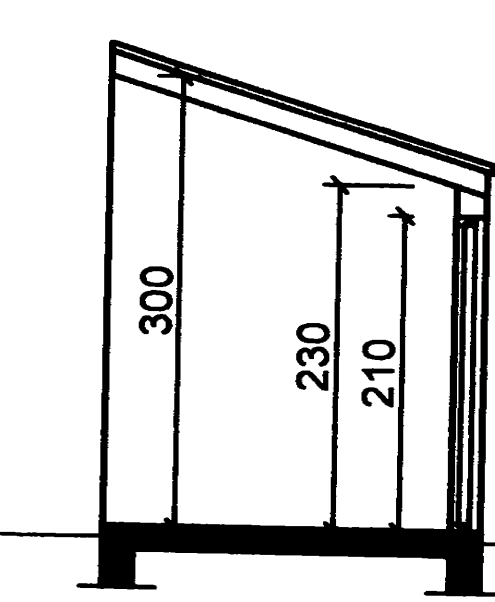

SNIÐ B-B

SAMÞYKKT AF BYGGINGARFULLTRÚA
 24. FEB. 2009
 BYGGINGARFULLTRÚINN Í VESTMANNAEYJUM

NR	DAGS	BREYTING
A	FEB. 09	S/ÁJR OG SNIÐI Í GEYMSLU BÆTT INN Á
B		
C		
D		
E		
F		
G		
H		

SKÝRINGAR

Teiknistofa PZ ehf
 Ráðgjafarverktæðipjónusta
 Kirkjuvegi 23 900 Vestmannaeyjum Sími 481-2711 Fax 481-3076
 Heimasíða <http://www.teiknistofa.is> Netfang pz@teiknistofa.is

Verkheiti
 VESTMANNABRAUT 22b VESTMANNAEYJUM
 UPPMÆLING
 Verkefni
 ÚTLIT OG SNIÐGEYMSLUSKÚR

Dags.	Hannað	Verk.nr	Mælikvarði
ÁGÚST 2008		0841	1:100
Yfirfarið	Teiknað	Teikn.nr	Breyting
	AKM	102	A

Sambýkkt
 17. FEB. 2009 270903-5449