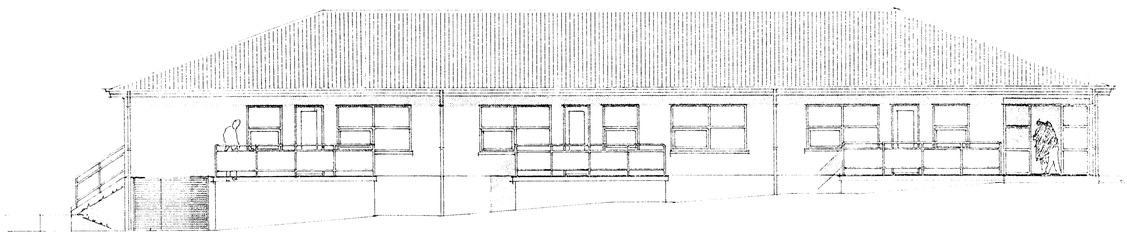

NORÐURHLIÐ

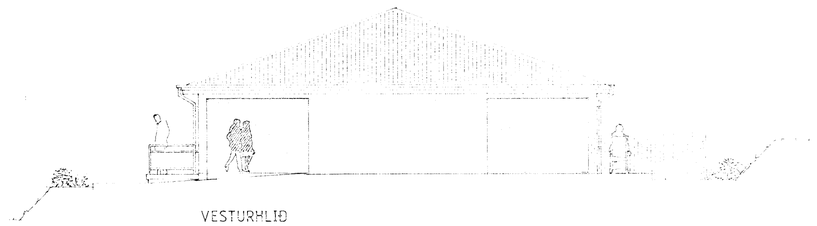

VESTURHLIÐ

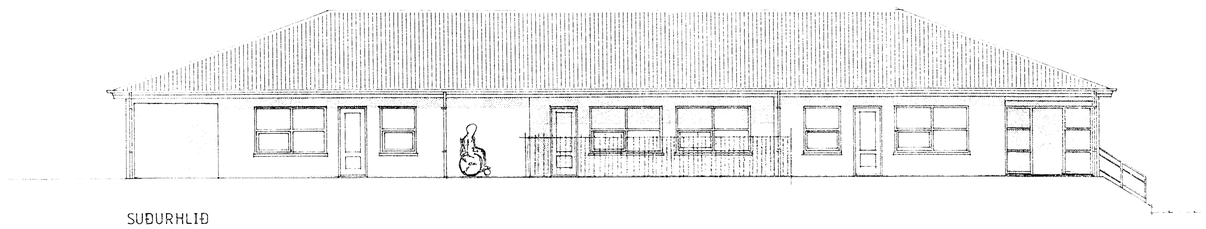

SUÐURHLIÐ

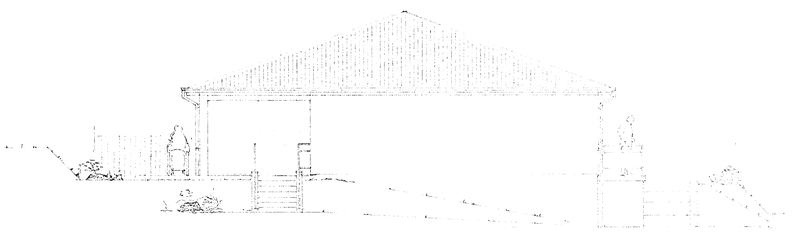

AUSTURHLIÐ

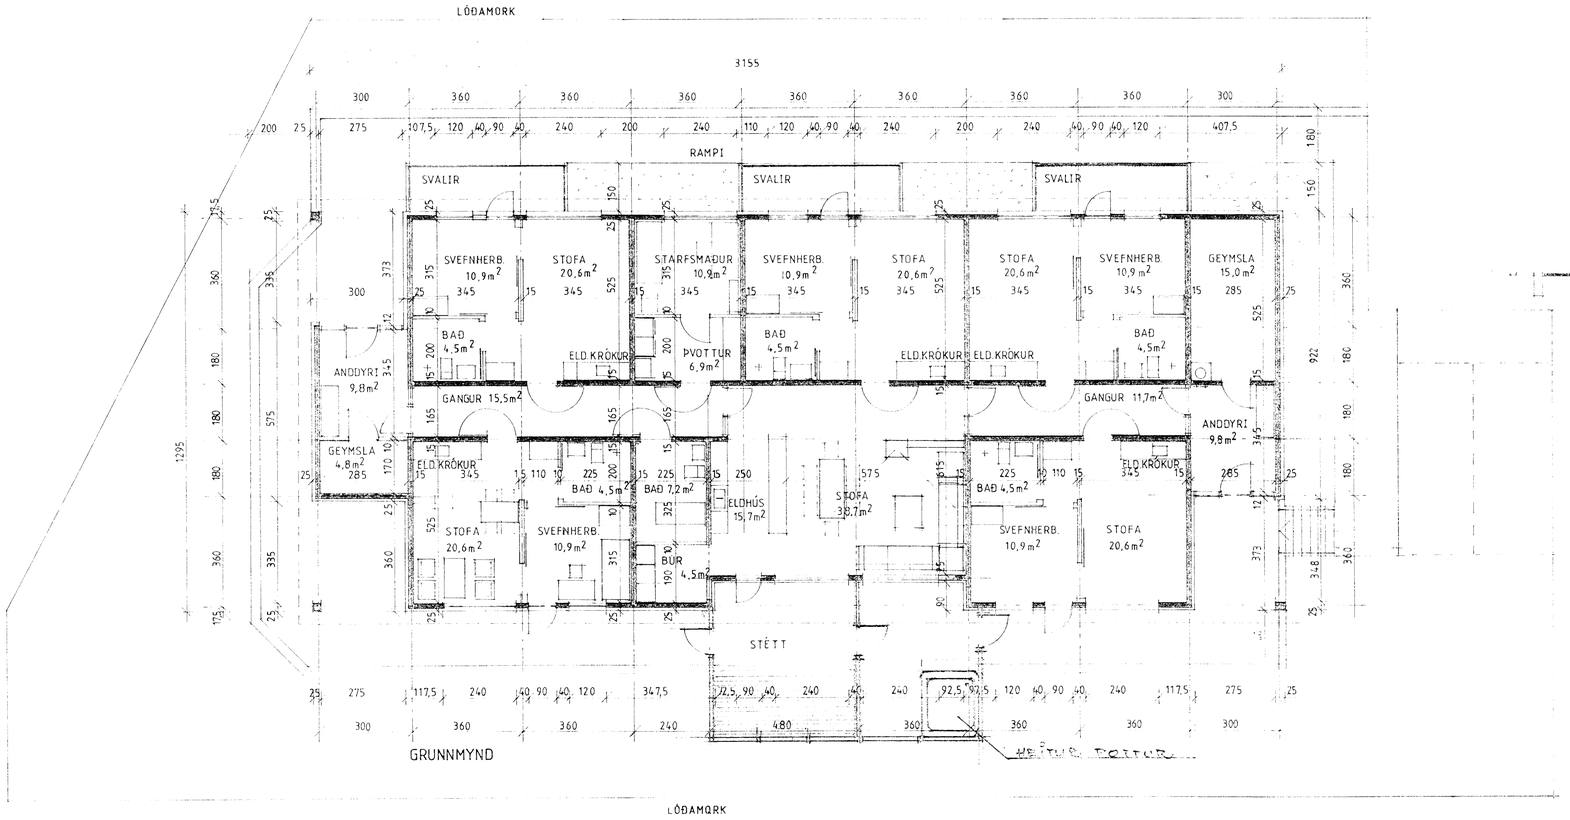

GRUNNMYND

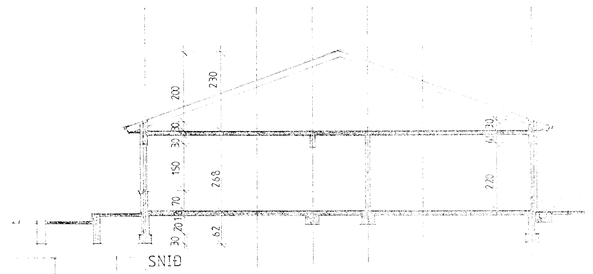

SNIÐ

STÆRÐIR:

BRUTTÓ FLATARMÁL	376,2 m²
BRÚTTÓ RÚMMÁL	1.462,0 m³
NETTÓ FLATARMÁL	333,0m²
5 ÍBÚÐIR Ø 36m²	180,0m²
ANNAÐ RÝMI	153,2m²

KÓLNUNARTÖLUR

MEÐALTAL VEGGIR	K-GILDI 0,8 w/m²c°
GÓLF	K-GILDI 0,2 w/m²c°
ÞAK	K-GILDI 0,3 w/m²c°

SKÝRINGAR:

UNDIRSTÖÐUR:	20cm JÁRNBENT STEINSTEYPA
ÚTVEGGIR:	15cm JÁRNBENT STEINSTEYPA, EINANGRAÐ MEÐ 10cm STEINULLAREINANGRUN MÚRKERFI AÐ UTAN
MILLIVEGGIR:	15cm JÁRNBENT STEINSTEYPA PÚSSAÐIR OG 10cm HLAÐNIR OG PÚSSAÐIR VIKURVEGGIR
ÞAK:	UPPSTÁLAÐ TIMBURÞAK Í 15cm JÁRNBENTA STEINSTEYPTA PLÖTU NEMA Í SÉRSTÖÐU ÞAR ER LOFTIÐ TEKIÐ UPP EINANGRUN 20cm STEINULL. ÞAKIÐ ER ÞORSKAKLÆTT Í PAPPI OG LITAÐ STÁL
GÓLF:	ANDDYRI OG BAÐ KERAMÍKFLÍSAR ANNAR GÓLF VINYLDÚKUR

LEIGUÍBÚÐIR Á BARÐSTÖÐ, VESTMANNAEYJUM.
VESTMANNABRAUT
GRUNNMYND - SNIÐ OG SKÝR
MÆLIKVARÐI 1:100
DAGS. 1989
TEIKN.