



Figur 2.5a-B1

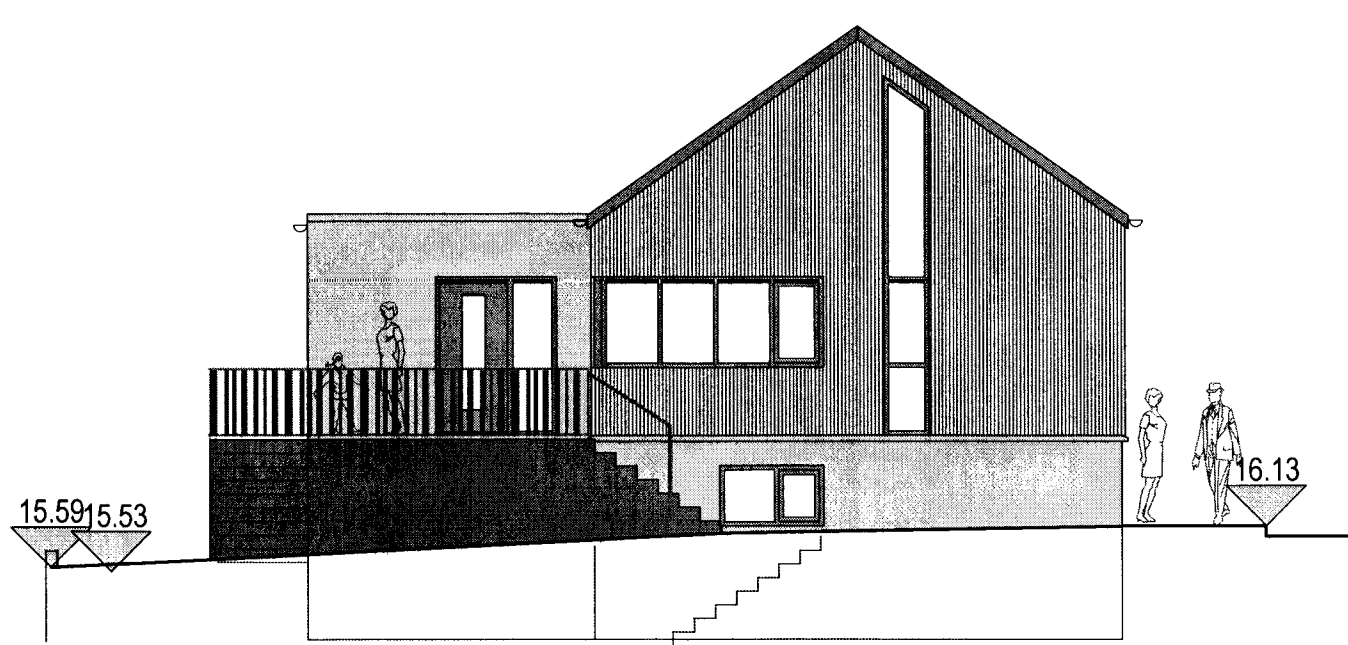


útlit vestur

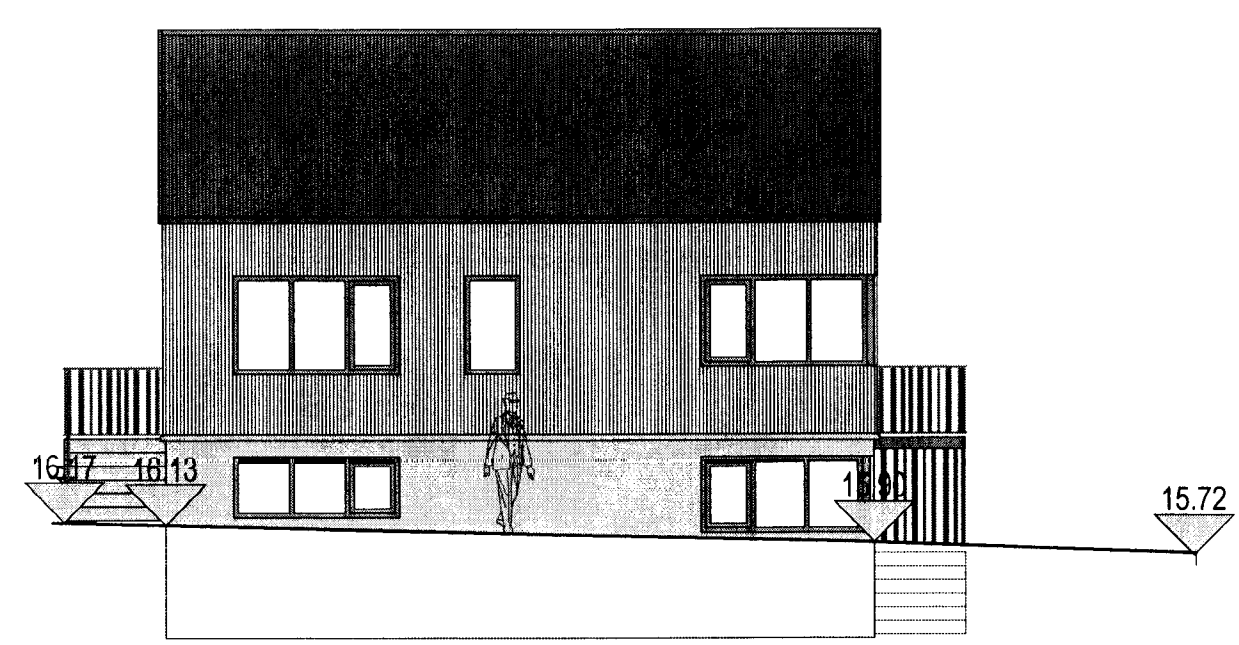


útlit suður



útlit austur

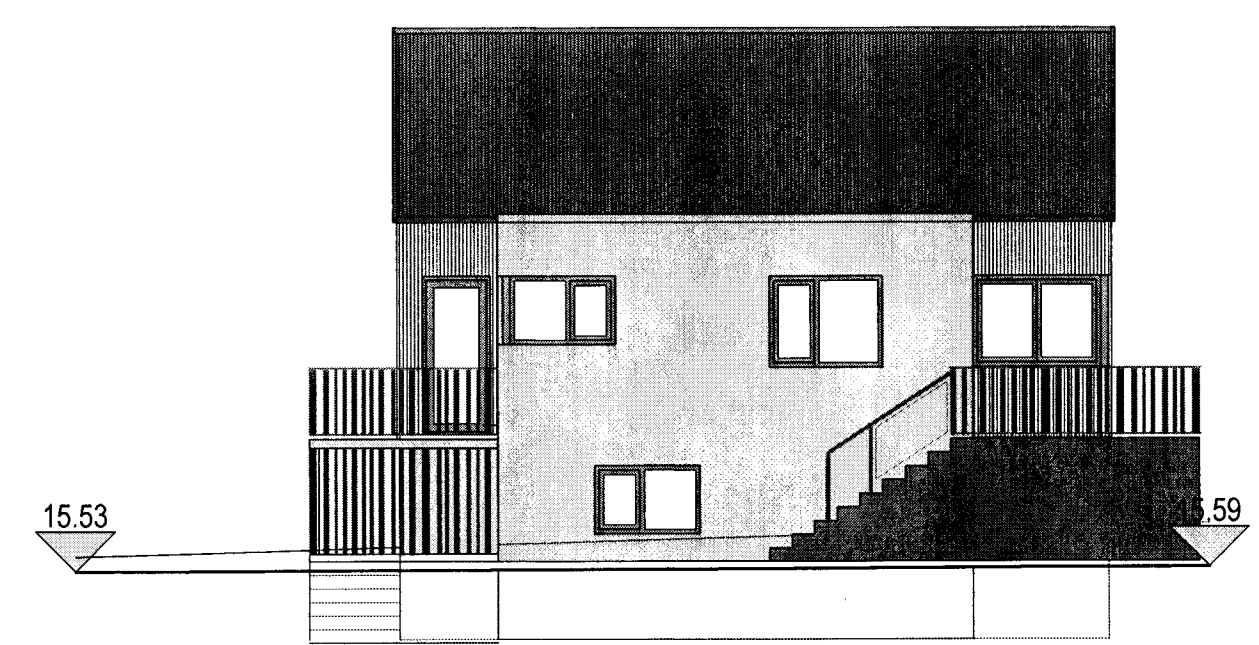

útlit norður

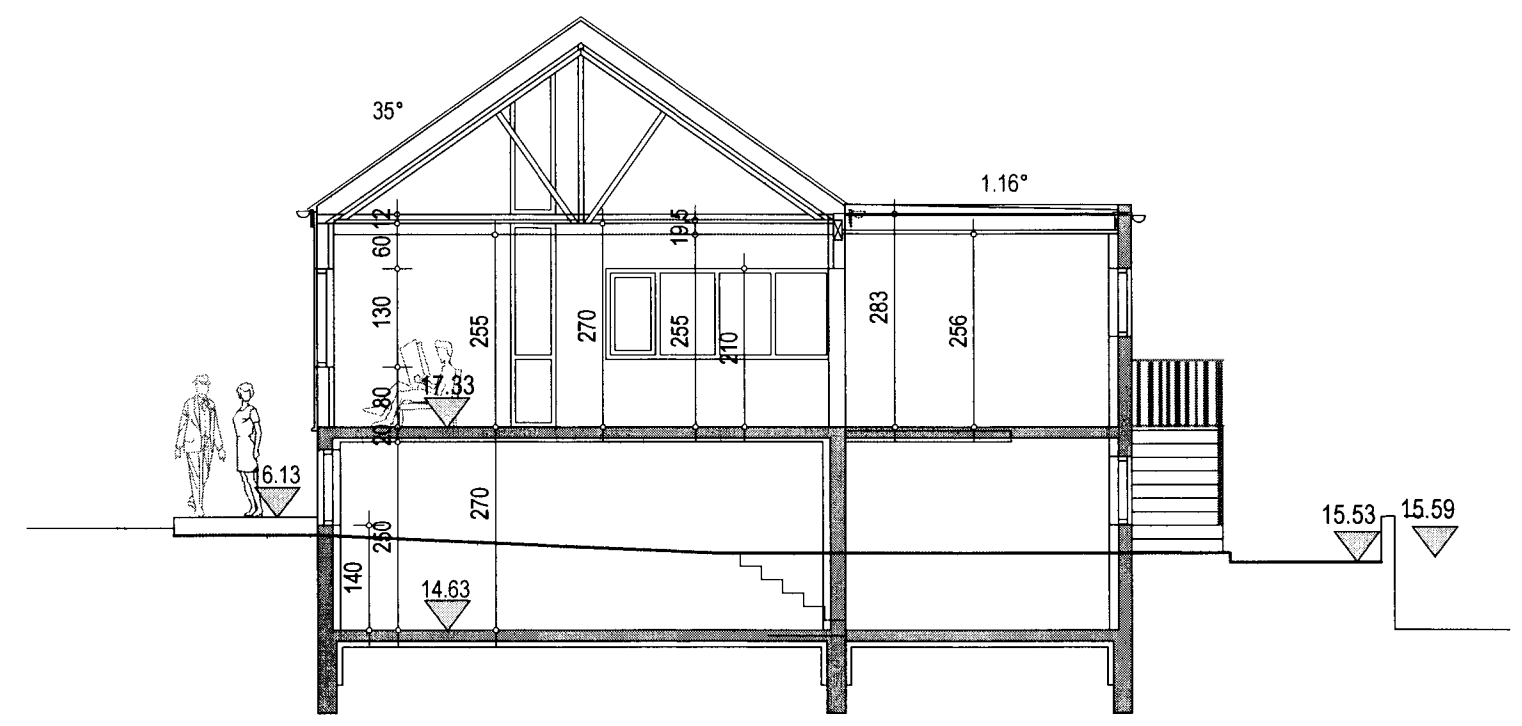

sneiðing a-a

Vestmannabraut 60 Vestmannaeyjum

aðaltekning	no
Útlit og sneiðing a-a	0.2
	kvarði
	1:100

dags. 17.07. 2013 breytt

teiknistofan STRIKIÐ dragháls 10 110 reykjavík sími: 5515533 arkgunna@simnet.is

arkitektar guðrún stefánsdóttir kt. 070757-4789. GUÐRÚN STEFÁNSDÓTTIR