



Sigurður S. Bj.


Byggingalýsing:
 Húsið er byggt í nokkrum áföngum. Miðhluti þess er elstur og byggður úr timbri. Aðrir hlutar sem byggðir eru síðar eru steinsteyptir. Sökkklar og botnplata er steinsteypt. Pak er hefðbundið sperrupak með talsverðum þakhalla. Gluggar og hurðir eru úr timbri. Húsið er allt klætt að utan með ISPO múrklæðningu.

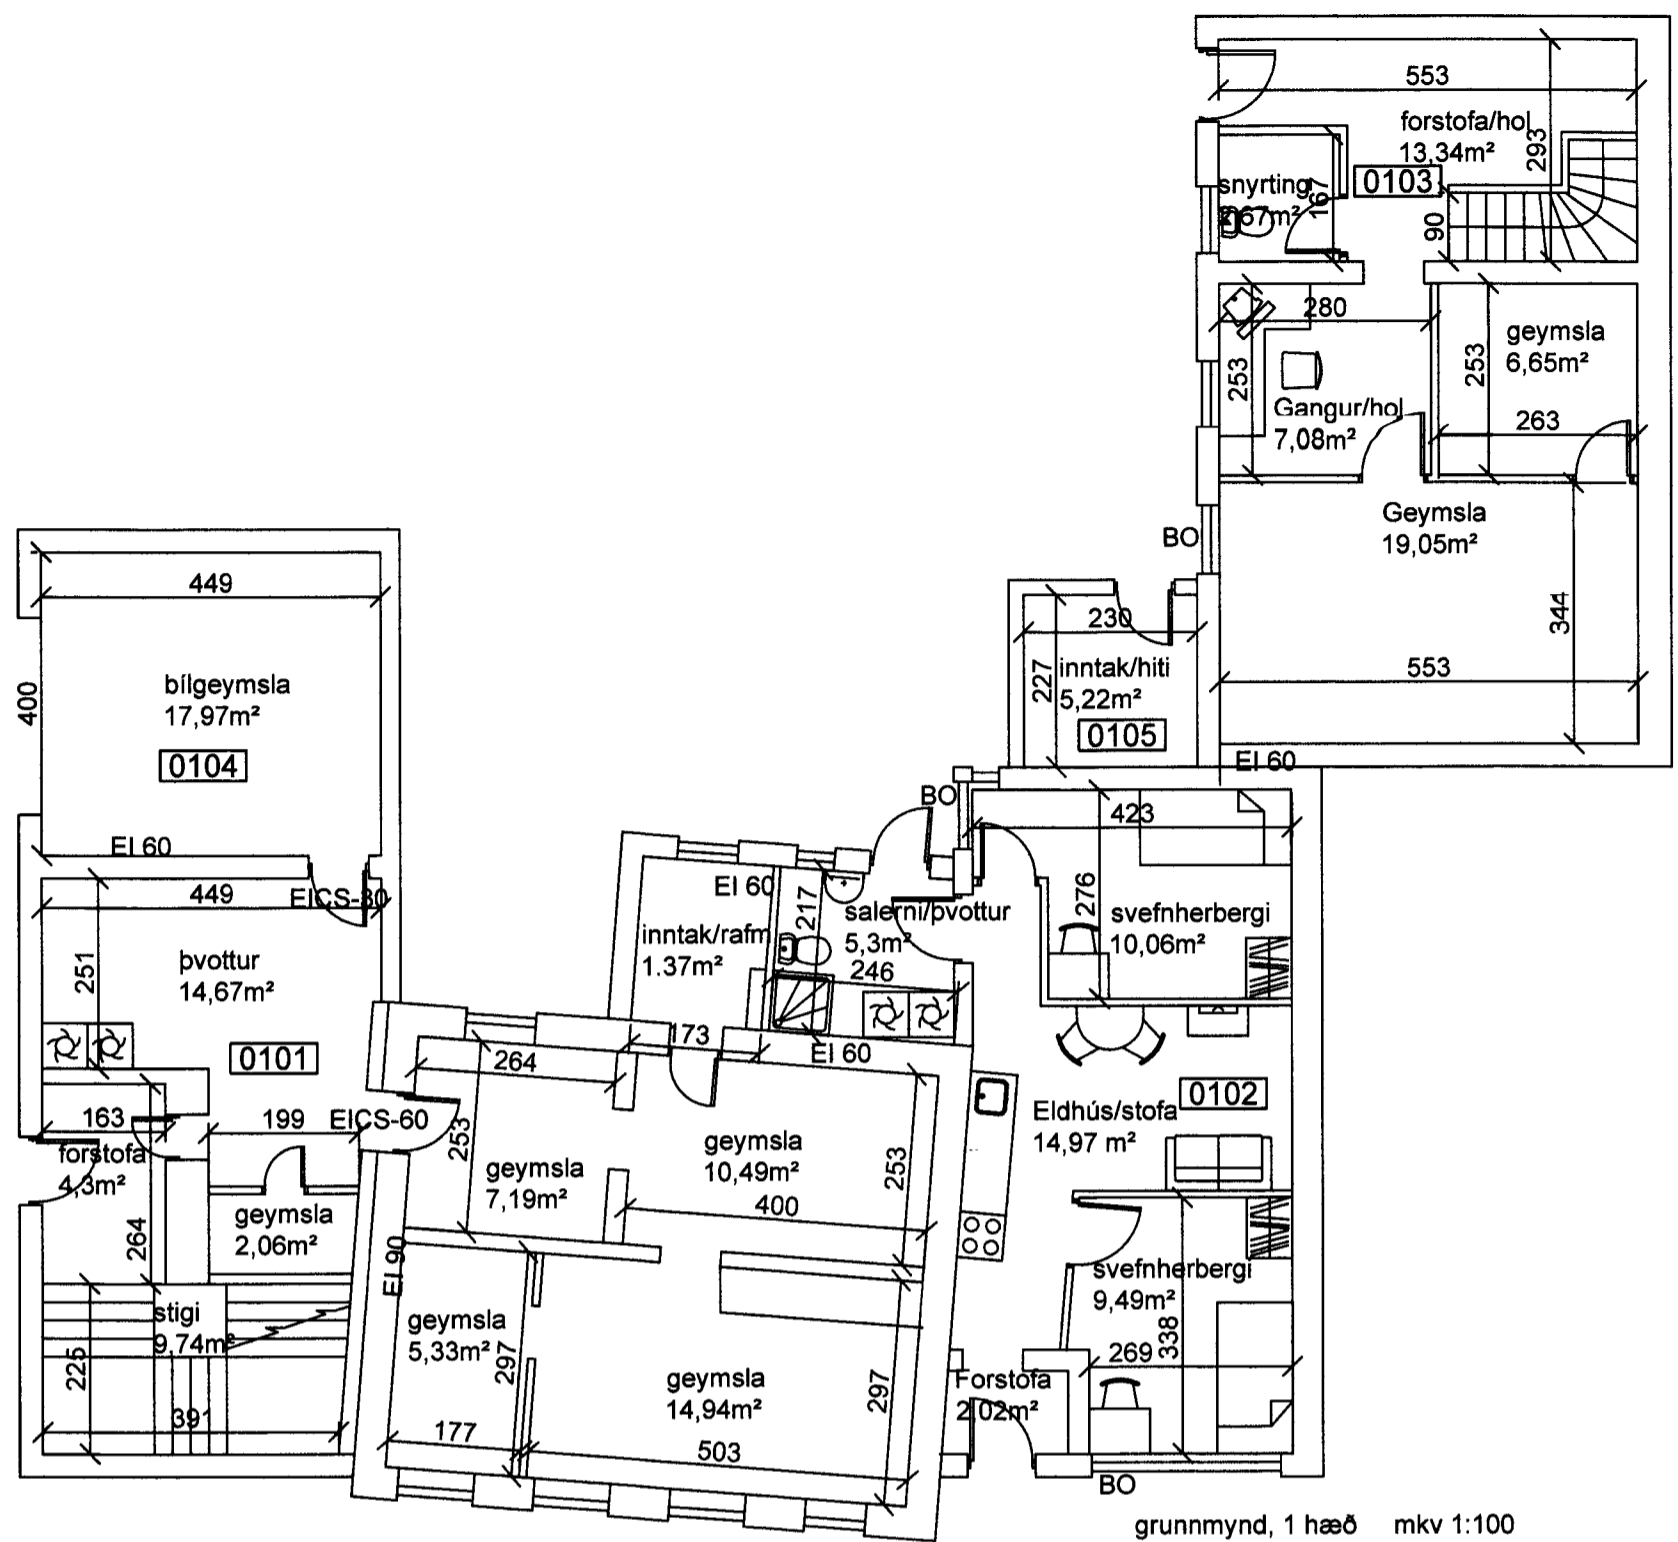

grunnmynd, 1 hæð mkv 1:100

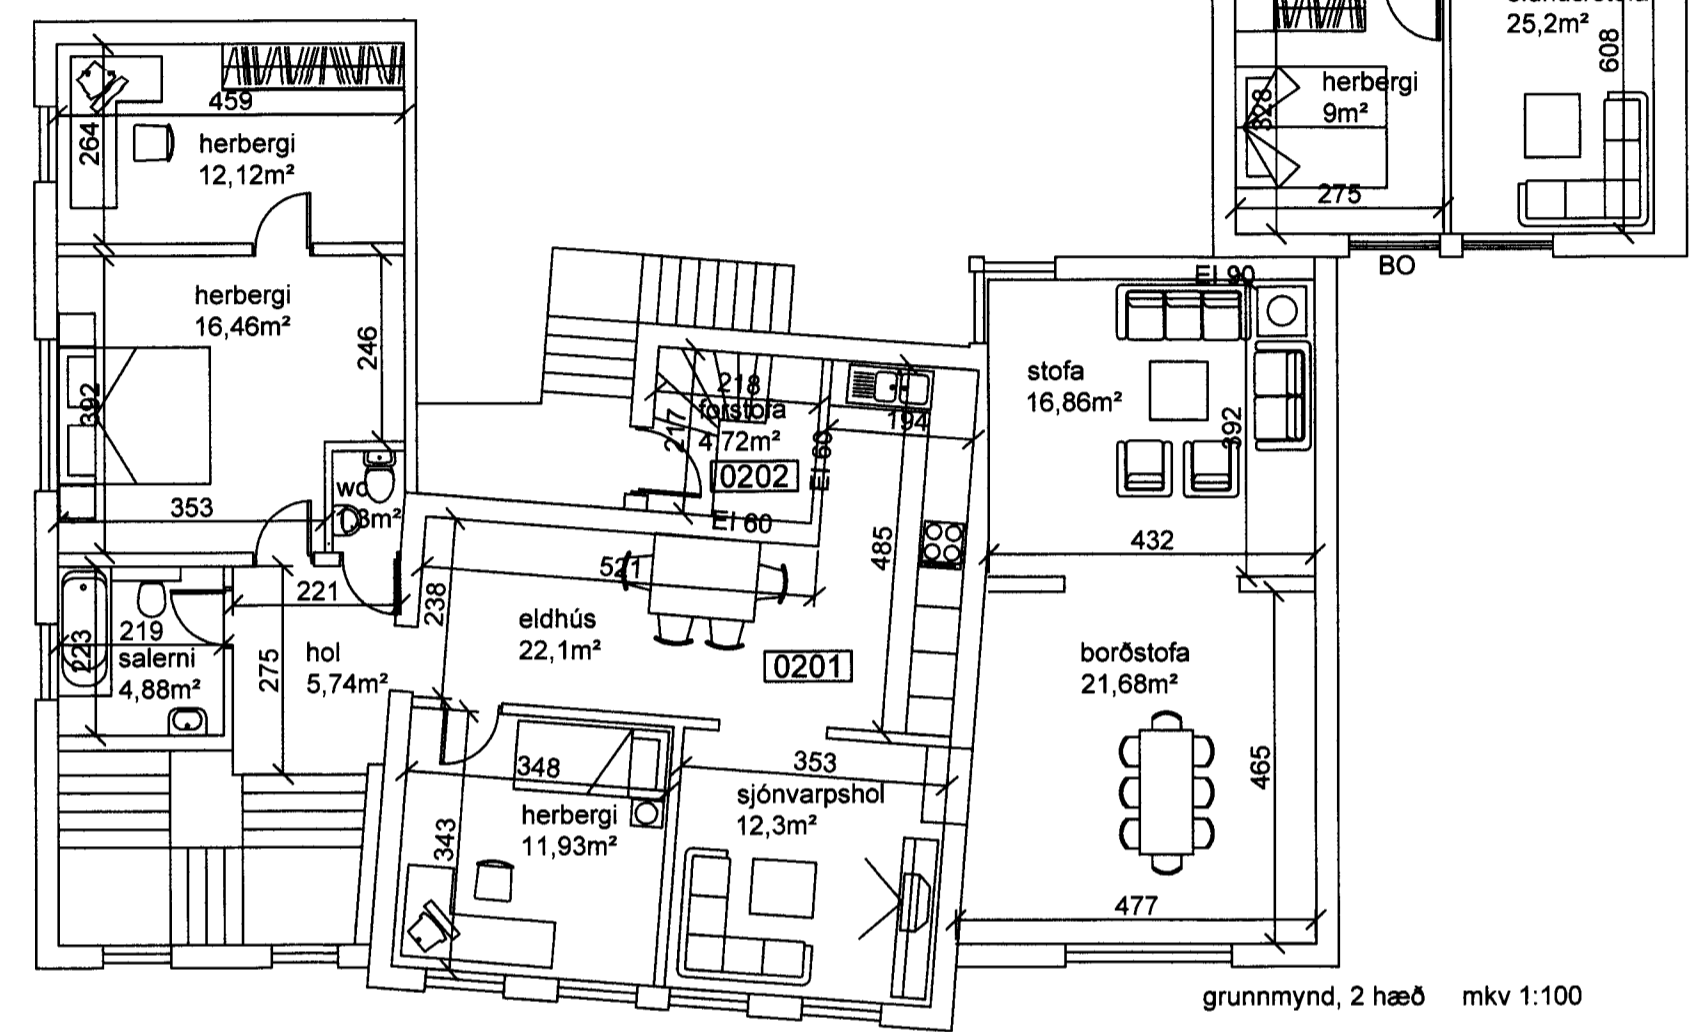


grunnmynd, 2 hæð mkv 1:100

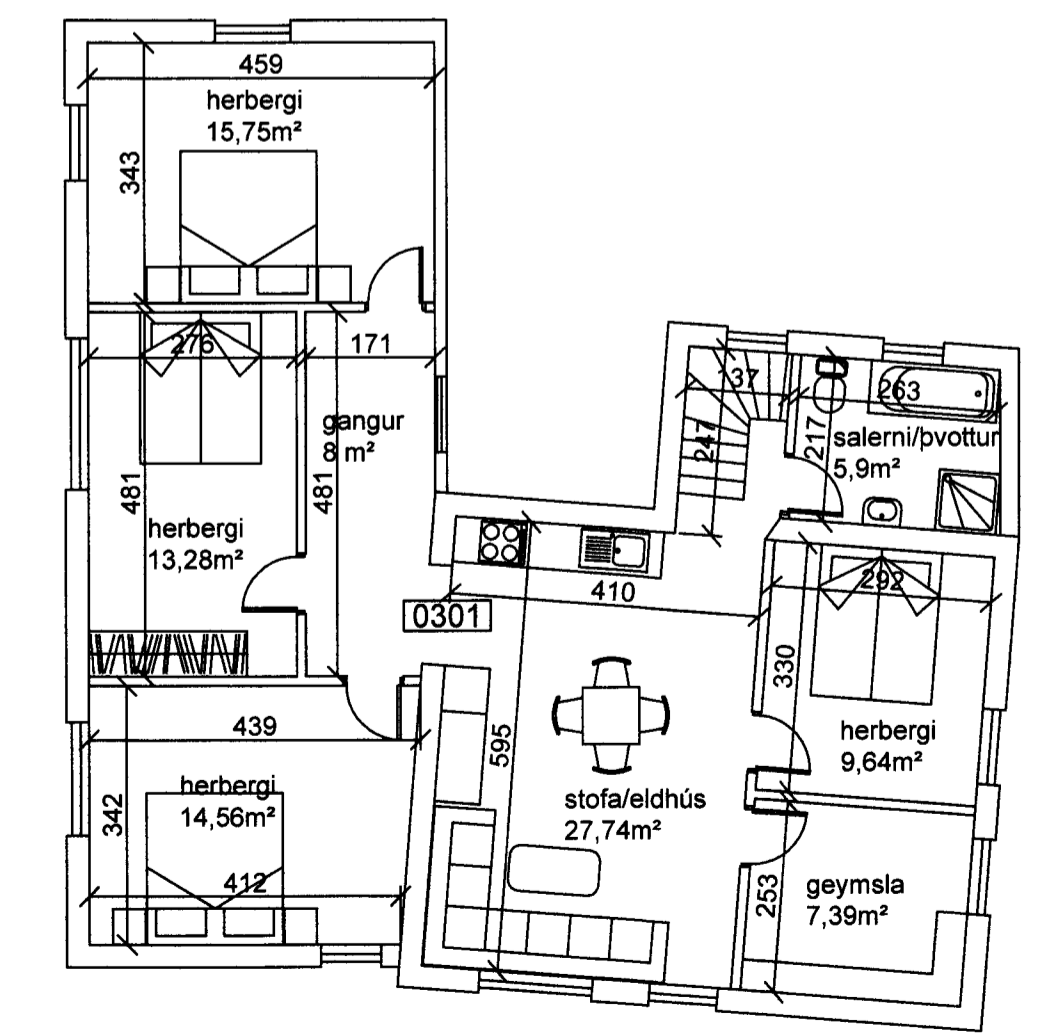

grunnmynd 3 hæð mkv 1:100

Skráningartala: Vestmannabraut 24 Vestmannaeyjar				Skráningari: Halldór Hjónertsson														
Landnúmer: 161489				Kennitala: 091160-5019														
Mælingstölur: 01				Dagsetning: 22.2.2017														
Uppskipting og lýsing				Stærðir														
D0	D1	D2	D3	D4	D5	DSM	D6	D7	D8	D9	D10a	D10b	D11	D12	D15	D16	D17	
Lögn	Rúm	Höfnun	Höfnun	Höfnun	Brúttuhúsnæði	Nettóhúsnæði	Stígar	Op	Brúttuhúsnæði	Brúttuhúsnæði	Salaflæði	Salaflæði	Brúttuhúsnæði	Héðuhúsnæði	Brúttuhúsnæði	Stígar	Salaflæði	
Matahluti				586.7	0.0	15.4	15.4	571.3	17.4				1.570.6	468.2	547.7		1.187.972	
Bætur													47.0					
01	1. hæð				234.9	0.0	13.1	0.0	234.9	0.0		2.34	2.45	584.6	187.3	228.7	2.35	170.845
0101	ibúð	N	0101		90.9		9.7		90.9			2.34	2.66	213.4	72.7	90.8	2.62	110.564
0102	Orkuhlúð	N	0102		53.2		5.2		53.2			2.40	2.55	139.6	42.2	53.2	2.50	122.000
0103	ibúð	N	0103		62.1		3.4		62.1			2.42	2.42	155.2	48.8	62.1	2.42	122.000
0104	bilgeymsla	E	0104		22.5				22.5			2.42	2.42	54.5	18.4	22.5	2.42	44.528
0105	innibætur	T	0105		6.2				6.2			3.30	3.30	21.9	6.2			
02	2. hæð				228.7	0.0	2.3	13.1	215.6	13.3		2.55	2.59	612.9	181.0	202.3	2.87	324.884
0201	ibúð	N	0201		159.9		9.7		159.2			2.87	2.87	458.9	113.2	159.2	2.87	13.489
0202	ibúð	N	0202		6.7		2.3		6.7			1.50	2.70	19.2	4.7	6.7	2.17	136.927
0203	ibúð	N	0203		62.1		3.4	58.7	13.3			2.70	2.70	134.8	63.1	45.4	2.17	136.927
03	3. hæð				123.1	0.0	0.0	2.3	120.8	4.1	1.35	3.65	326.2	99.9	116.7	2.85	264.735	
0301	ibúð	N	0301		123.1			2.3	120.8	4.1	1.35	3.65	326.2	99.9	116.7	2.85	264.735	
Aðgangsmútur																		
Samtals summa																		
Eignarhald																		
0101	ibúð	263.6	540.257	540.257														
0102	Orkuhlúð	63.2	110.564	110.564														
0103	ibúð	107.5	258.927	258.927														
0301	ibúð	123.4	278.224	278.224														
Alla				547.7	1.187.972	1.187.972												

skráningatafla, samantekt

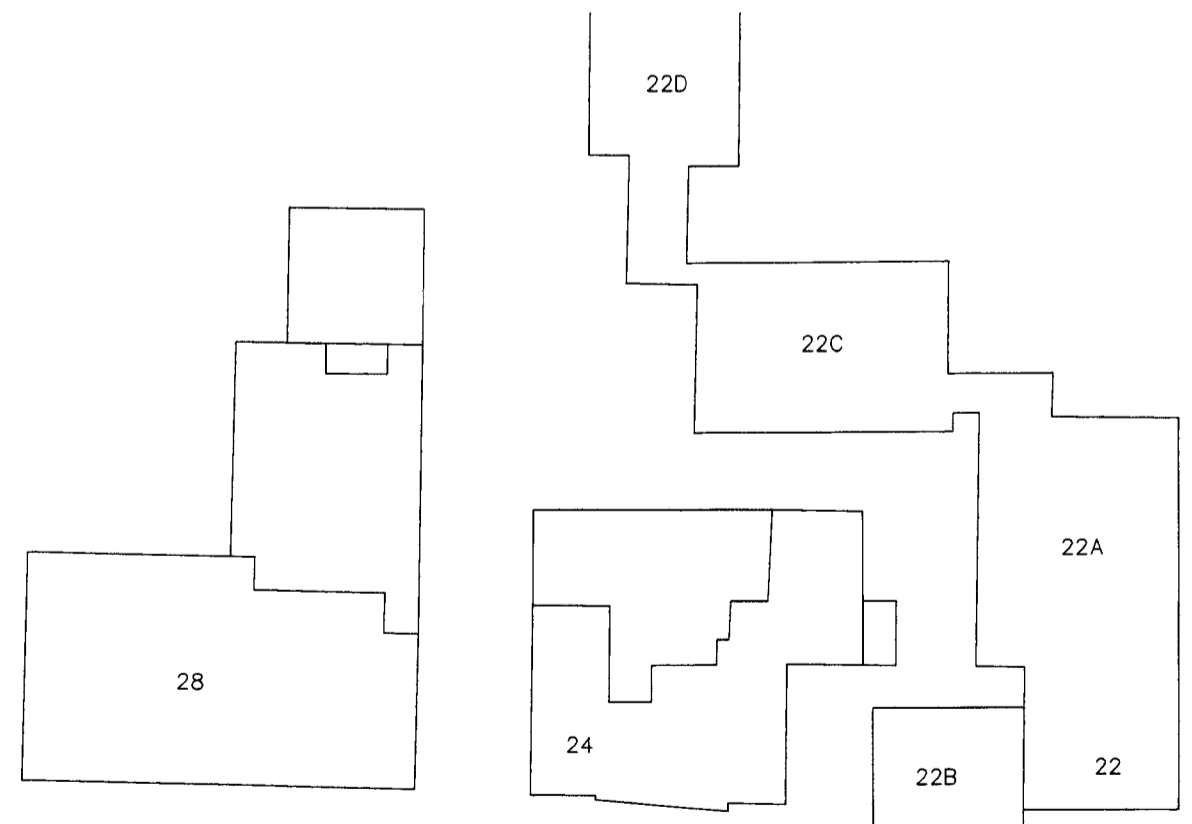

Afstöðumynd mkv 1:500

Verkheiti: Vestmannabraut 24	dags: 23.02.17	nr:	dags:	breyting:
Verkefni: uppmæling/eignaskipt	Verkefnisnr: 0			
mkv: 1:100 1:500	Teikn nr: 100			
sambýkkt: <i>Brunn Ólafur Magnússon</i>				