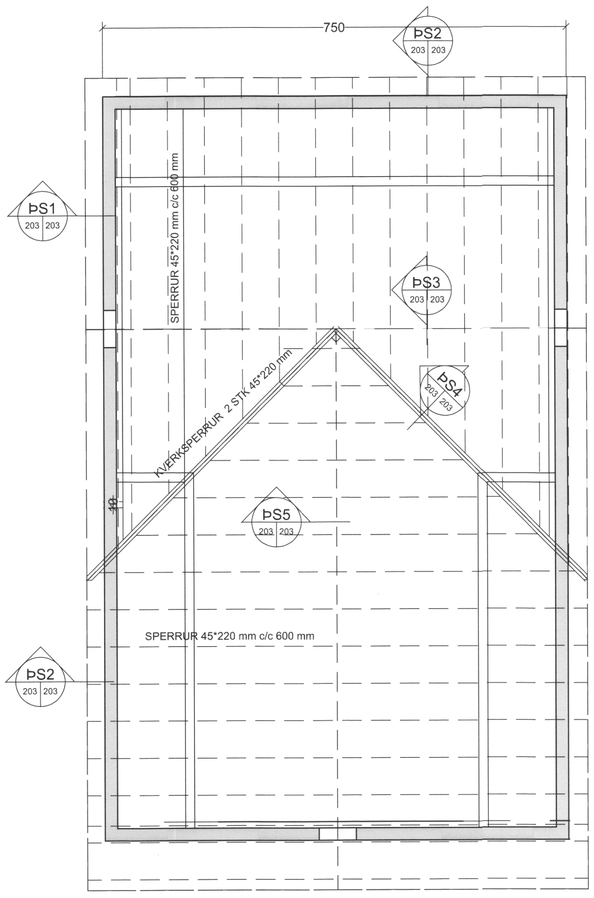

GRUNNMYND SPERRUR 1:50

KROSSVIÐUR 9mm BÁÐUM MEGINN NEGLING
2X2X6 STK K 40/40 KAMBSAUMUR

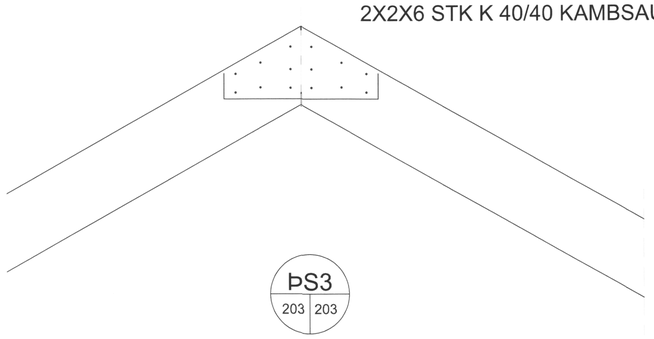

4 STK 5/120 SKRÚFUR

FESTING VIÐ KVERKSPERRU

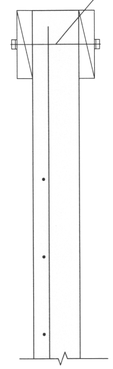

12 mm BOLTAR c/c 1000mm

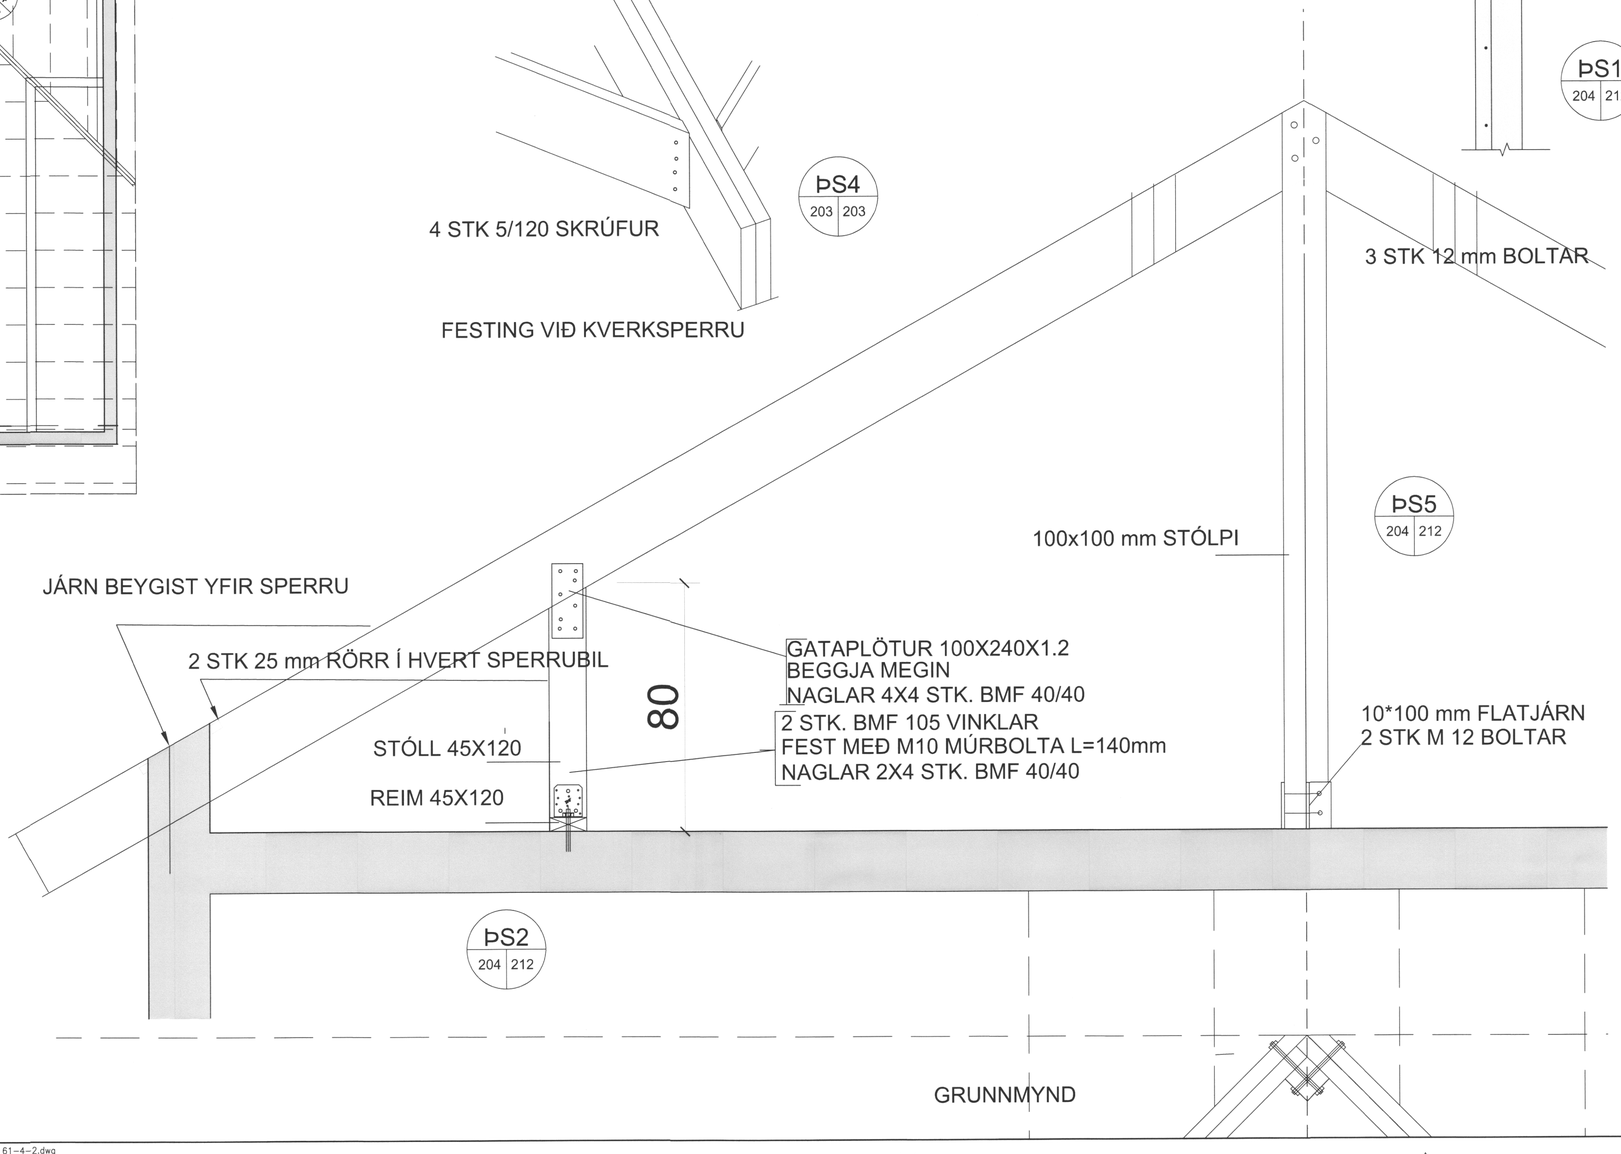

GRUNNMYND

UNDIRRITUN SAMRÆMINGARHÖNNUÐAR

Páll Jóhannesson 120742-3379

TILVÍSUN

A NÓV.17 FRÁGANGUR Í RISI

ÚTG DAGS SKÝRINGAR TEIK HANN RÝNT SAMÞ

tpz teiknistofa
Kirkjuvegi 23 900
Vestmannaeyjum
Sími 481-2711
tpz@teiknistofa.is
www.teiknistofa.is

ÚTG. DAGS	HANNAÐ	MÆLIKVARÐI
10.08.2017	BB/RS	1:50 OG 1: 10 (A1)
YFIRFARIÐ	TEIKNAÐ	1:100 OG 1:20 (A3
BB	RS	

SAMÞYKKT:

VESTMANNABRAUT 61
900 VESTMANNAEYJUM
ÍBÚÐARHÚS
ÞAK GRUNNMYND OG SNIÐ
SPERRUR

VERKFANG 1705-2 TEIKNING 203 A

©Öll afnot og afritun teikningar, að hluta eða í heild er háð skriflegu leyfi höfunda

S:\verkefni\A-VERK\17\1705-vestmannabraut-61-63\1705-2\600_teikn\610-tpz\DWG\VINNUGOGN\vestmannabraut 61-4-2.dwg