
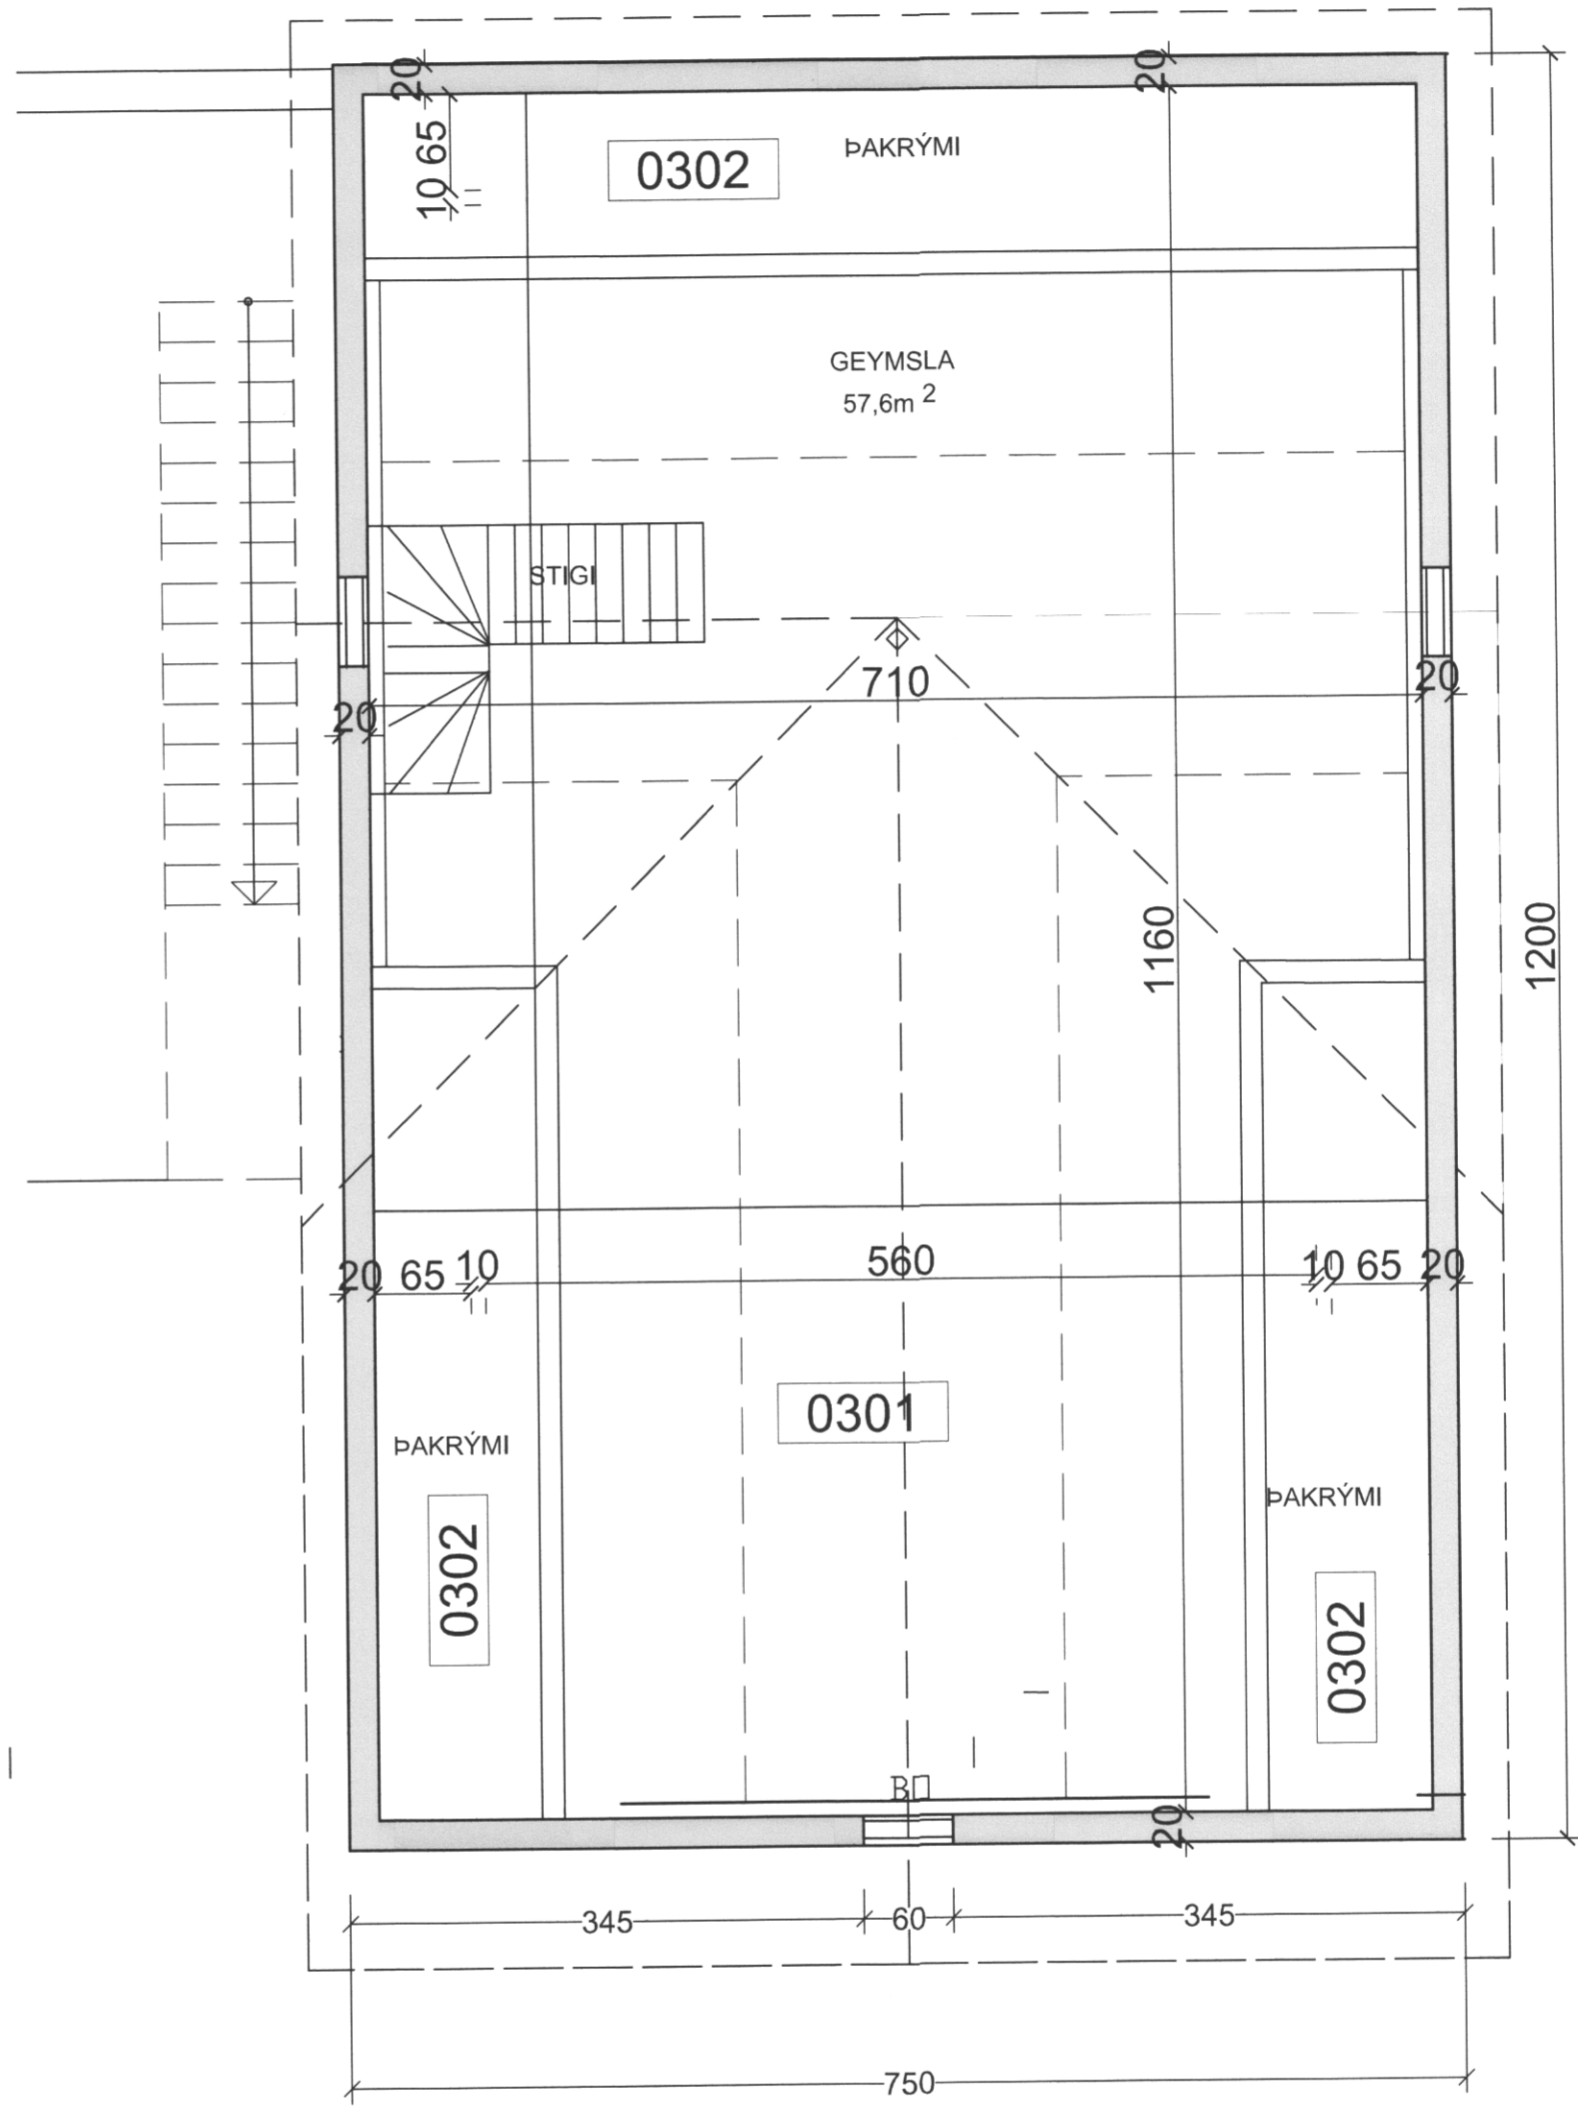
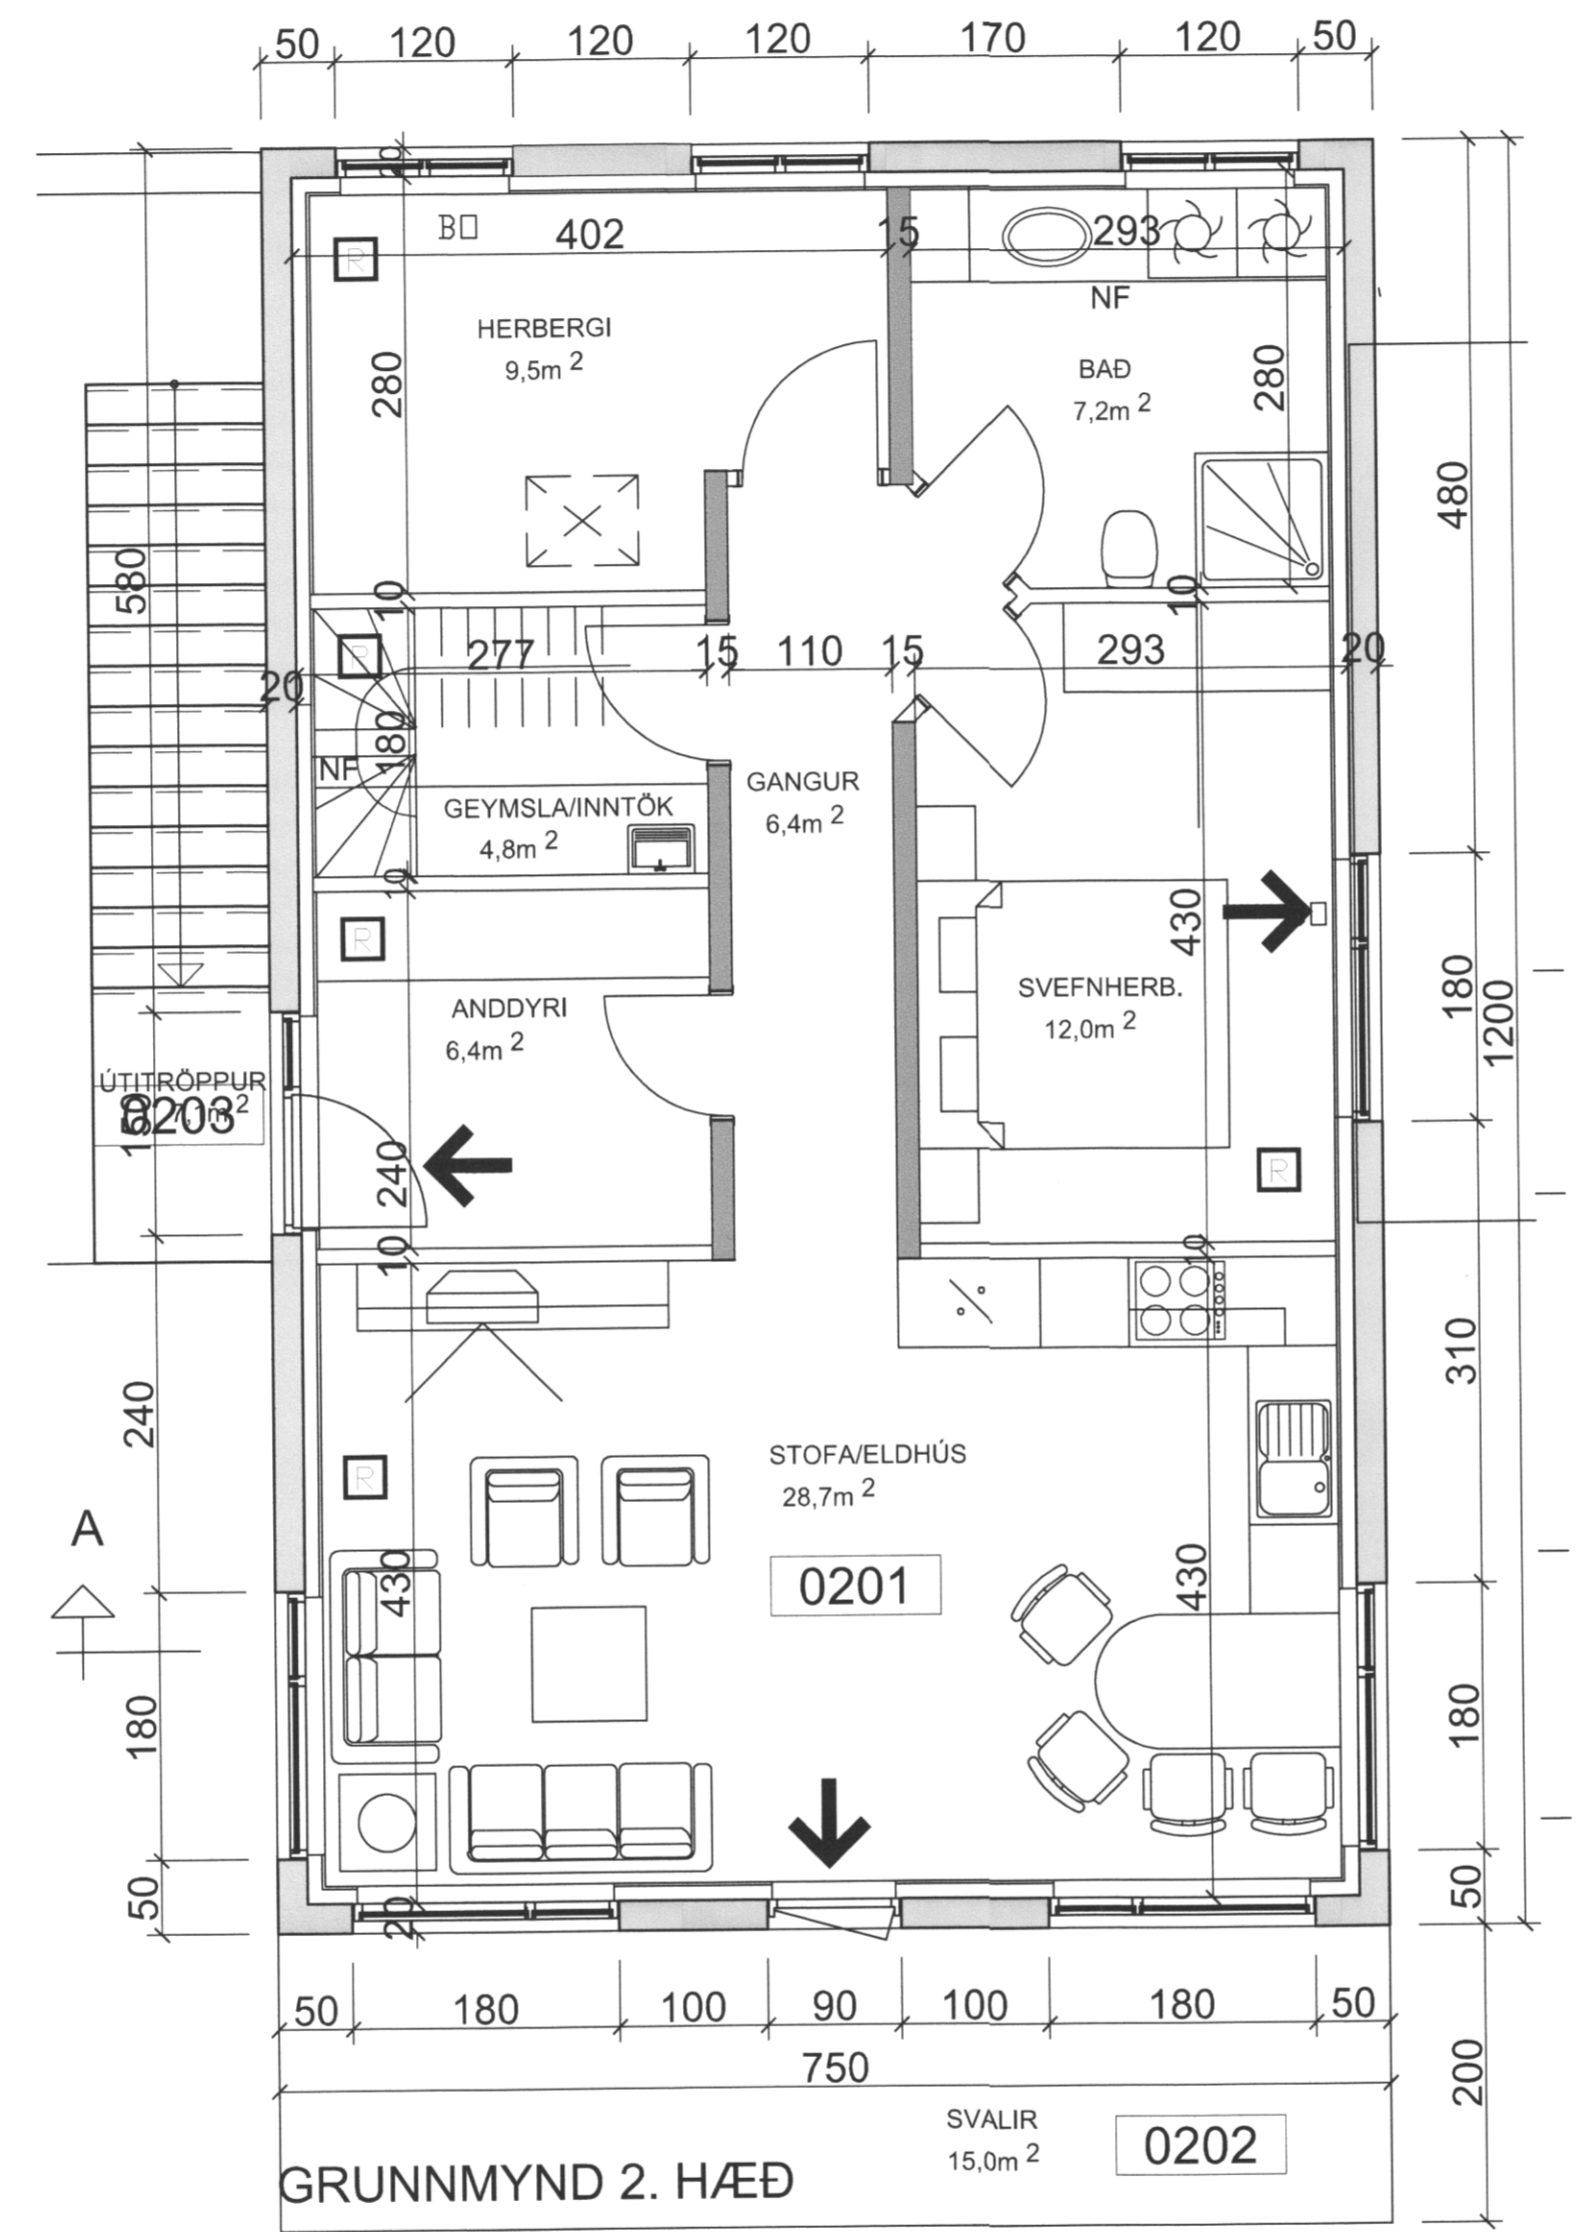


sigur S = Bj

UNDIRRITUN SAMRÆMINGARHÖNNUÐAR
 Páll Jóhannsson 12074-3379

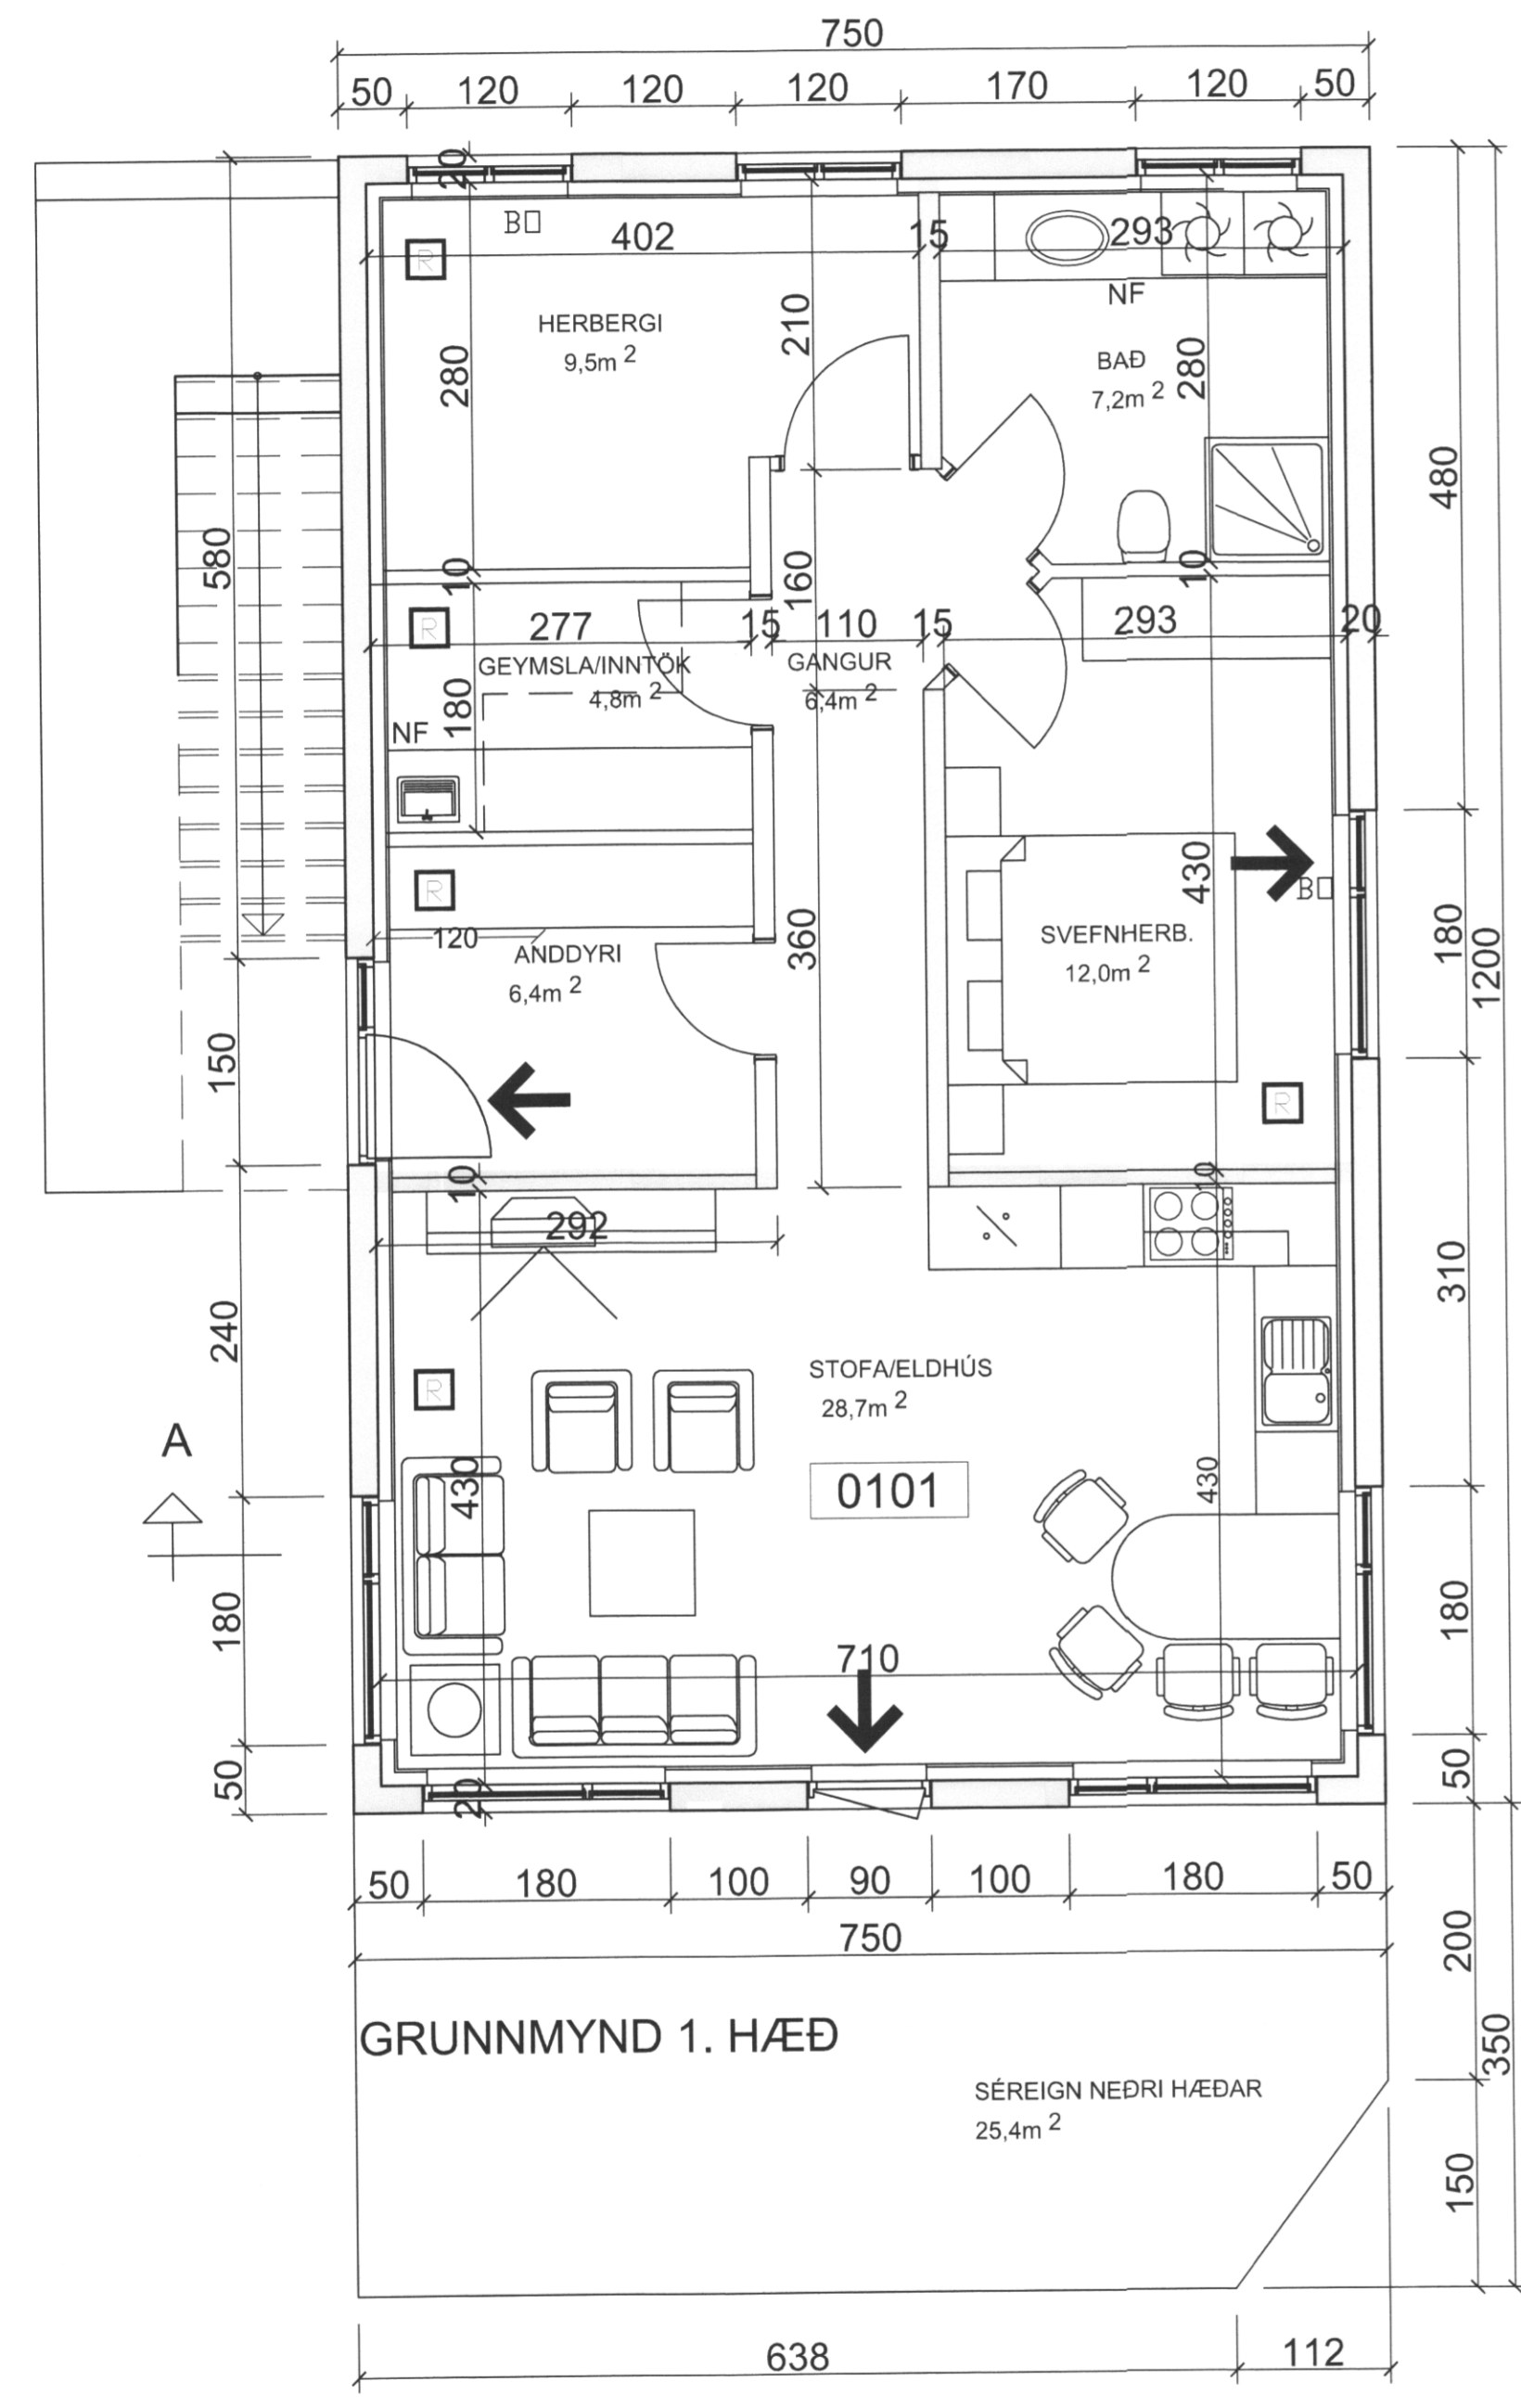

RISHÆÐ 1:50

TILVÍSUN		
A NÓV.17 STIGI OG RIS		
ÚTG. DAGS SKYRINGAR TEIKN HANN RÝNT SAMP		
 Kirkjuvegi 23 900 Vestmannaeyjum Sími 481-2711 tpz@teiknistofa.is www.teiknistofa.is		
ÚTG. DAGS	HANNAÐ	MÆLIKVARÐI
20.04.17	BB/EA	1:50 (A1)
YFIRFARIÐ	TEIKNAD	1:100 (A3)
BB	EA	
SAMPYKKT: <i>Tybjörgu, P. Þórhildursson 270613-544</i>		
VESTMANNABRAUT 61 900 VESTMANNAEYJUM ÍBÚÐARHÚS		
GRUNNMYNDIR 1.HÆÐ, 2. HÆÐ OG RIS,		
VERKFANG 1705-2 TEIKNING		101-1 A