



1 2 3 4 5 6 7 8 9 10 11 12

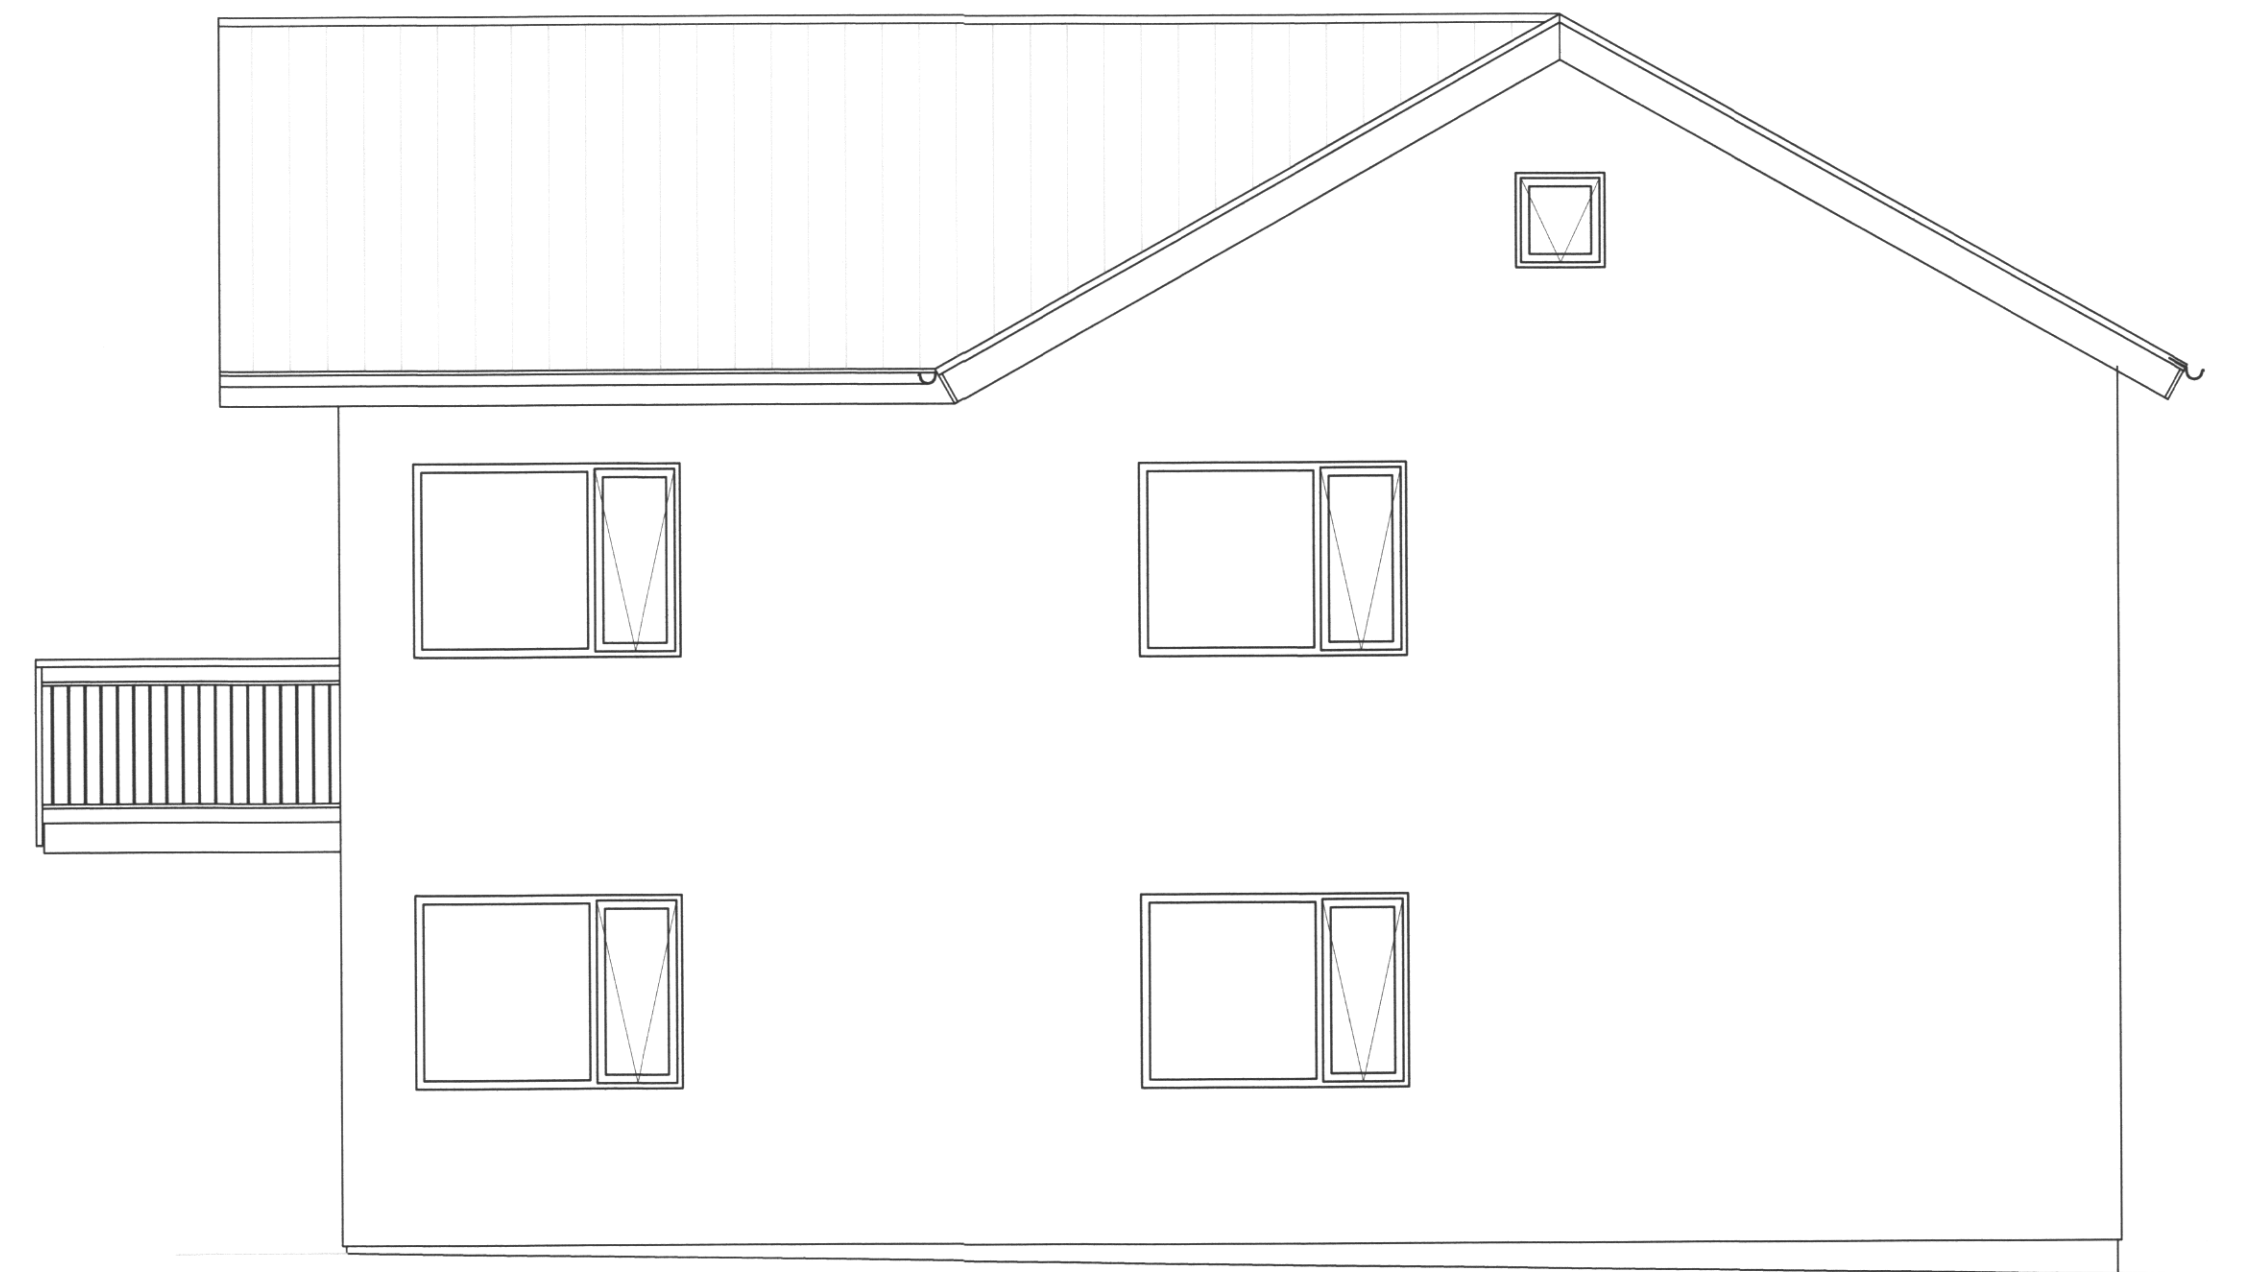

NORÐURHLIÐ




AUSTURHLIÐ

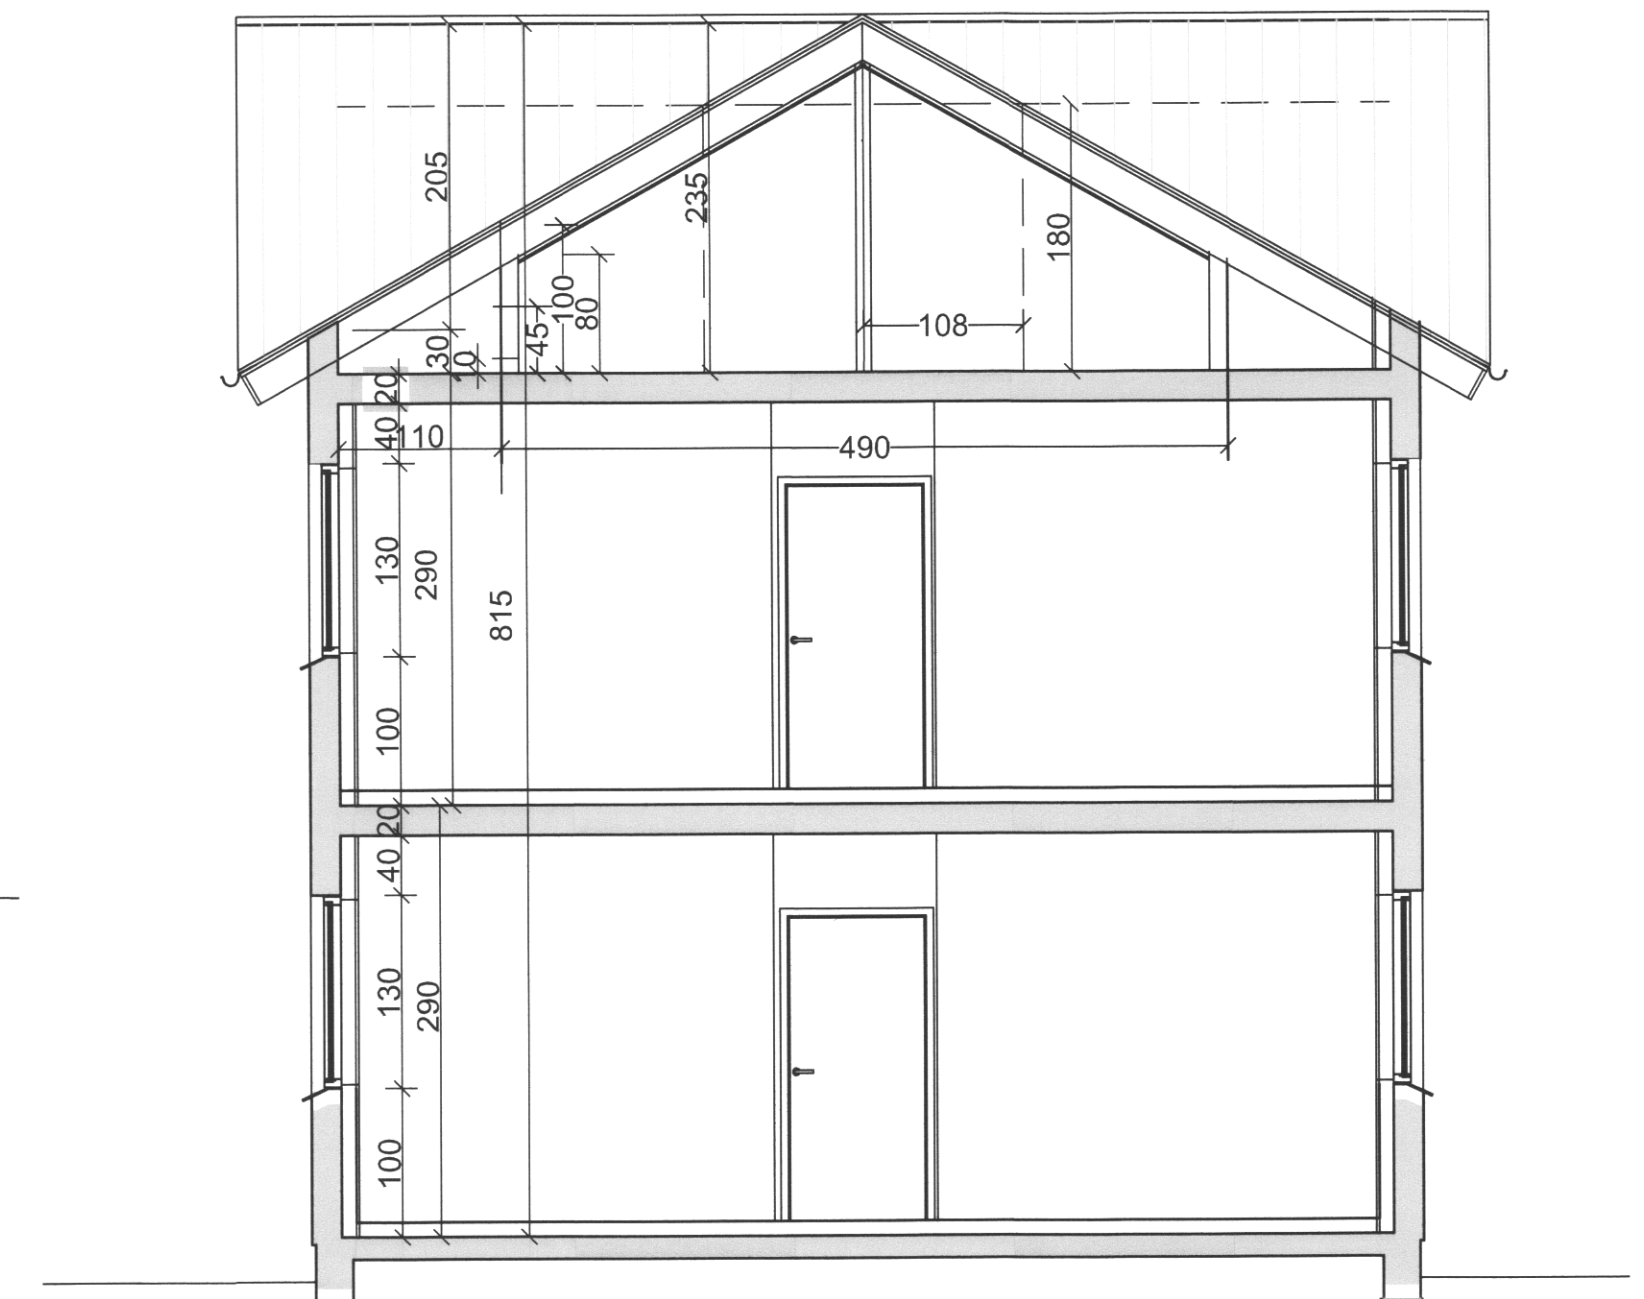

SNIÐ A-A



VESTURHLIÐ

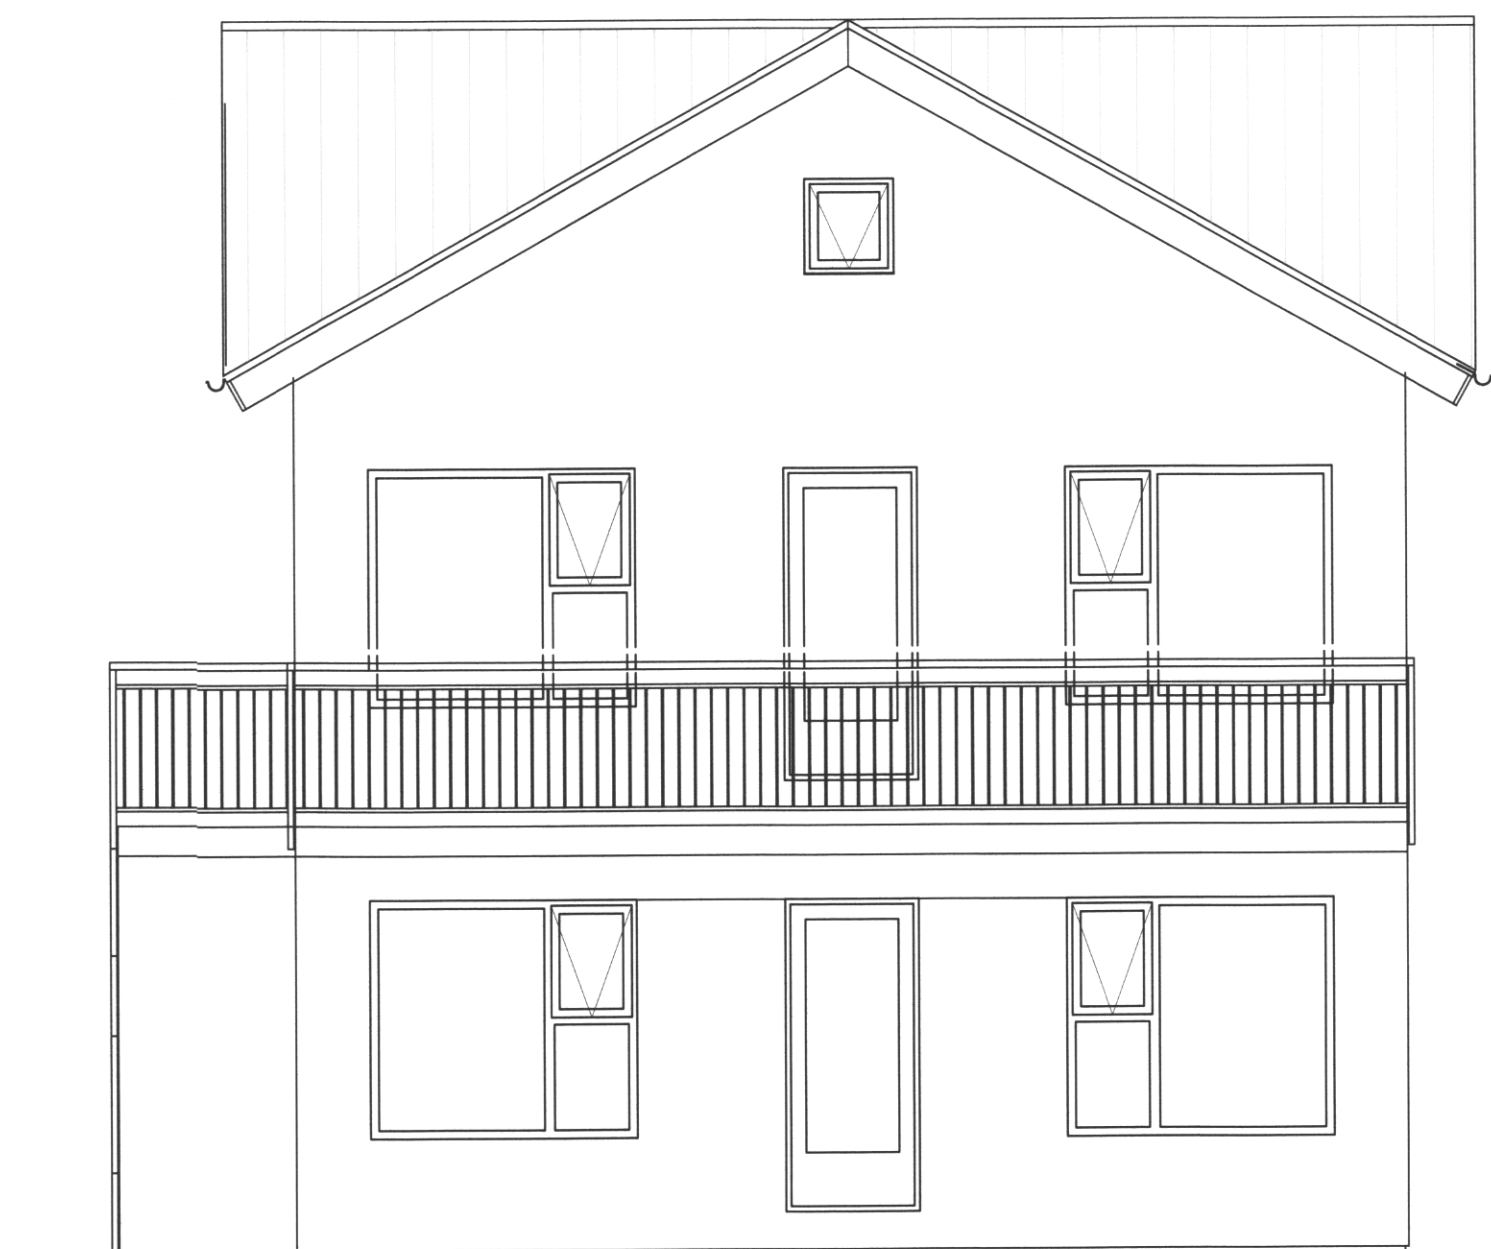

SUÐURHLIÐ

Sigurðs Þ. Jónsson
 UNDIRRITUN SAMRÆMINGARHÖNNUÐAR
 Páll Jóhannsson 120742-3379

TILVÍSUN		
A NÖV.17 STIGI OG RIS		
ÚTG. DAGS SKÝRINGAR TEIKN. HANN. RYNT. SAMP.		
 Kirkjuvegi 23 900 Vestmannaeyjum Sími 481-2711 tpz@teiknistofa.is www.teiknistofa.is		
ÚTG. DAGS	HANNAD	MÆLIKVARDI
20.04.17	BB/EA	1:50 (A1)
YFIRFARIÐ	TEIKNAD	1:100 (A3)
BB	EA	
SAMPYKKT: <i>[Signature]</i>		
VESTMANNABRAUT 61 900 VESTMANNAEYJUM ÍBÚÐARHÚS		
ÚTLIOT OG SNIÐ		
VERKFANG 1705-2 TEIKNING		101-2 A