


Vestmannabraut 60 900 Vestmanneyjum Raflagnir

SAMÞYKKT AF BYGGINGARFULLTRÚA

19. JÚLÍ 2013
SÍGURDÓR SJÓ
BYGGINGARFULLTRÚA VESTMANNABRAUT

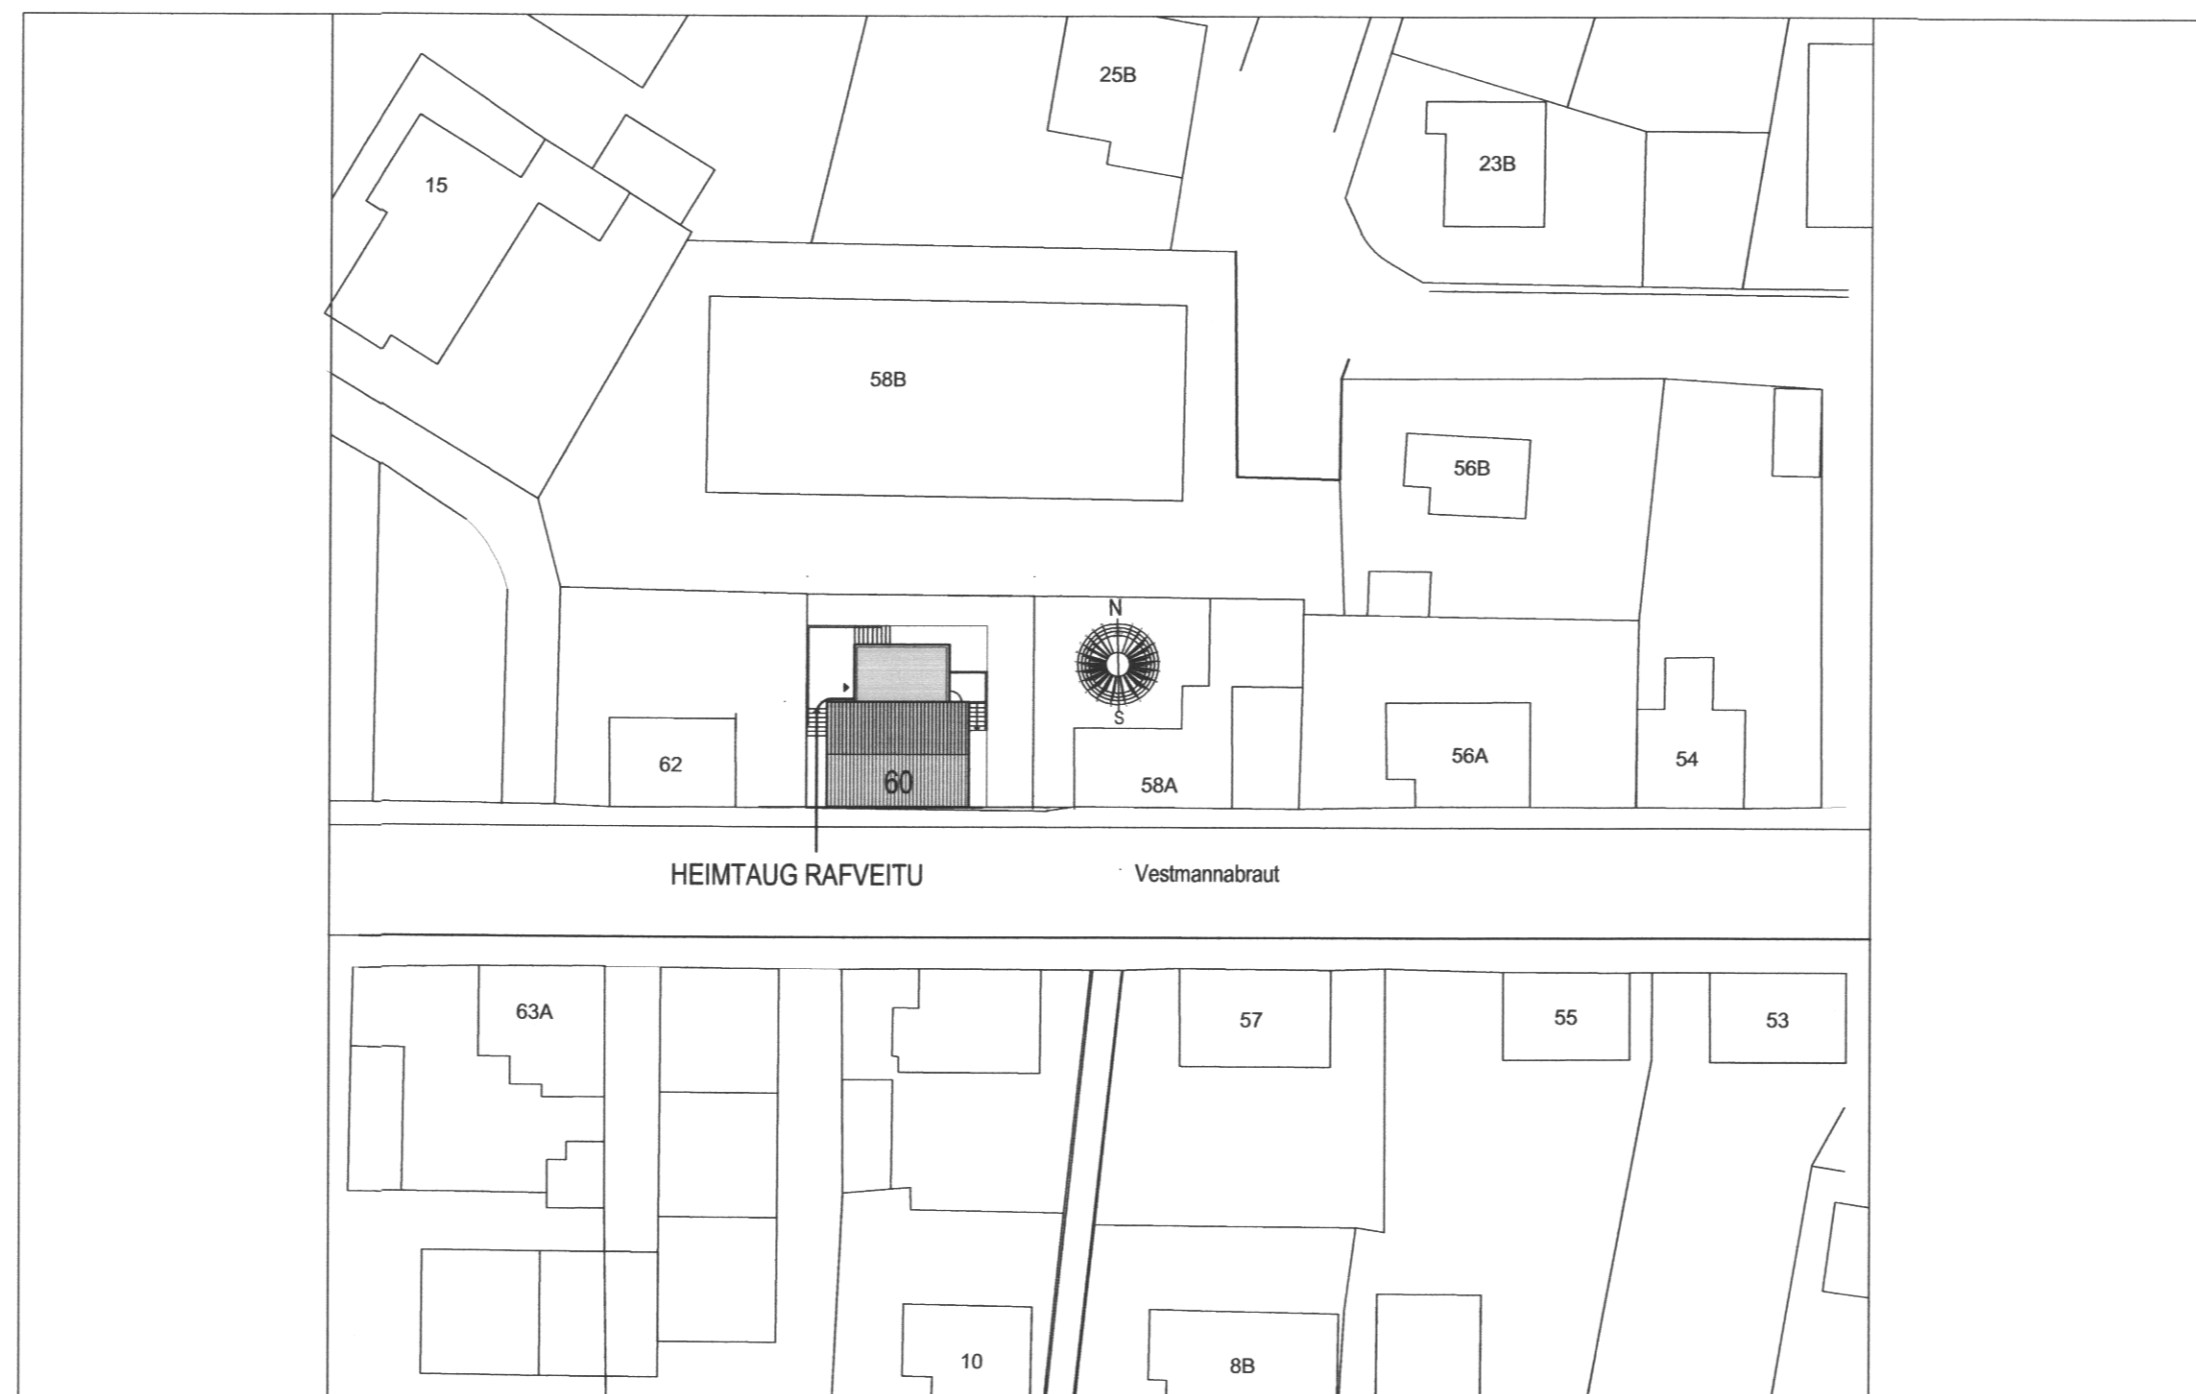

Skýringar:

Raflagnir séu 16mm plaströr og ídreginn 3x1,5q ídráttarvír. Málstraumur rafbúnaðar sé í samræmi við töfluteikningar. Hæð tengla fyrir rafmagn, síma, loftnet og hátalara sé 20cm. Hæð tengla í þvottahúsi, eldhúsi og bílskúr sé 110cm. Hæð rofa sé 110cm. Tilgreind mál eru miðuð við frágengin gólf og miðu hvers tengistaðar. Allar máltökur miðast við málsettar byggingarteikningar. Þessar skýringar gilda ef ekki er annars getið á teikningu.

Breytingar:	Dagsetn:	08.07.2013	Ögurtúrf 8 203 Kópavogi	rafmidun @ rafmidun.is	Verkefni:	Raflagnir í einbýlishús	Mkv.:	1 : 500
1	Teiknað:	Gísli Þór Pétursson	kt.460896-2239	www.rafmidun.is	Verkhúsi:	Afstöðumynd		
2	Hannað:	Rafmiölun			Staður:	Vestmannabraut 60, 900 Vest.		
3	Yfirlitað:	Rafmiölun			Samþykkt:			650707574789
4	Samþykkt:	<i>[Signature]</i>	kt:160766-3449	Sími: +354 5403500	Fax: +354 5403501			