


Heimtaug rafveitu 50mm PP
 Garðljós 2x25mm PP
 Heimtaug Síma 2x50mm PP
 Loftnet 50mm PP

Kjallari

HEIMTAUGSPIPUR NÁI AD LÓÐAMÖRKUM

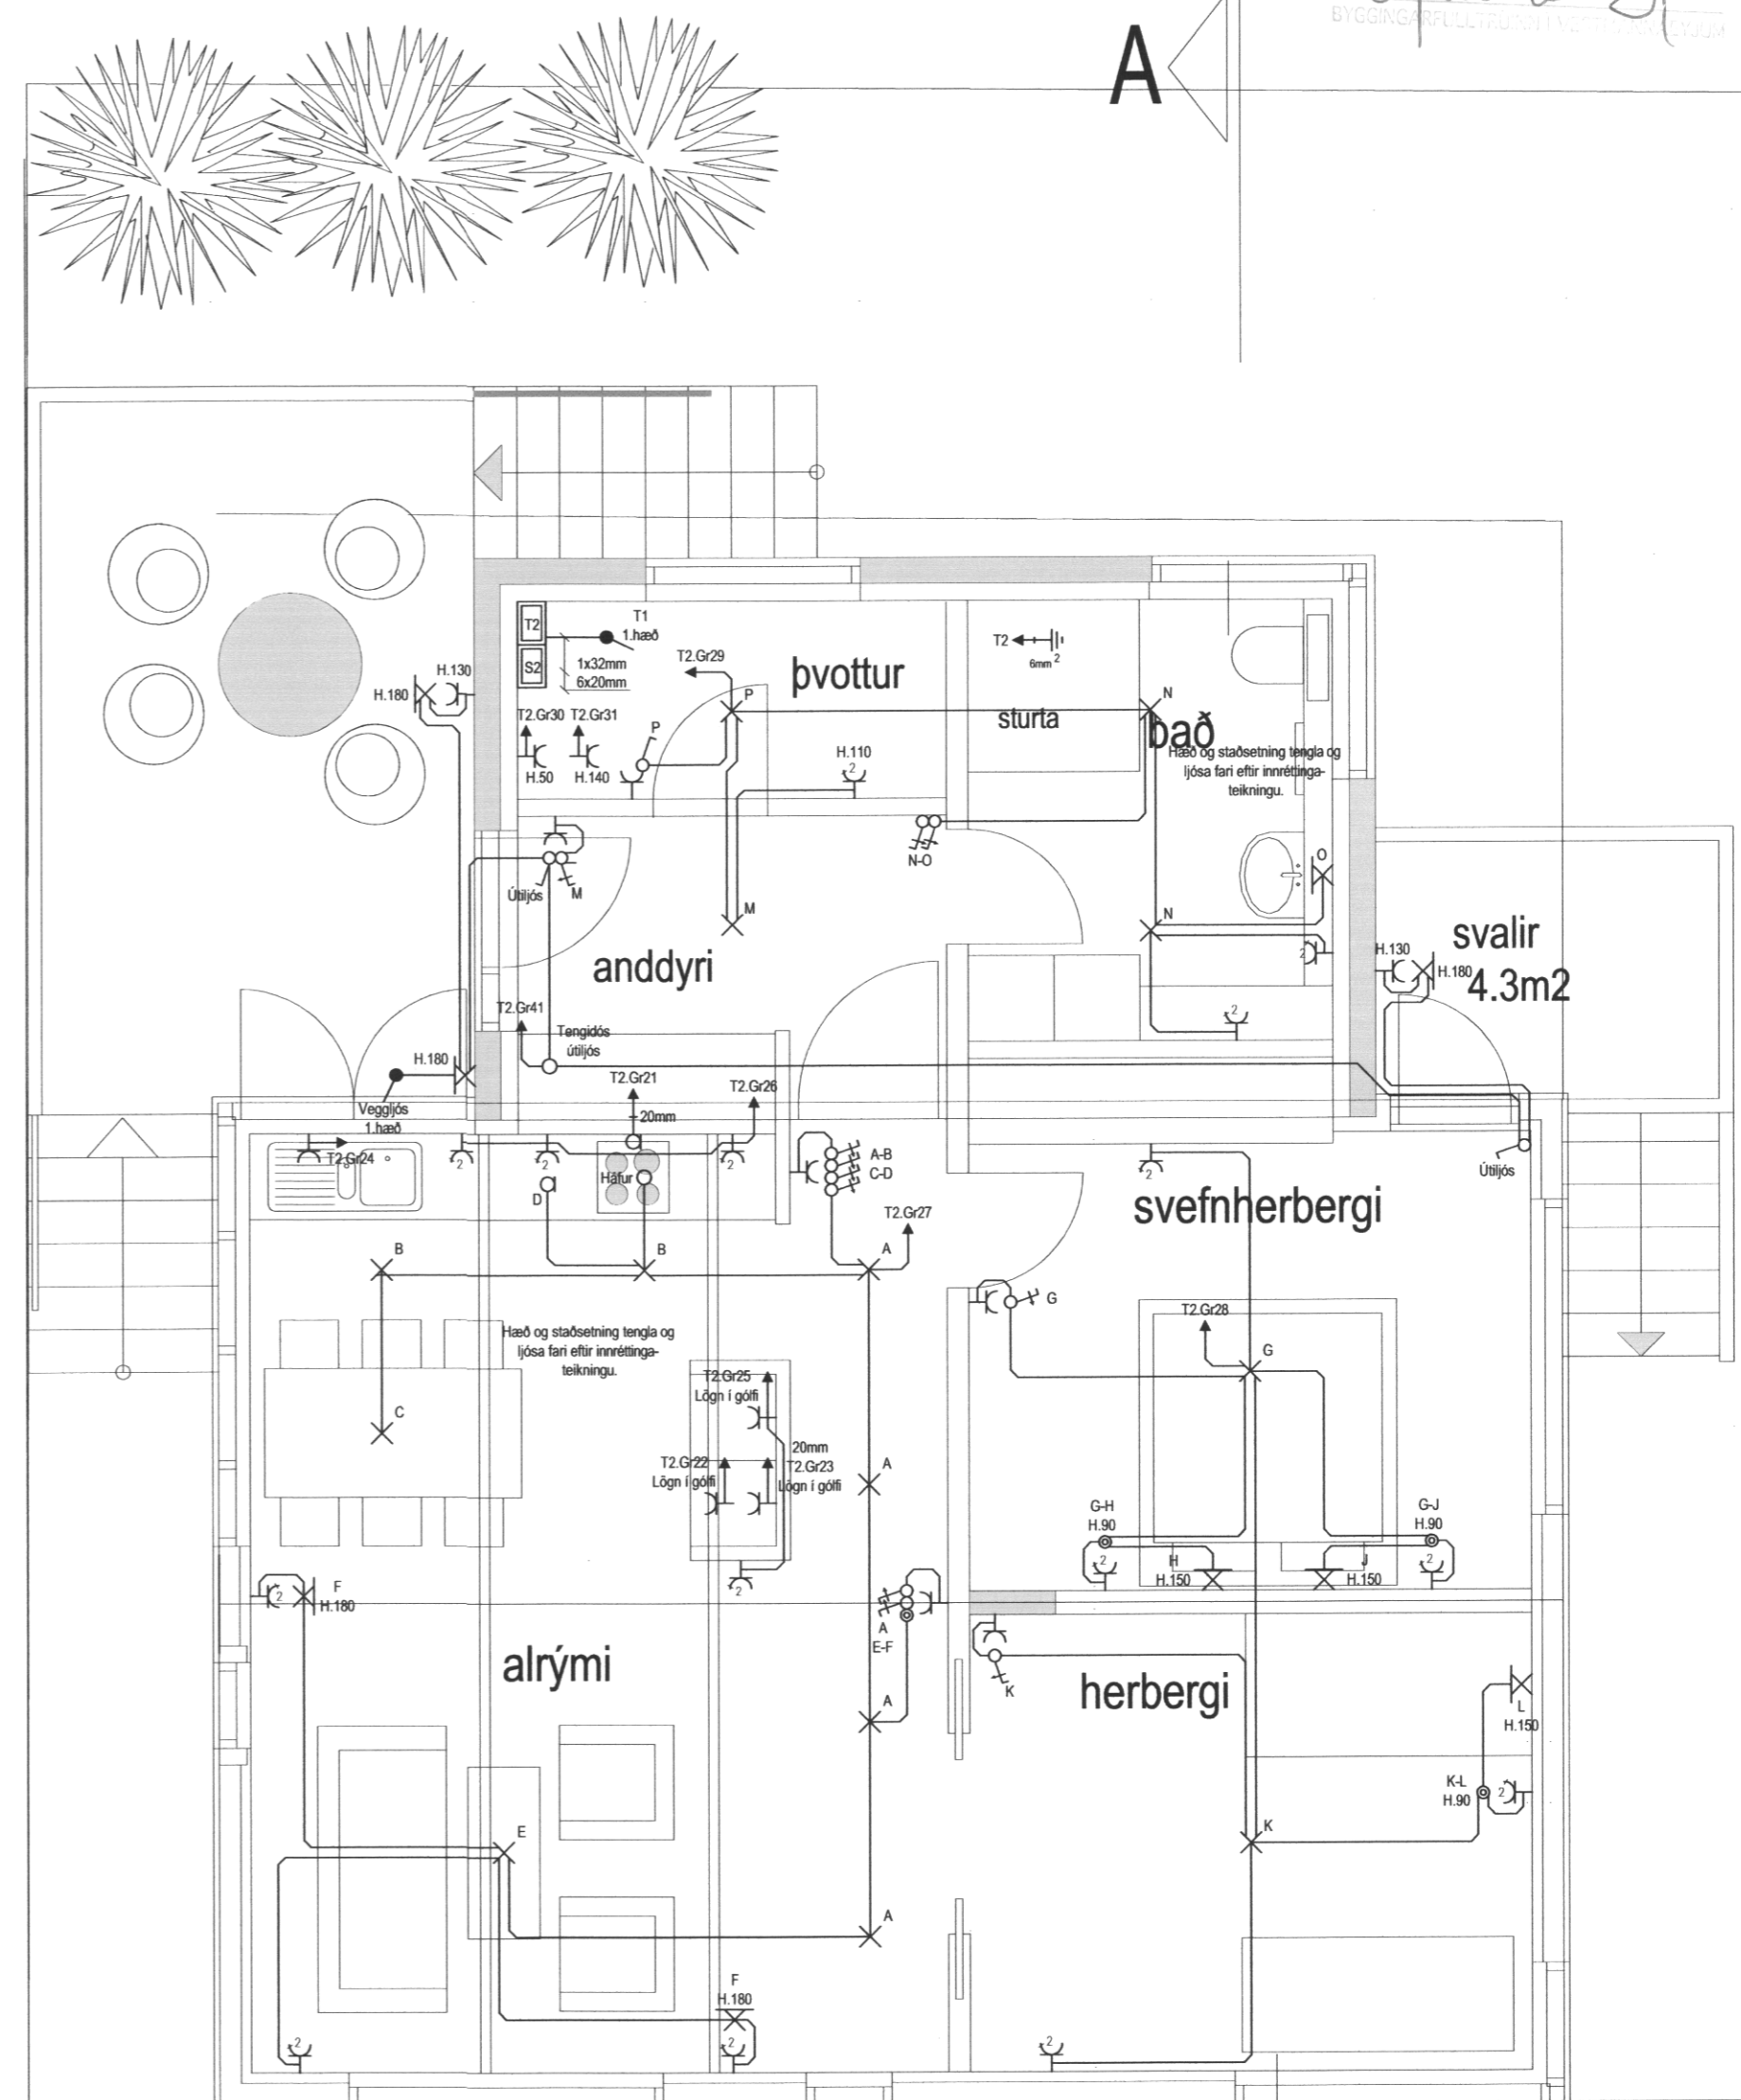

1.hæð

Breytingar:	Dagsetn:	08.07.2013	Ögurtur 8 203 Kópavogi	rafmiðun.is	Verkefni:	Raflagnir í einbýlishús	Mkv.:	1 : 50
1	Tolknað:	Gísli Þór Pétursson	kt.460896-2239	www.rafmiðun.is	Verkhúsi:	Raflagnir	Samráðingarnúmer:	650707574789
2	Hannað:	Rafmiðun			Staður:	Vestmannabraut 60, 900 Vest.		
3	Yfirlitað:	Rafmiðun						
4	Samþykkt:	<i>[Signature]</i>	kt:160766-3449	Sími: +354 5403500	Fax: +354 5403501			