



A

A

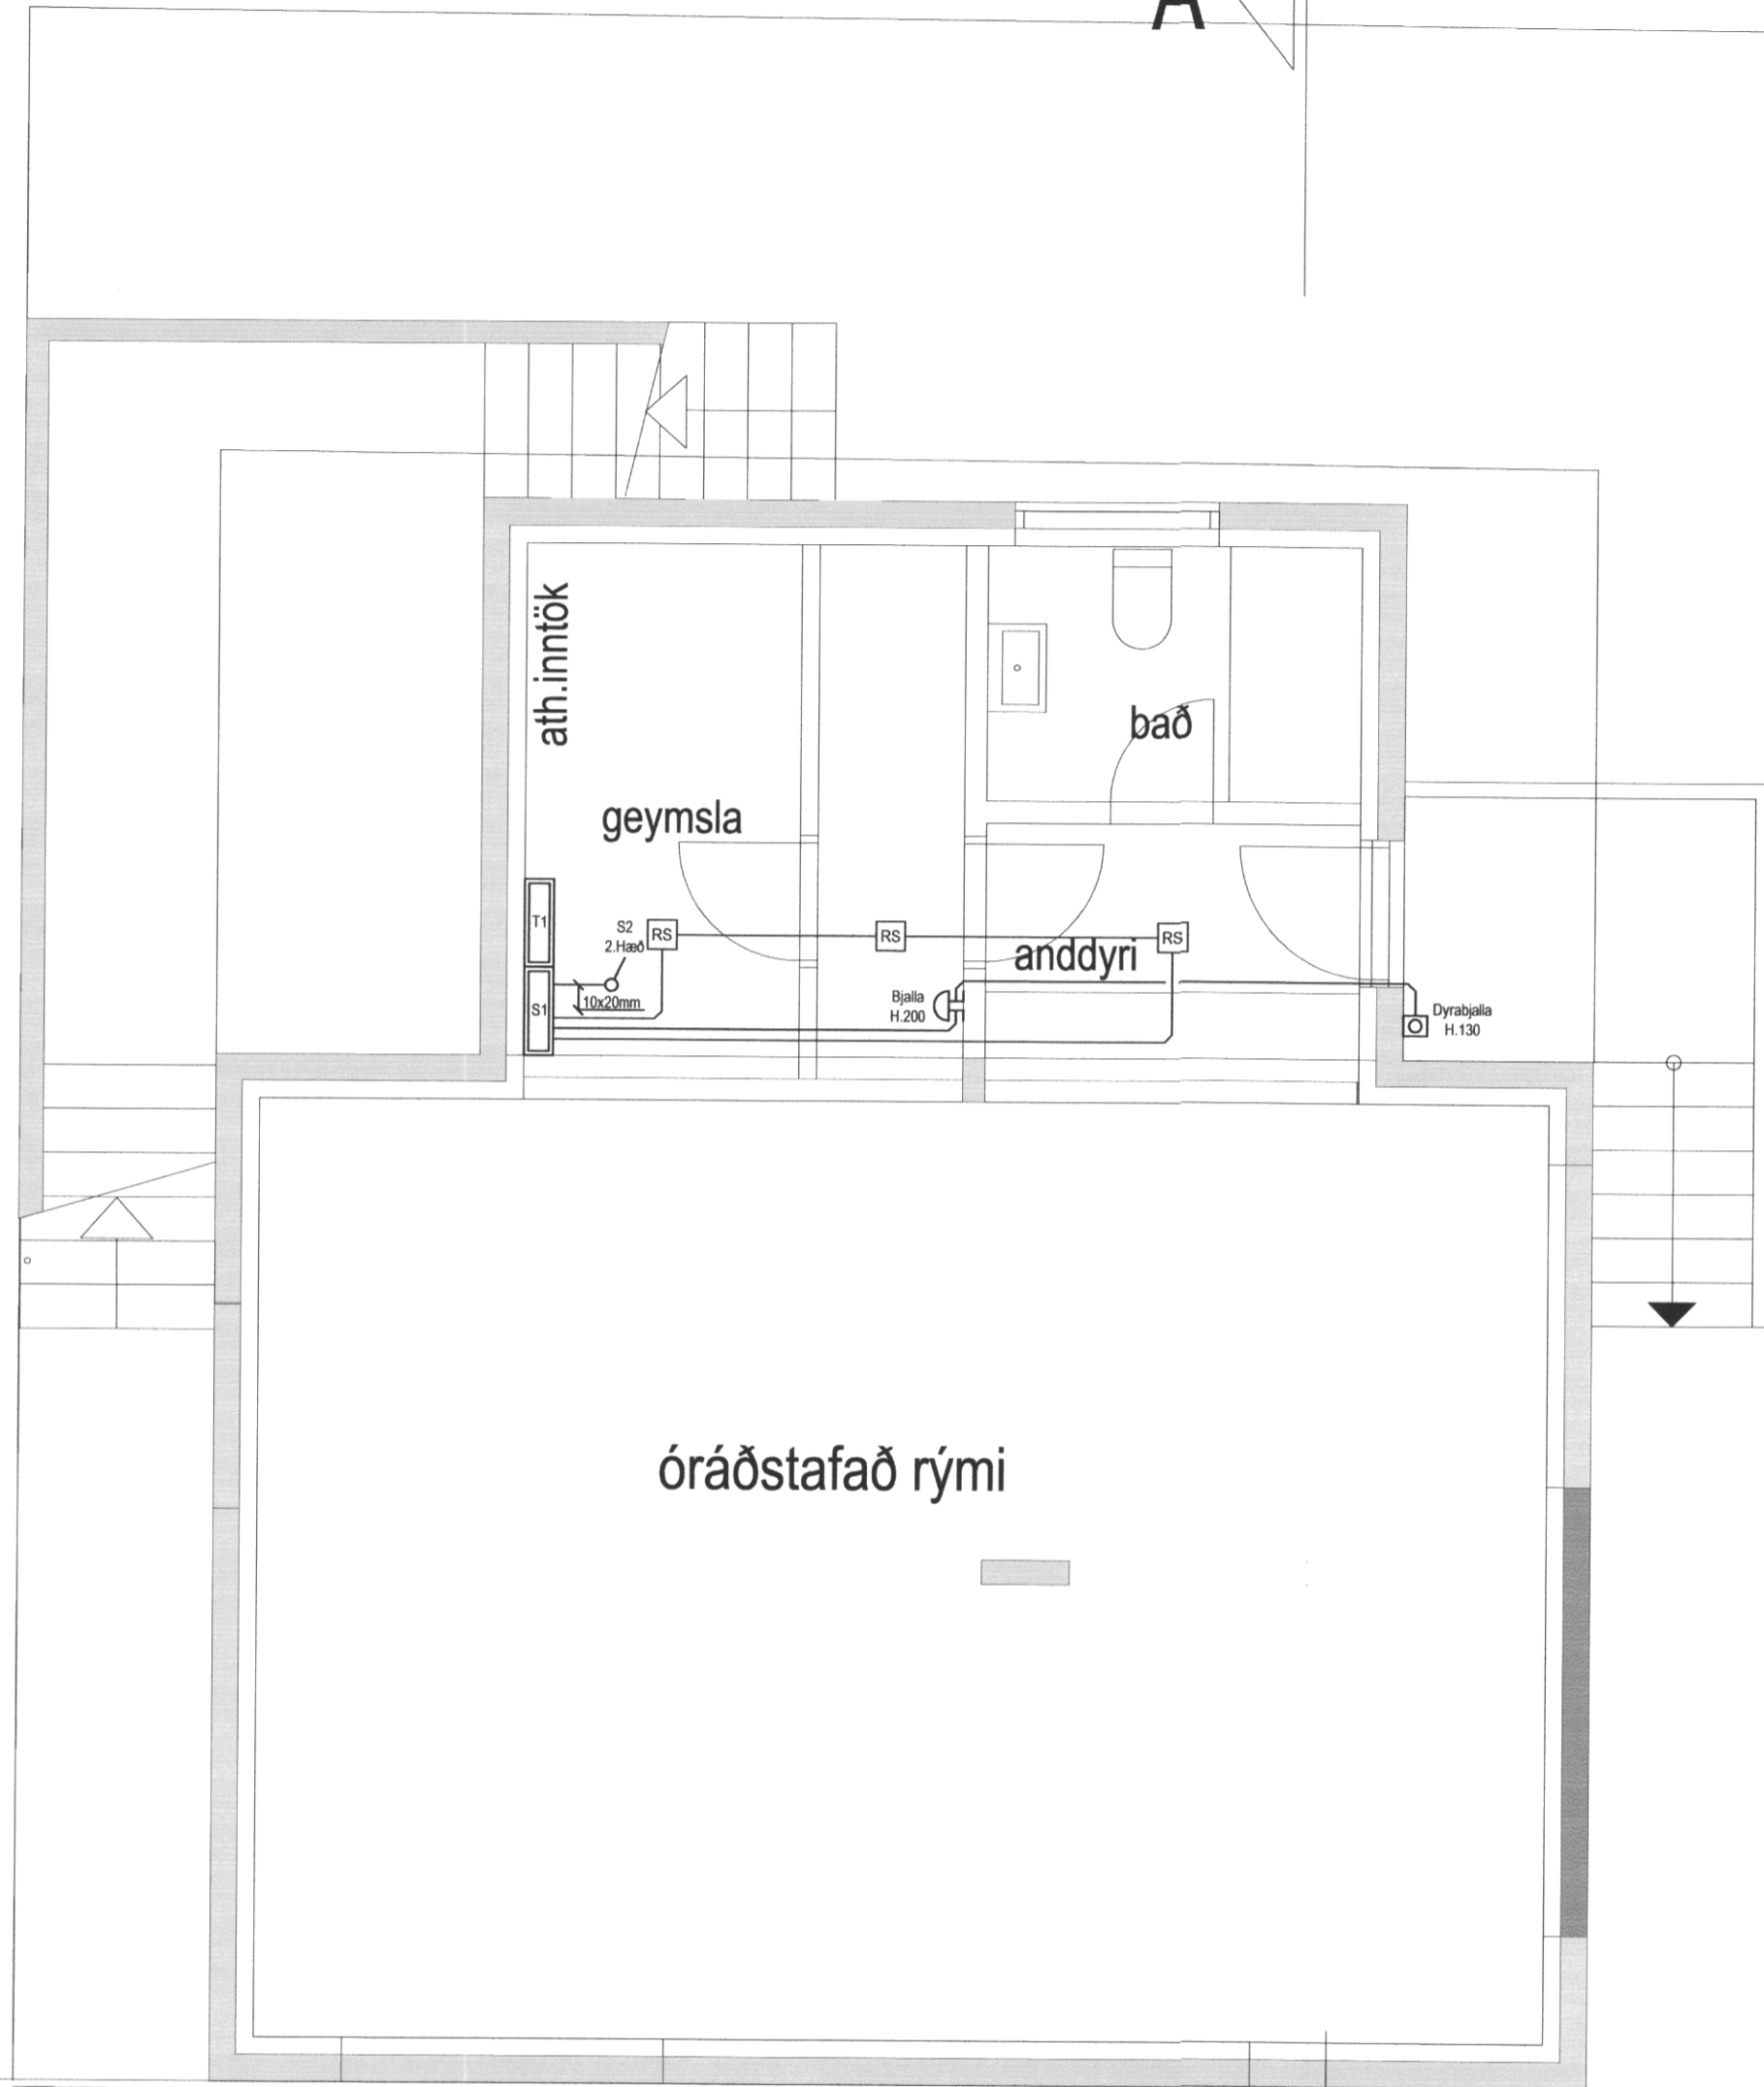

Kjallari

A

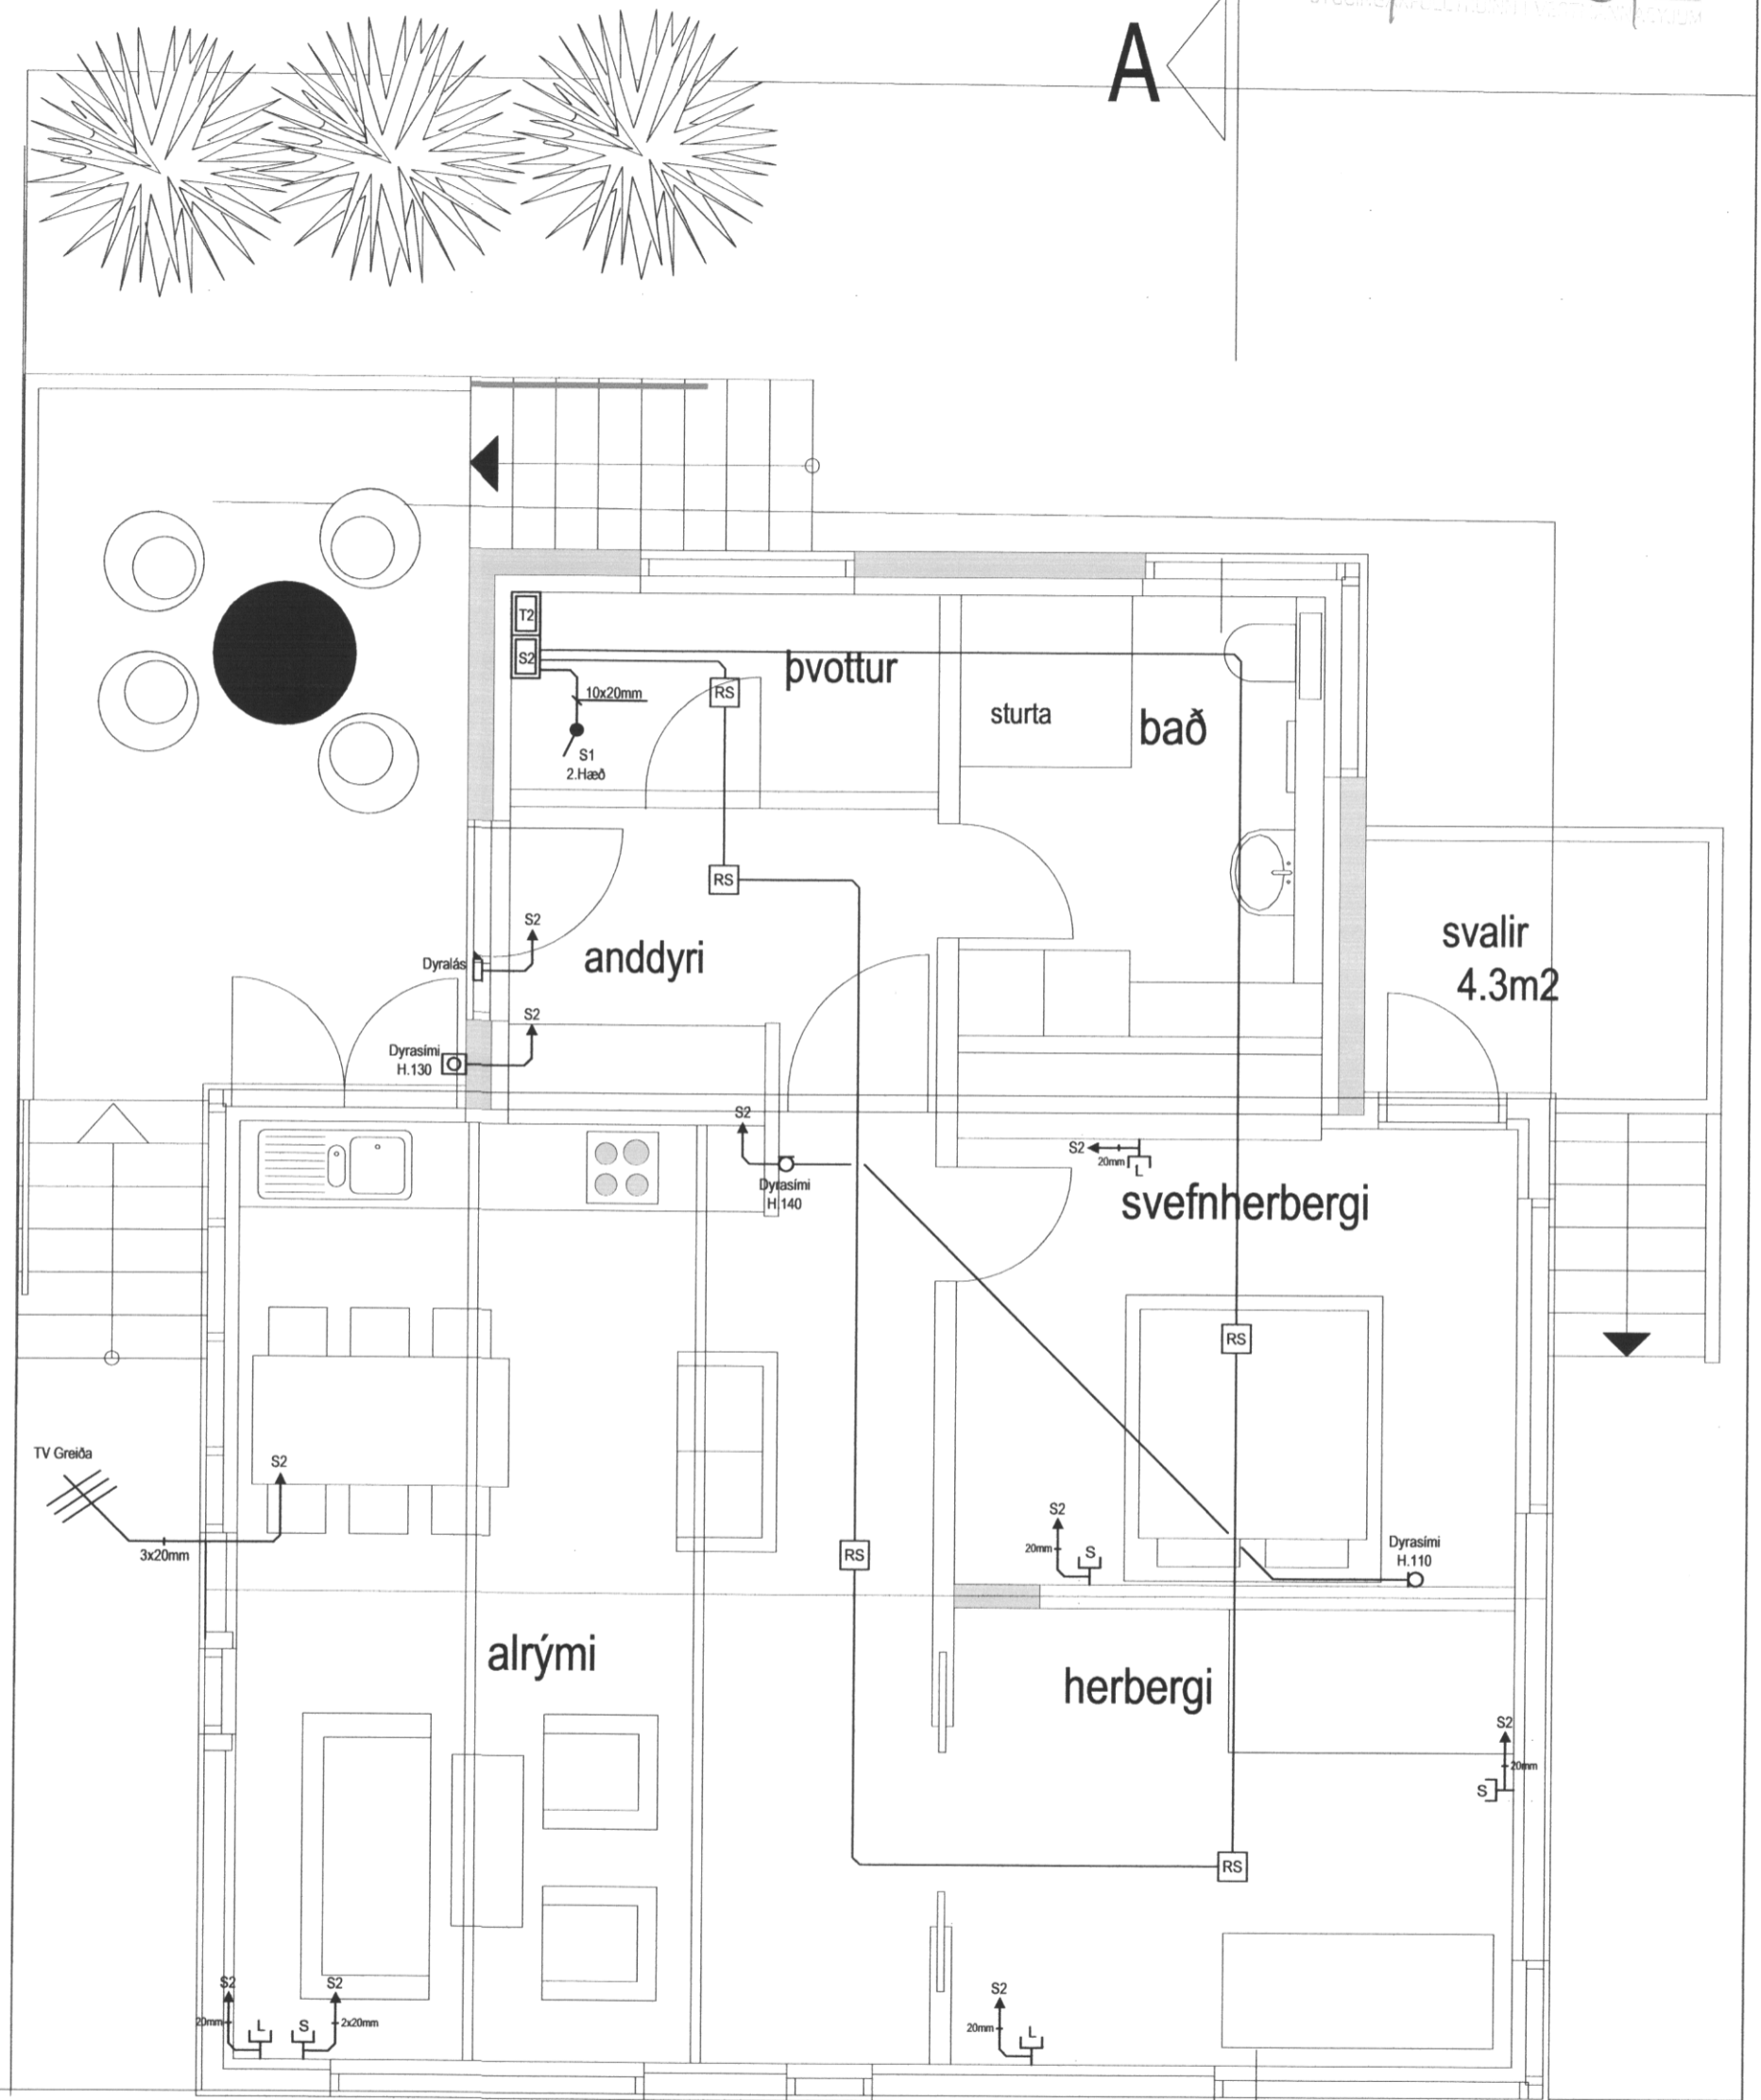

1.hæð

A

Breytingar:	Dagsetn:	08.07.2013	Ögurtúvarí 8 203 Kópavogi rafmiðlun @ rafmiðlun.is	Verkefni:	Raflagnir í einbýlishús	Mkv:	1 : 50
1	Teiknað:	Gísli Þór Pétursson	kt.460896-2239	www.rafmiðlun.is	Verkhúsi:	Smáspenna	
2	Hannað:	Rafmiðlun			Staður:	Vestmannabraut 60, 900 Vest.	
3	Yfirfarið:	Rafmiðlun					
4	Samþykkt:	<i>Signature</i>	kt:160766-3449 Sími: +354 5403500 Fax: +354 5403501				Samráðingarnúmer:

