




U1 SÉRMYND M1:10

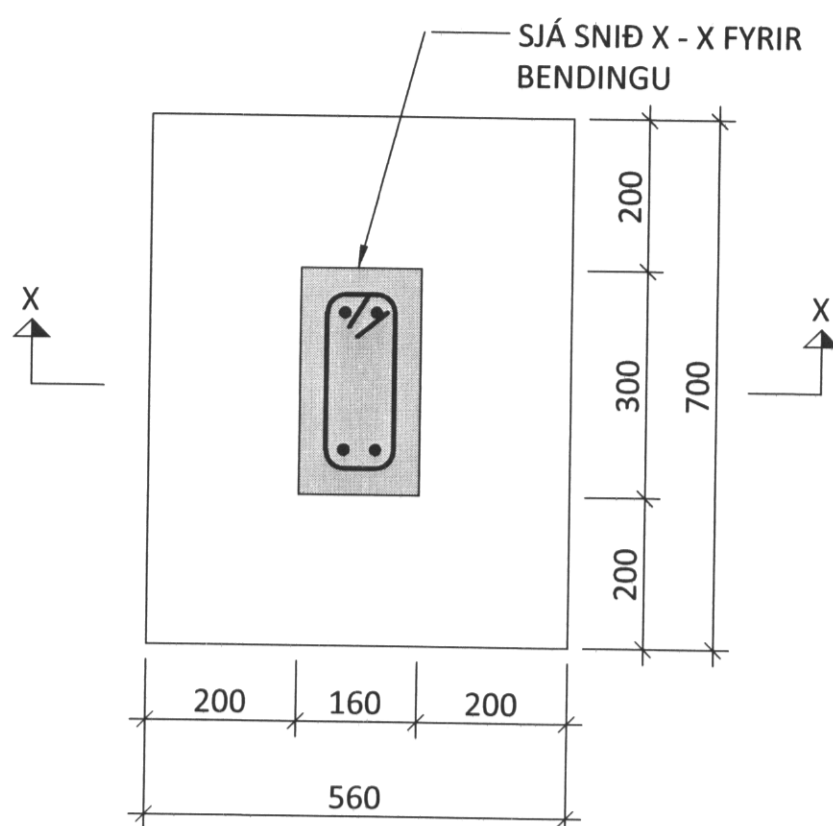


U2 SÉRMYND M1:10

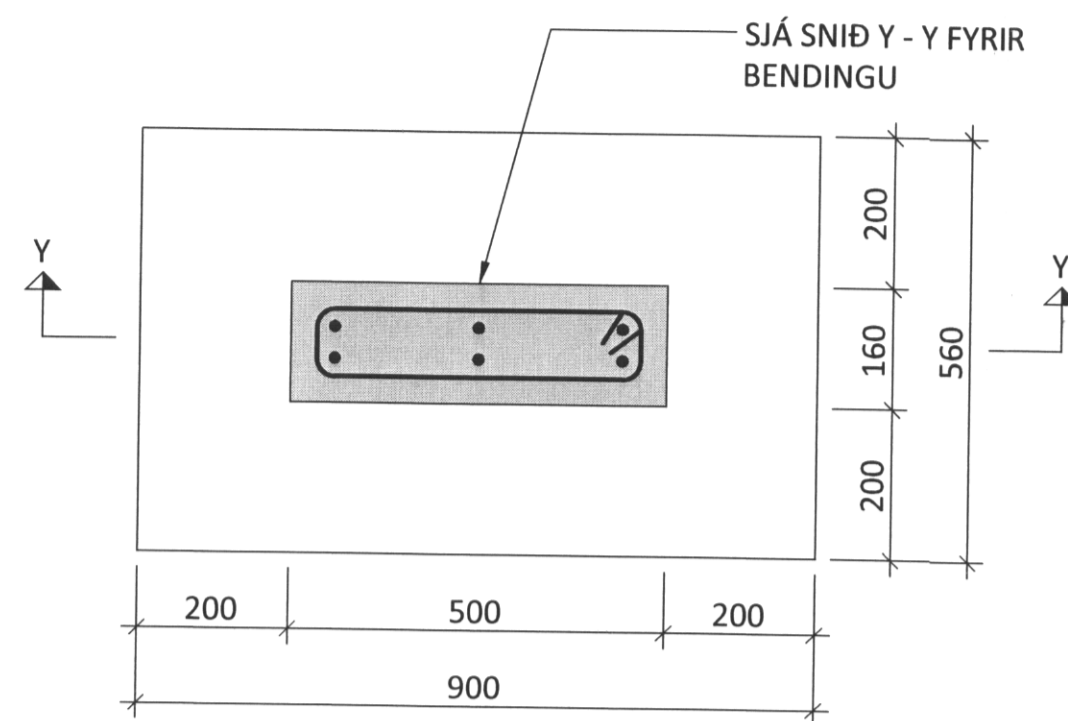


U3 SÉRMYND M1:10

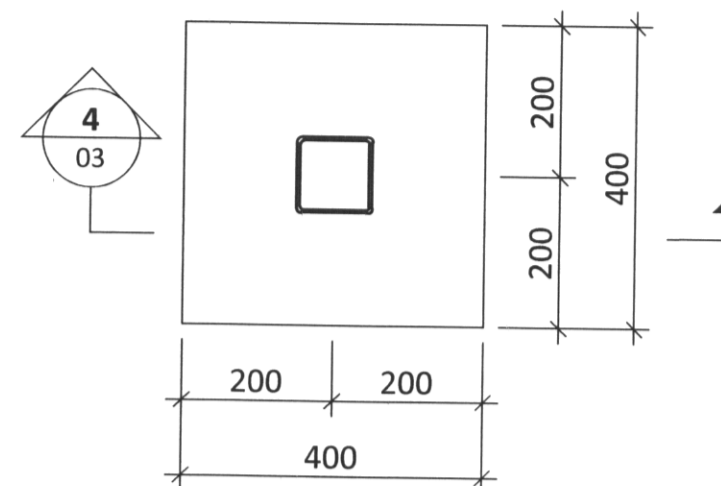

SNIÐ X - X M1:10

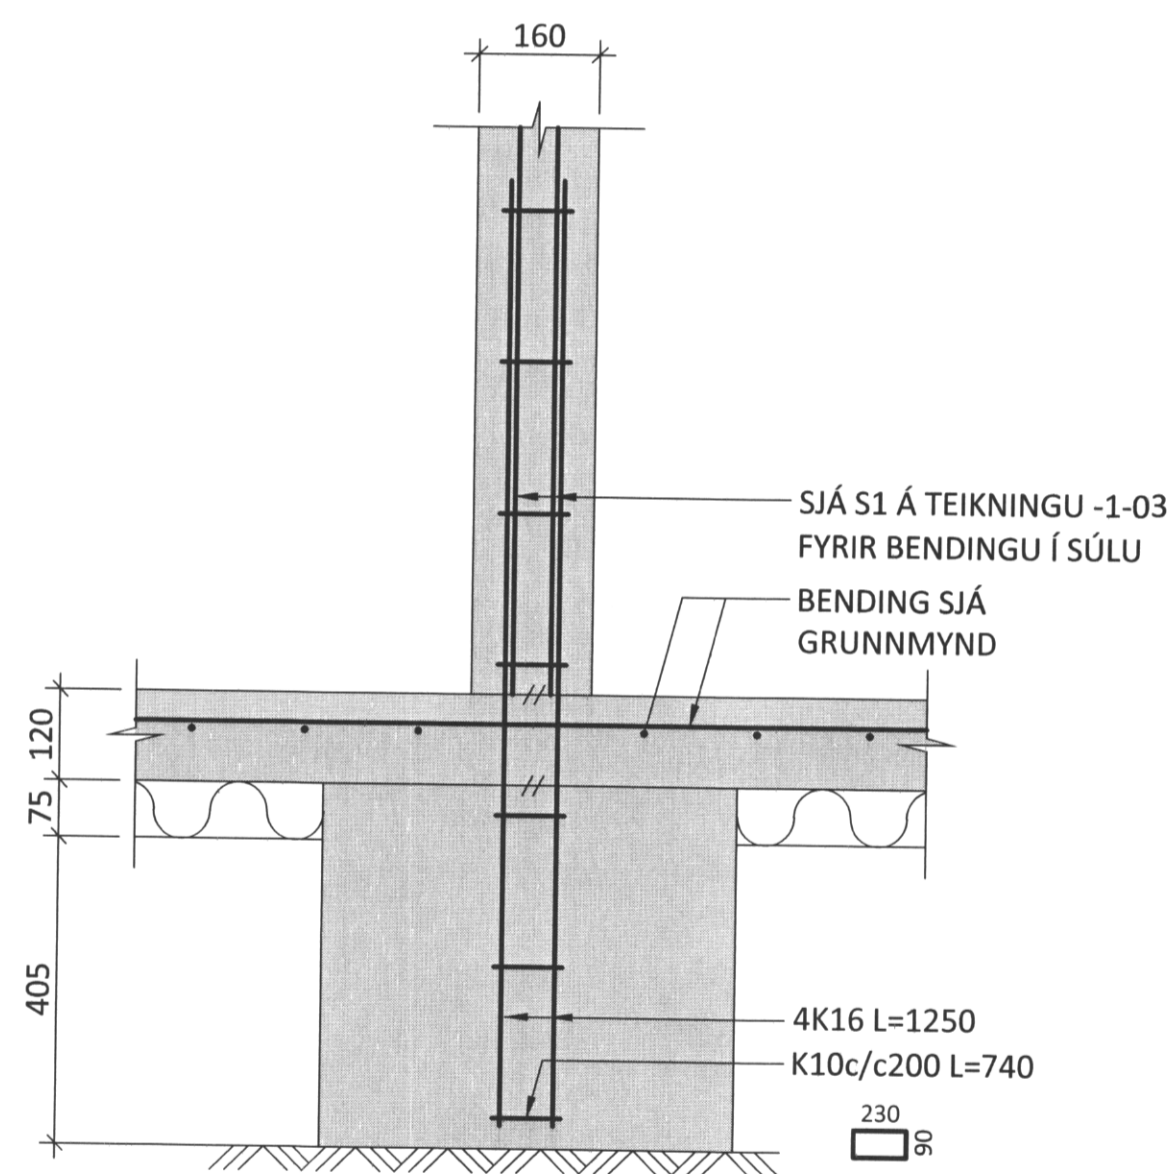

SNIÐ Y - Y M1:10

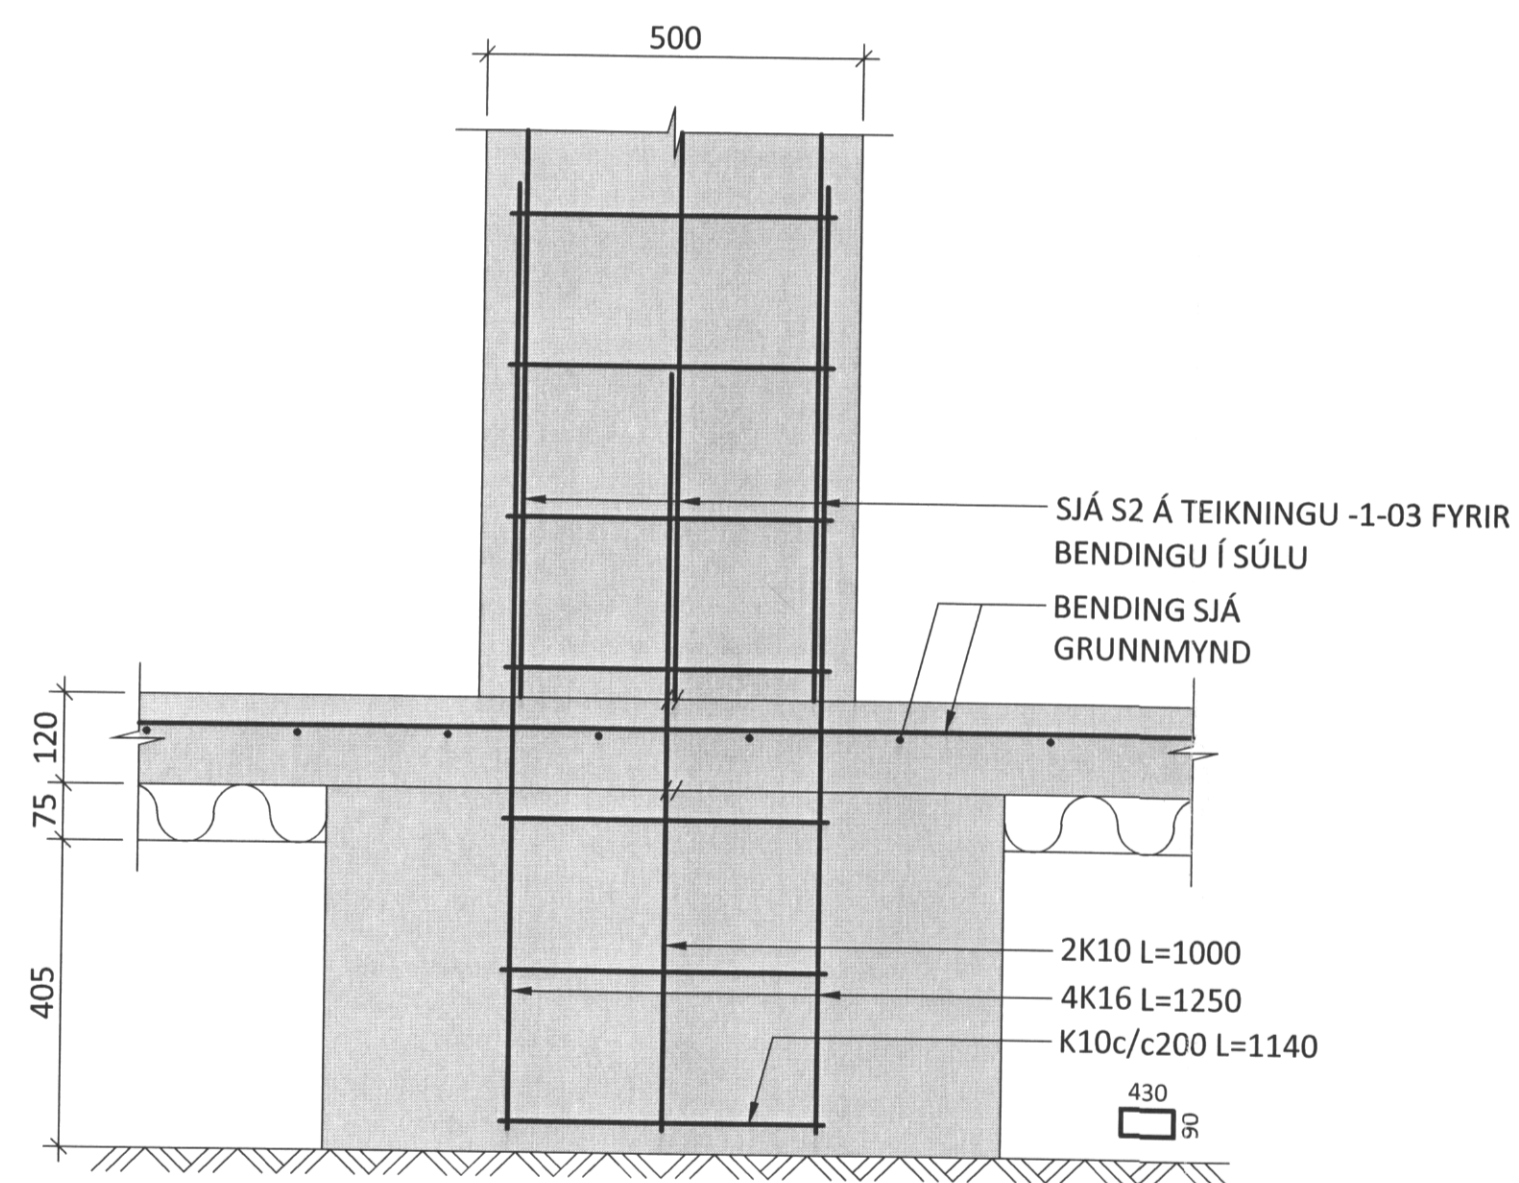

SKÝRINGAR:

- SJÁ TEIKNINGU 1-00 FYRIR ALMENNAR SKÝRINGAR
- ÖLL MÁL ERU Í MILLIMETNUM OG ALLIR KÓTAR OG HNIIR ERU Í METRUM

TÁKN:

TÁKNAR NÝJA STEYPU

ÁRITUN ADALHÖNNUÐAR: *GUBRÚN STEFÁNSDÓTTIR* KT. 0767574789

BR.	DAGS.	BREYTING	SAMP.



VESTMANNABRAUT 60 VESTMANNAEYJ.
 ÍBÚÐARHÚS
 BURÐARVRIKI
 UNDIRSTÖÐUR
 SÉRMYNDR OG SNIÐ

SAMPYKKT: <i>Sigurður Bj</i> KT.			
HÖNNUÐUR SNK	YFIRFARIÐ snk@ferill.is	DAGS. ÚTG. 010345-4059	DAGS. BREYTT. SNK
MKV. 1:10	VERKNR. 13094	TEIKN. NR. 1 - 02	BREYTT.
Ferill ehf. Mörkin 1 108 Reykjavík Sími: 575 1600 Fax: 575 1601 www.ferill.is			