




GRUNNMYND PAKS M1:50

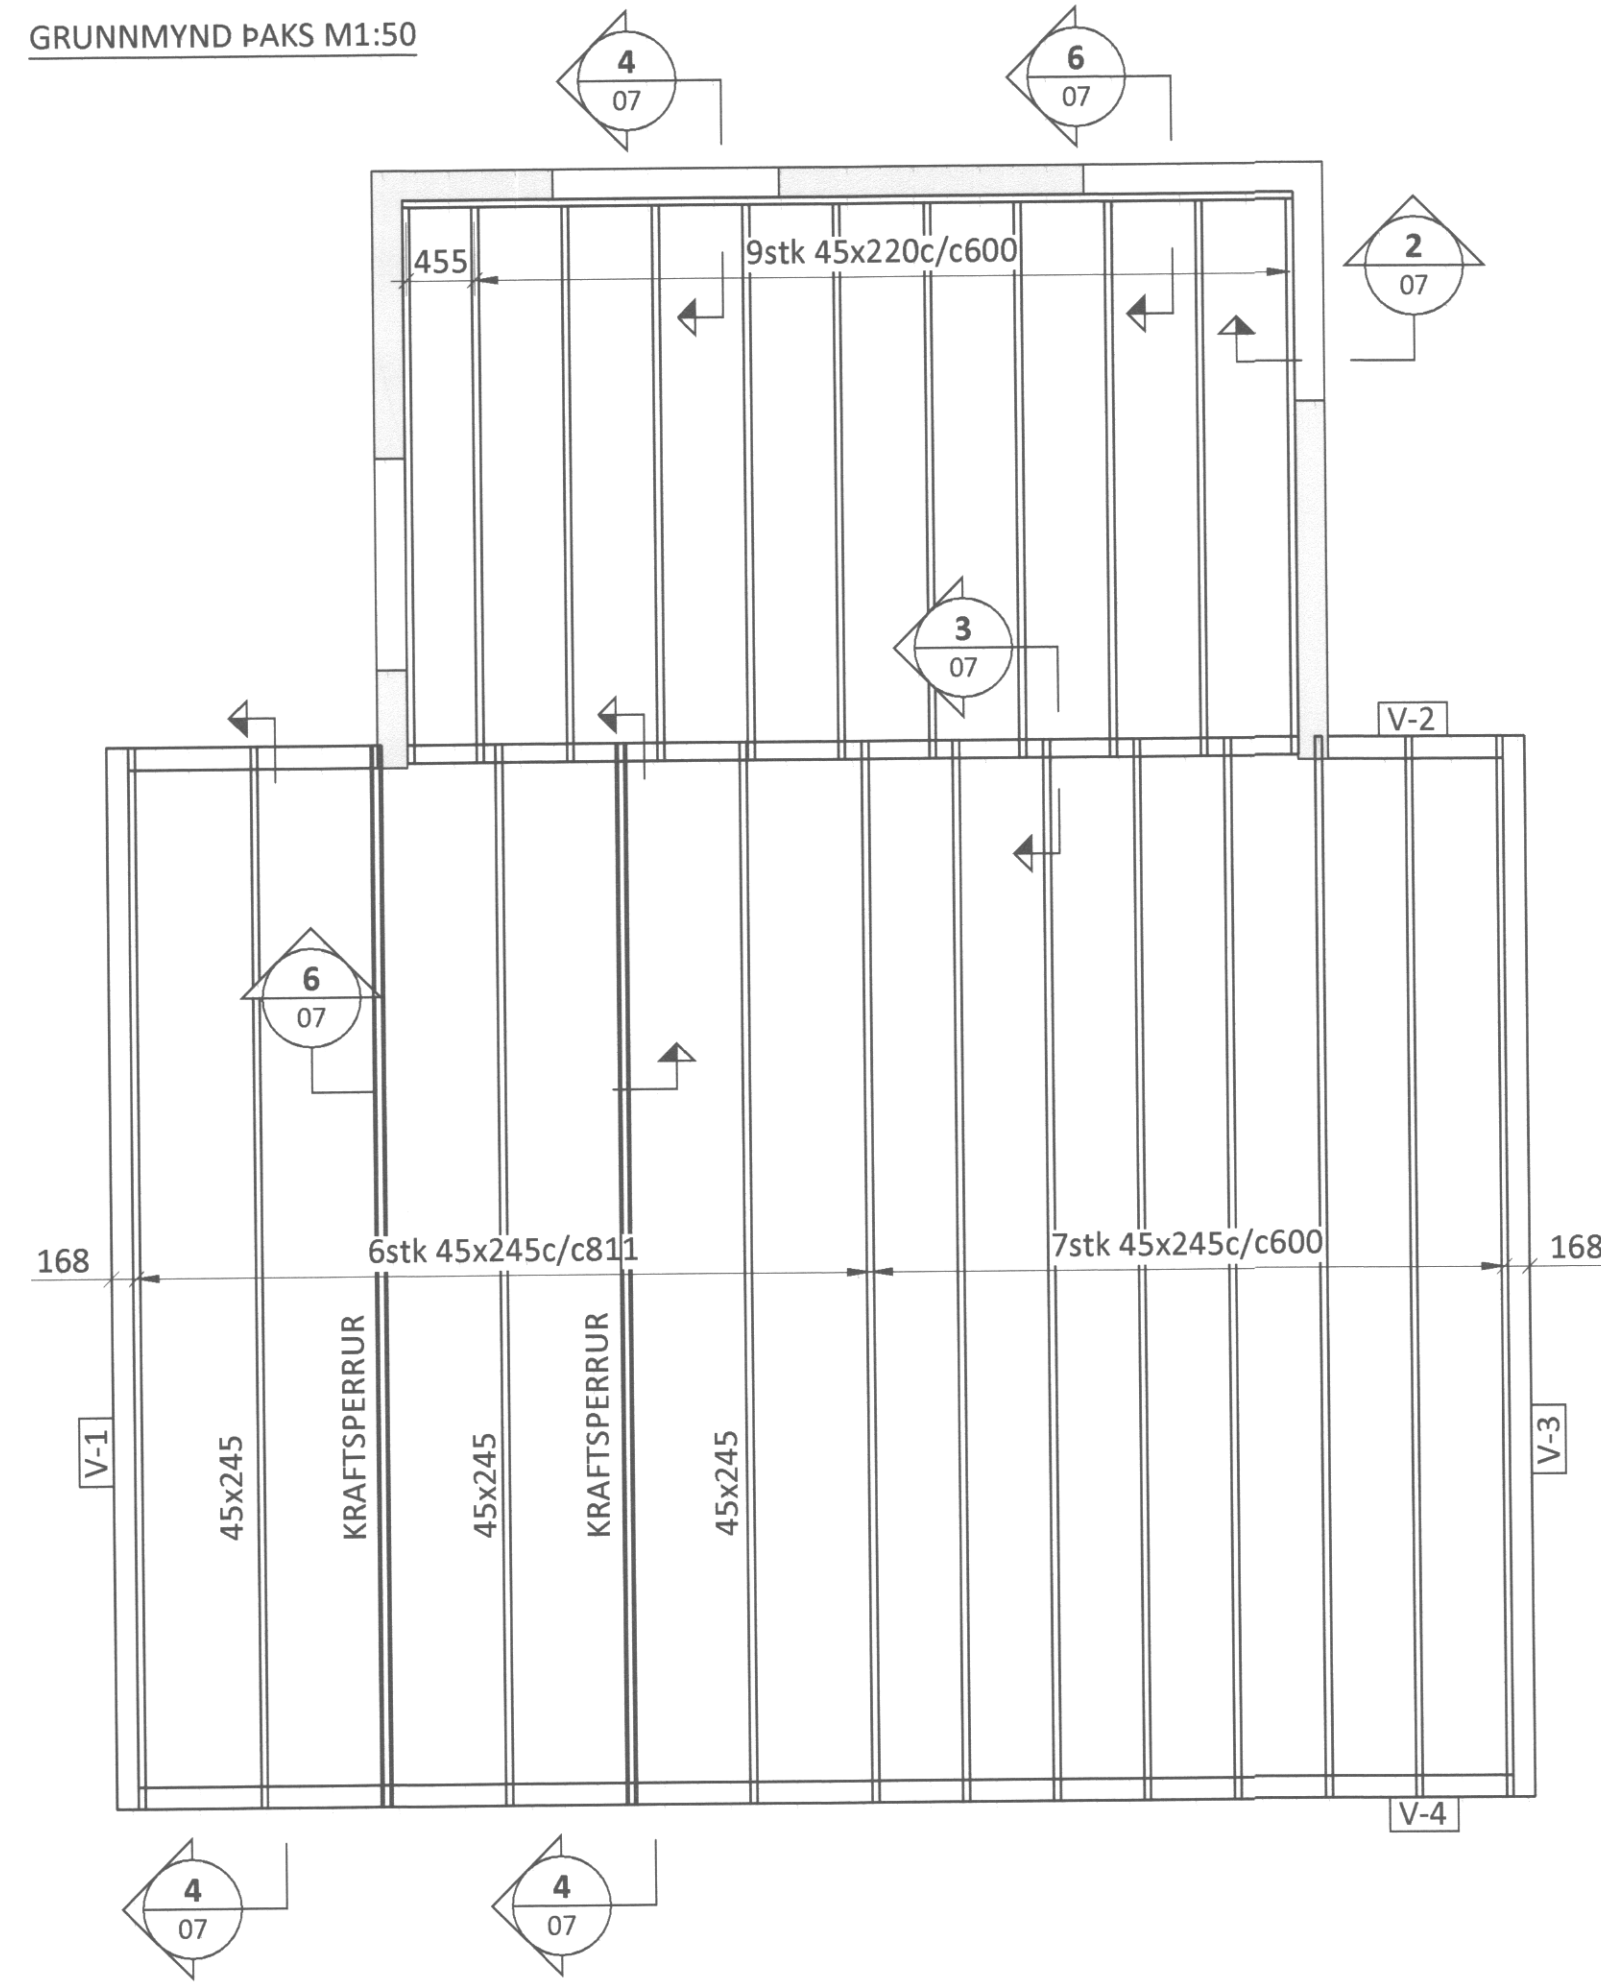


3 TENGING PAKS Á ÚTBYGGINGU M 1:5

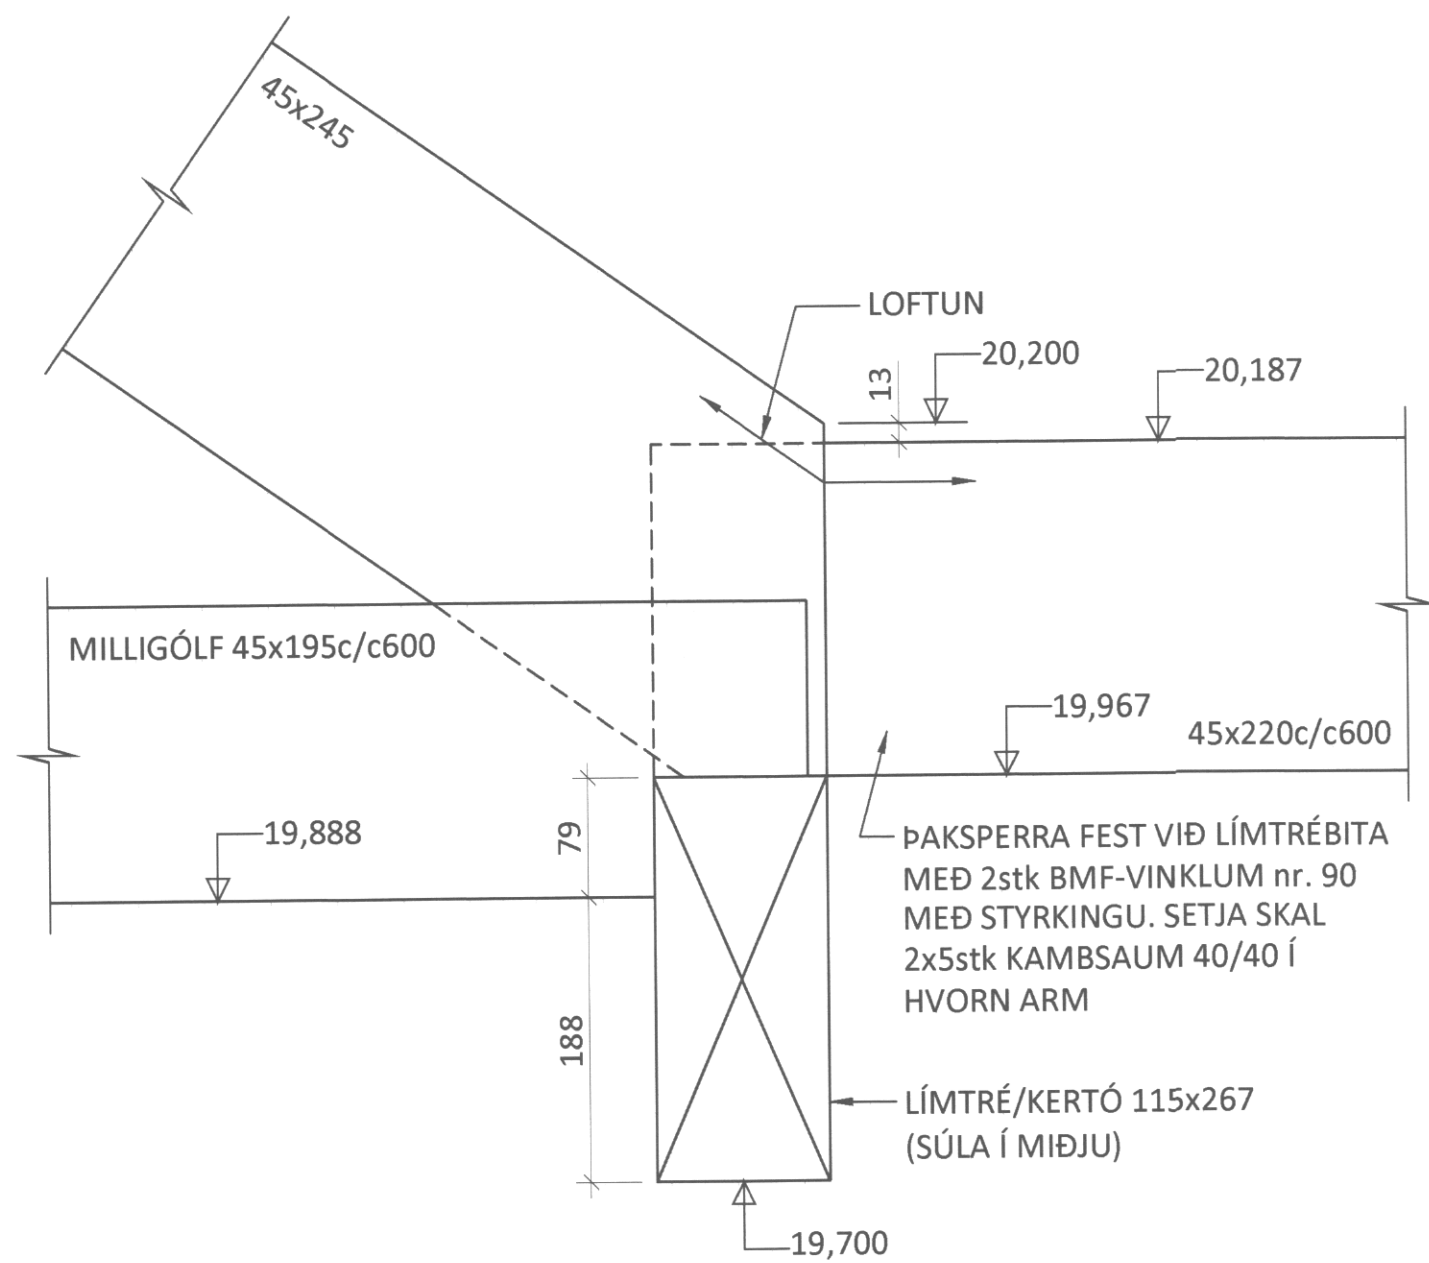


4/07 M1:20

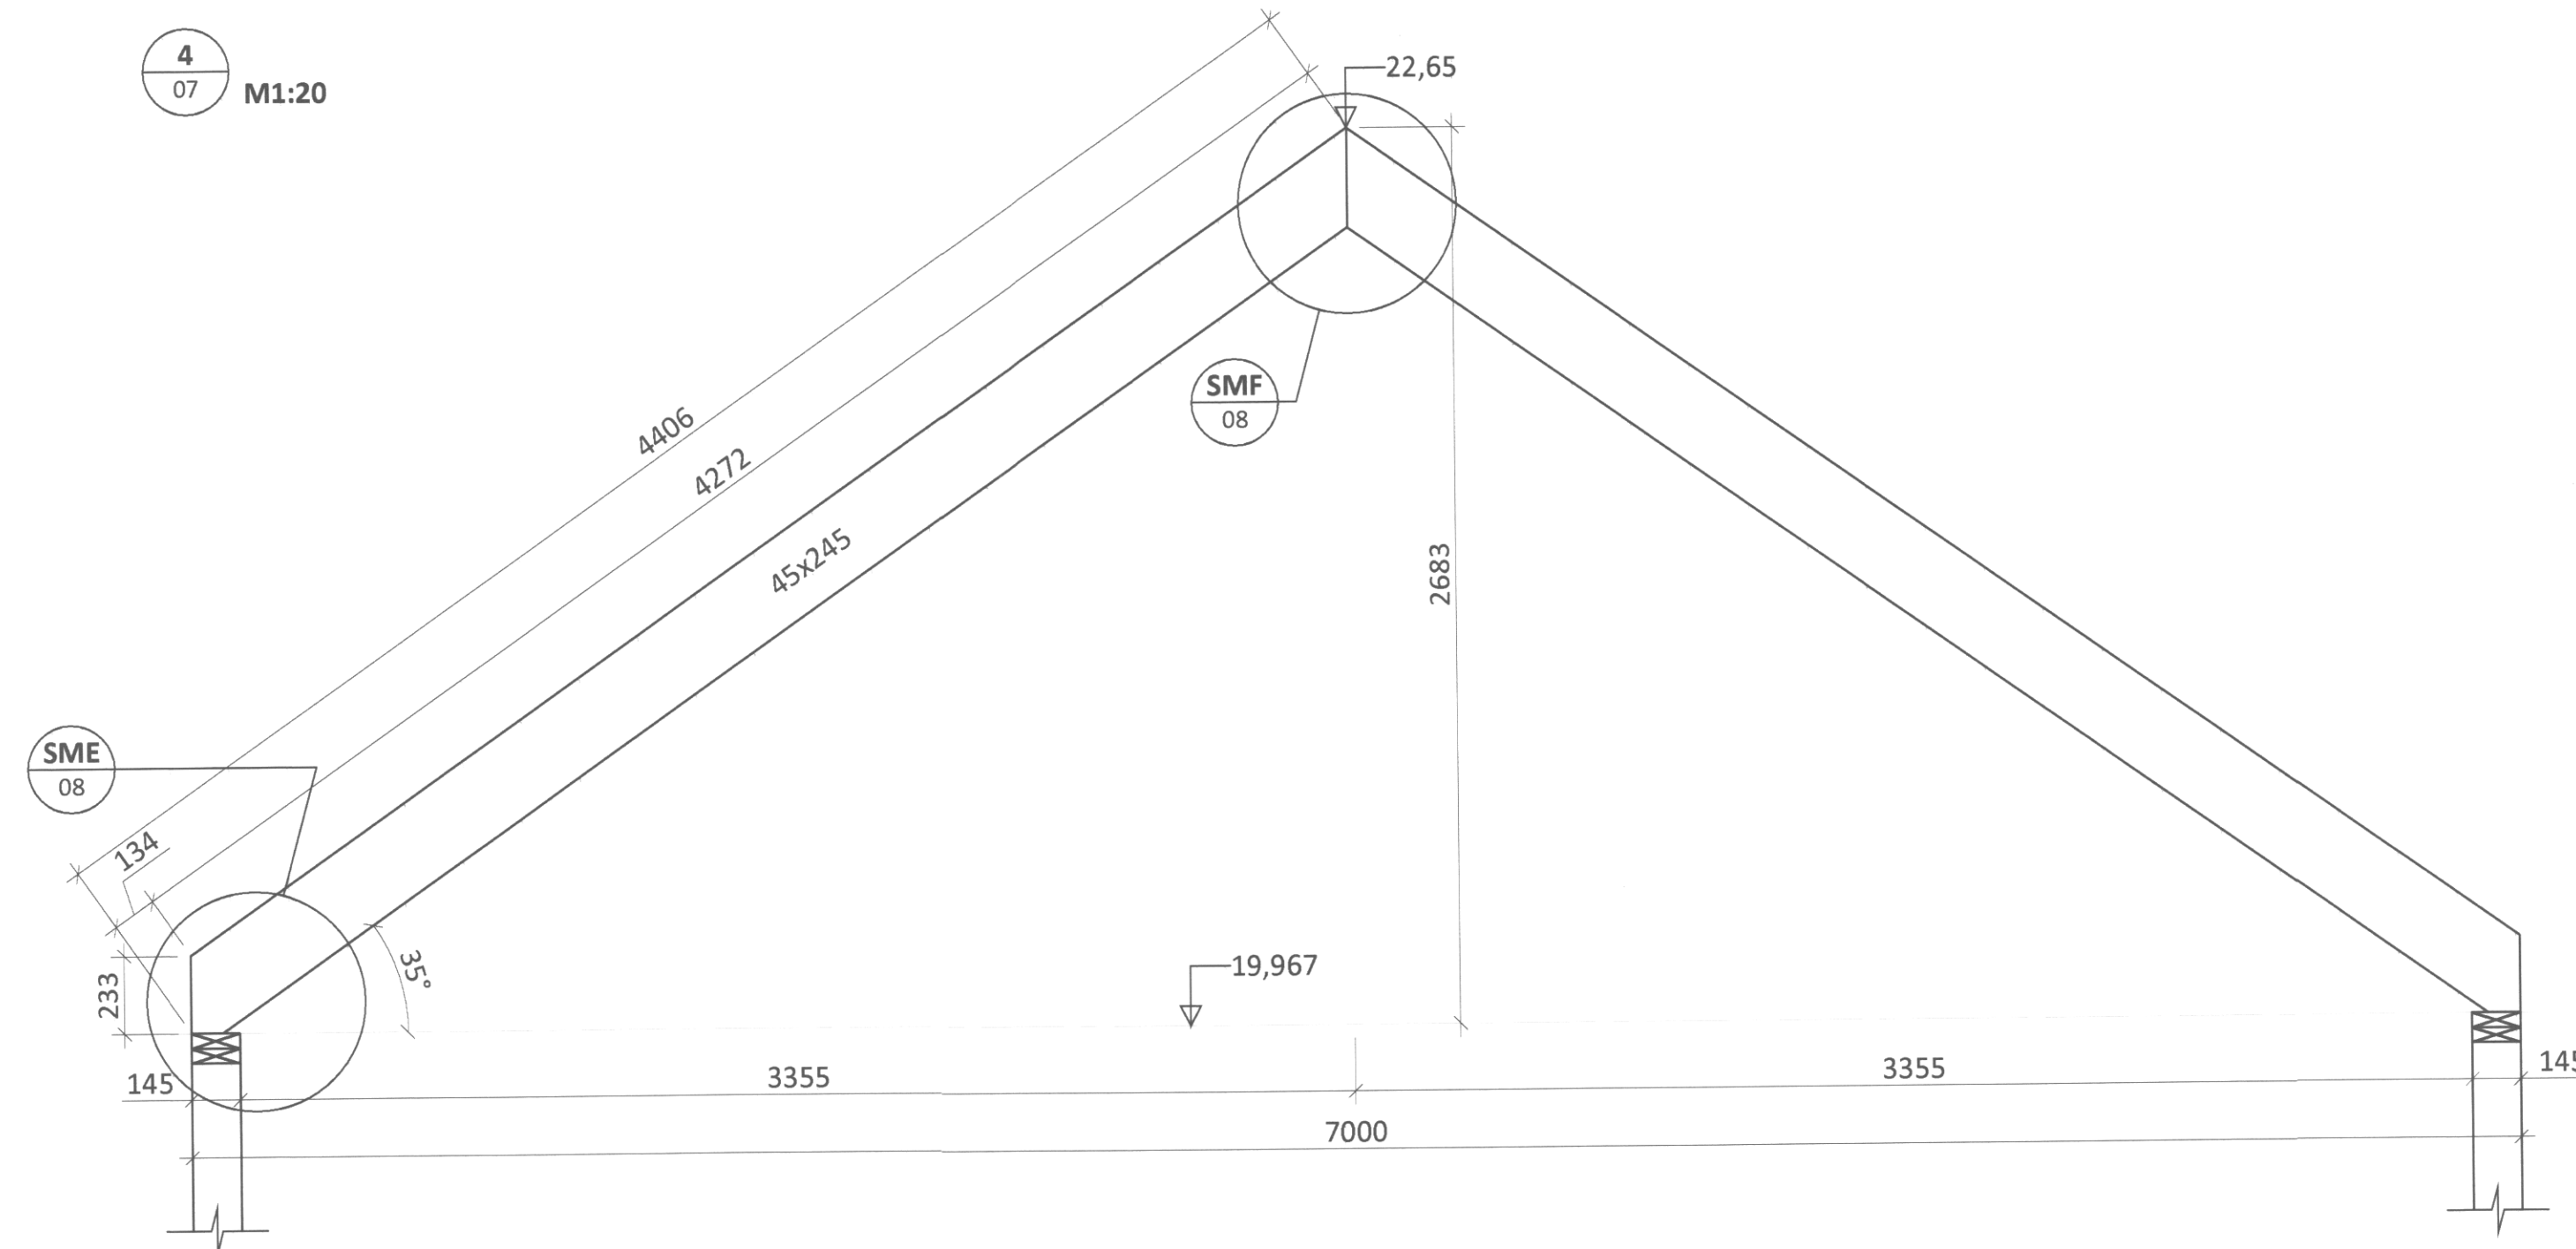


5/07 M1:20

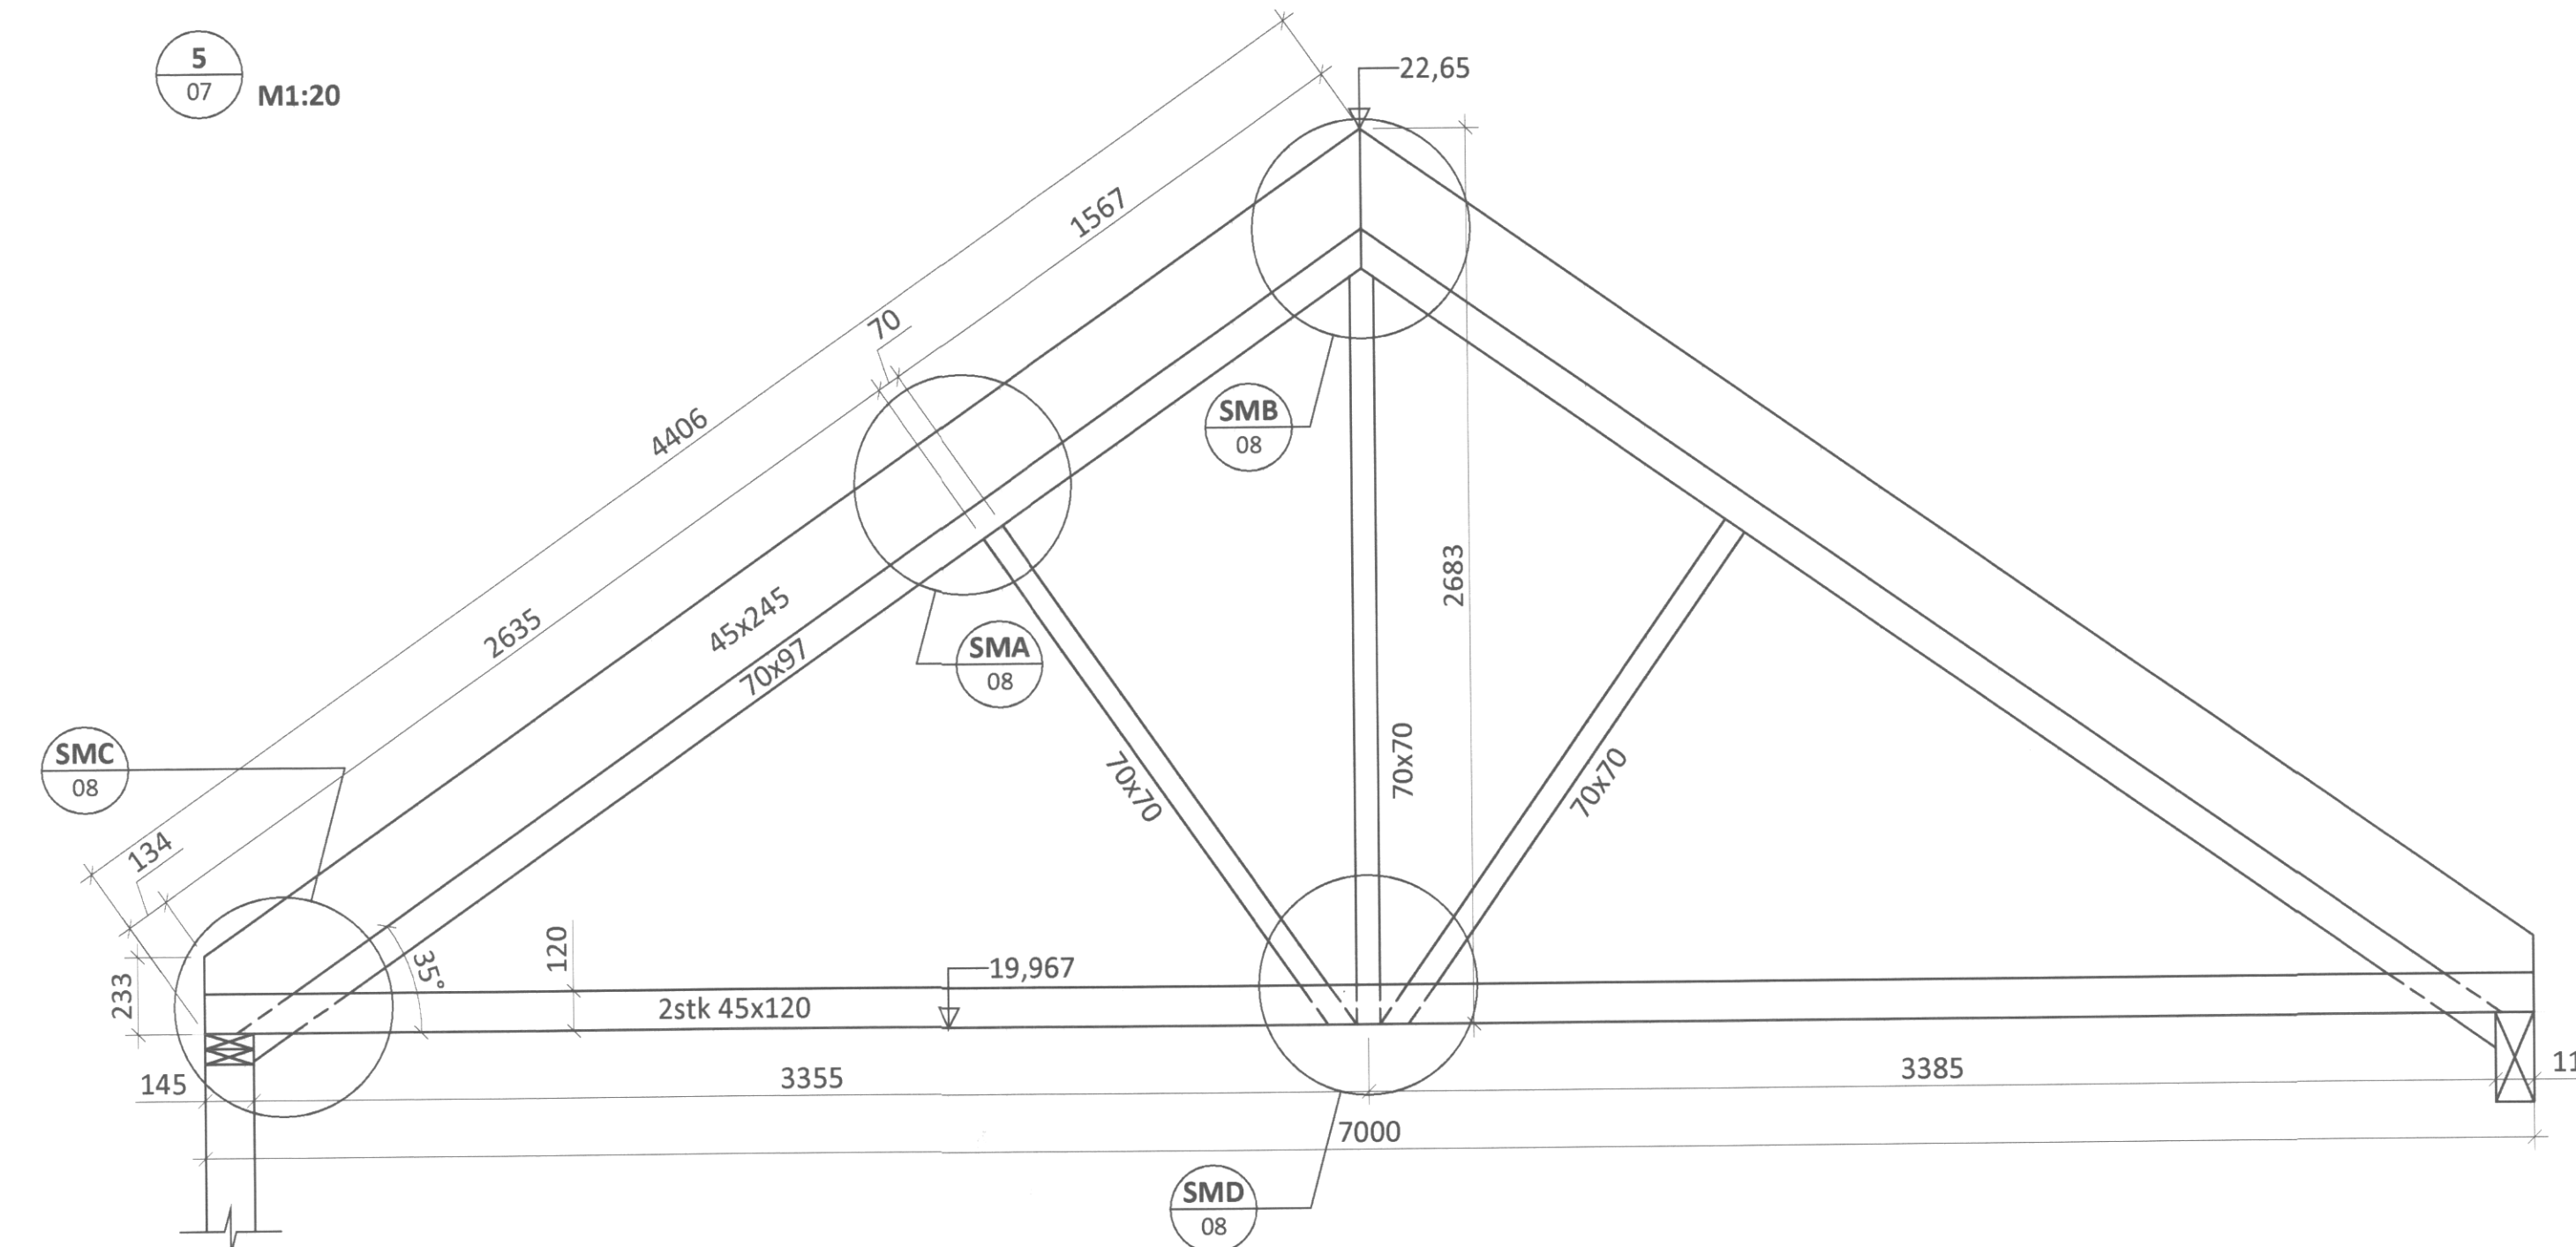

6/07 M 1:5

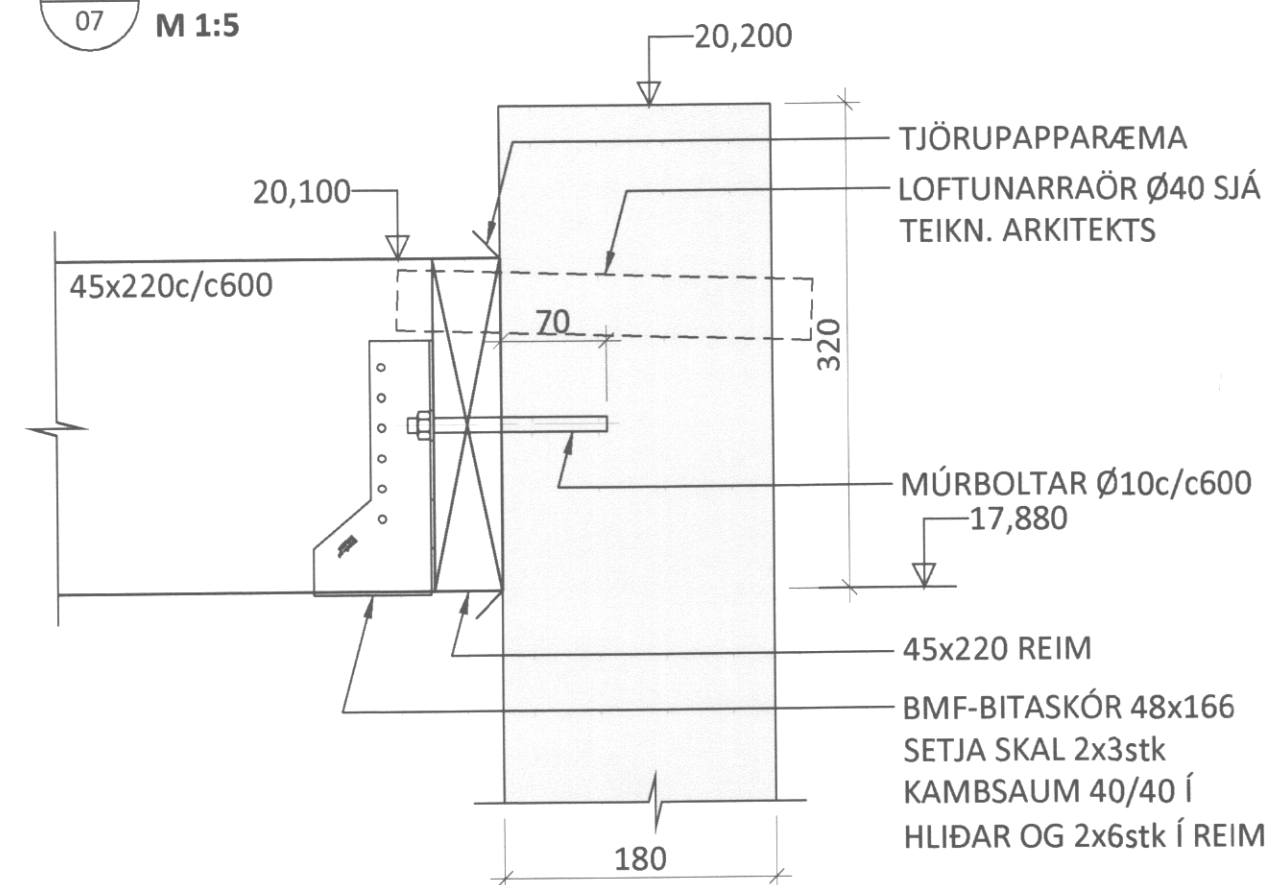

7/07 M 1:10

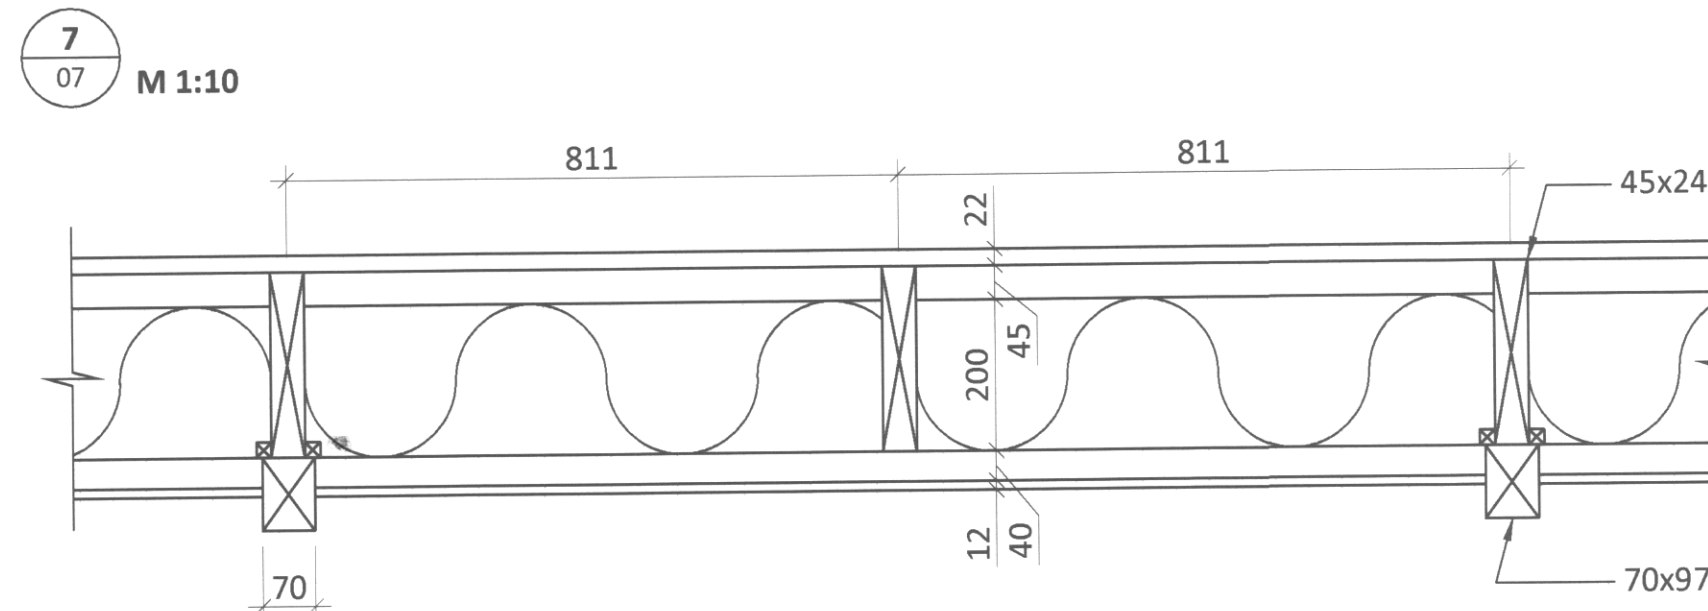

ÁRITUN BYGGINGARFULLTRÚA


SAMPYKKT AF BYGGINGARFULLTRÚA

*Signature*

SKÝRINGAR:

- SJÁ TEIKNINGU 1-00 FYRIR ALMENNAR SKÝRINGAR
- ÖLL MÁL ERU Í MILLIMETNUM OG ALLIR KÓTAR Í METRUM

2/07 M 1:10

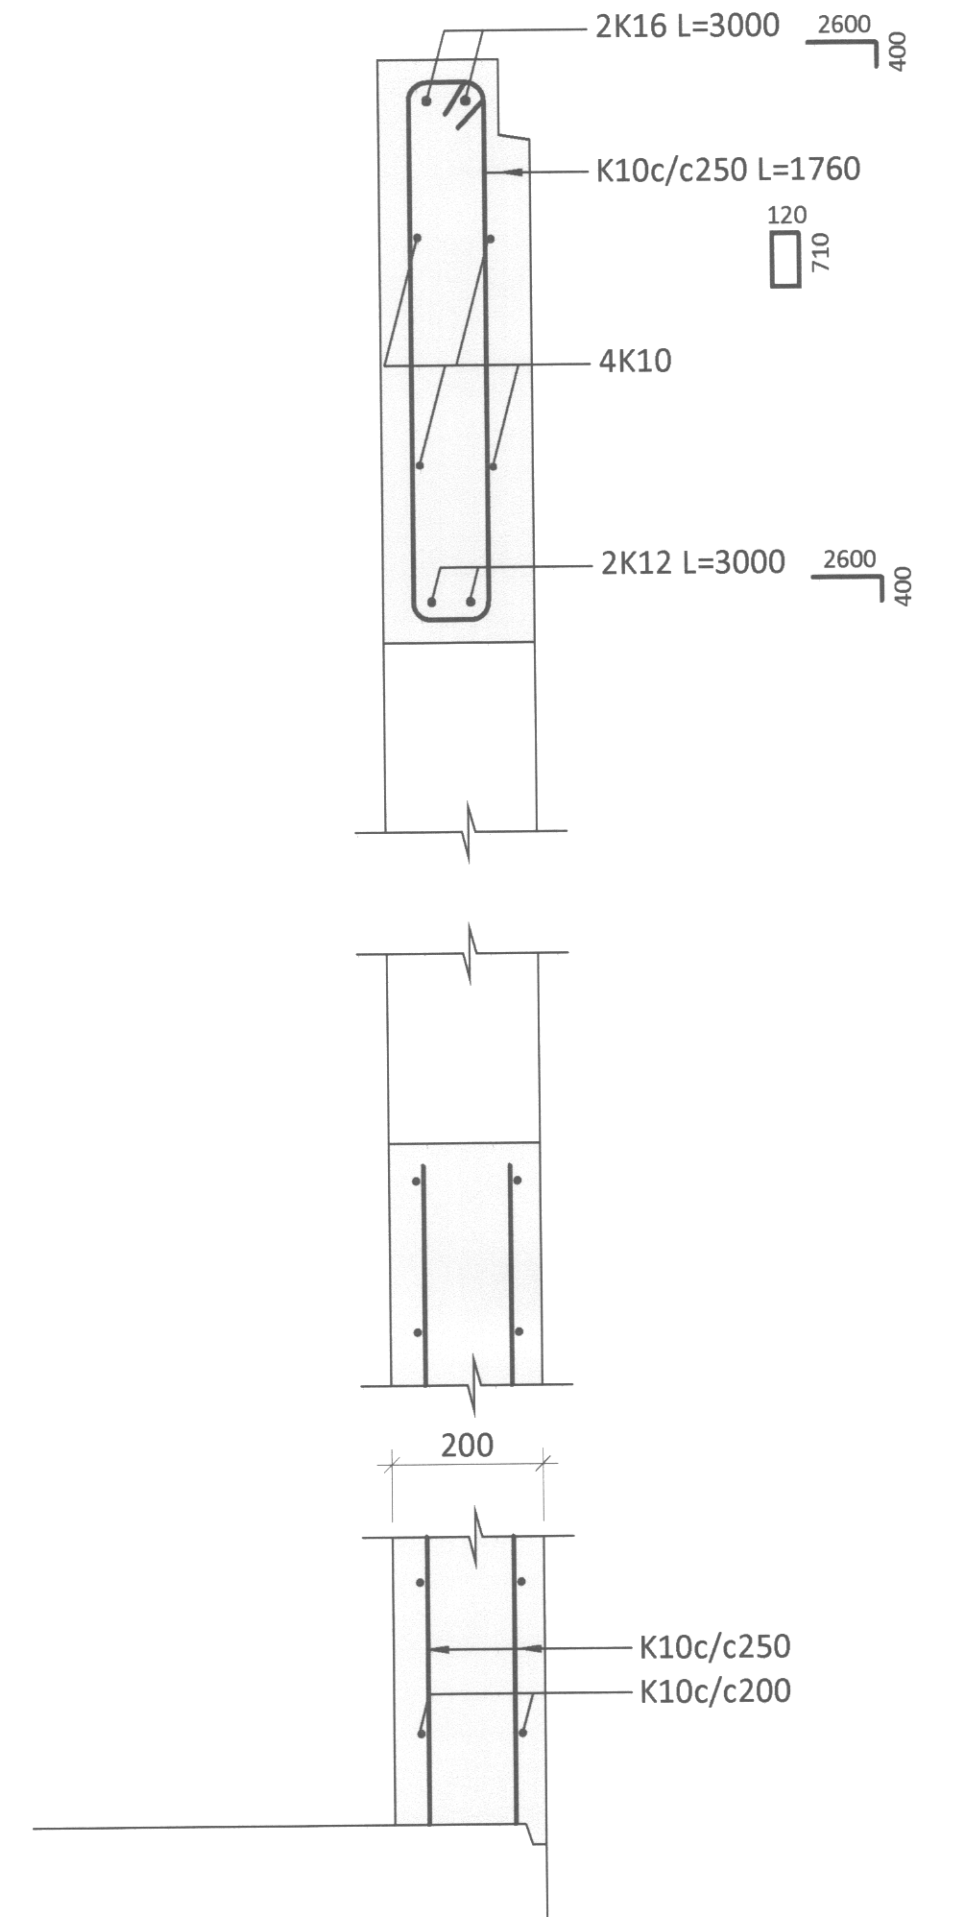

ÁRITUN ADALHÖNNUBAR: KT. *Guðrún Stefánsdóttir* 0707574789

BR.				DAGS.				BREYTING				SAMP.			
<b>ferill</b> VERKFRÆÐISTOFA															
<b>VESTMANNABRAUT 60</b> VESTMANNAEYJ. ÍBÚÐARHÚS BURÐARVIRKI PAK GRUNNMYND OG SNÍÐ															
SAMPYKKT: <i>Signature</i> KT. 010345-4059 <i>SVK</i>															
HÖNNUÐUR SNK snk@ferill.is			YFIRFARID VERKNR. 13094			DAGS. ÚTG. TEIKN. NR. 1-07			DAGS. BREYT. BREYT.						
Ferill ehf. Mörkin 1. 108 Reykjavík Sími: 575 1600 Fax: 575 1601 www.ferill.is															