



GRUNNMYND MILLIGÓLFS M1:50

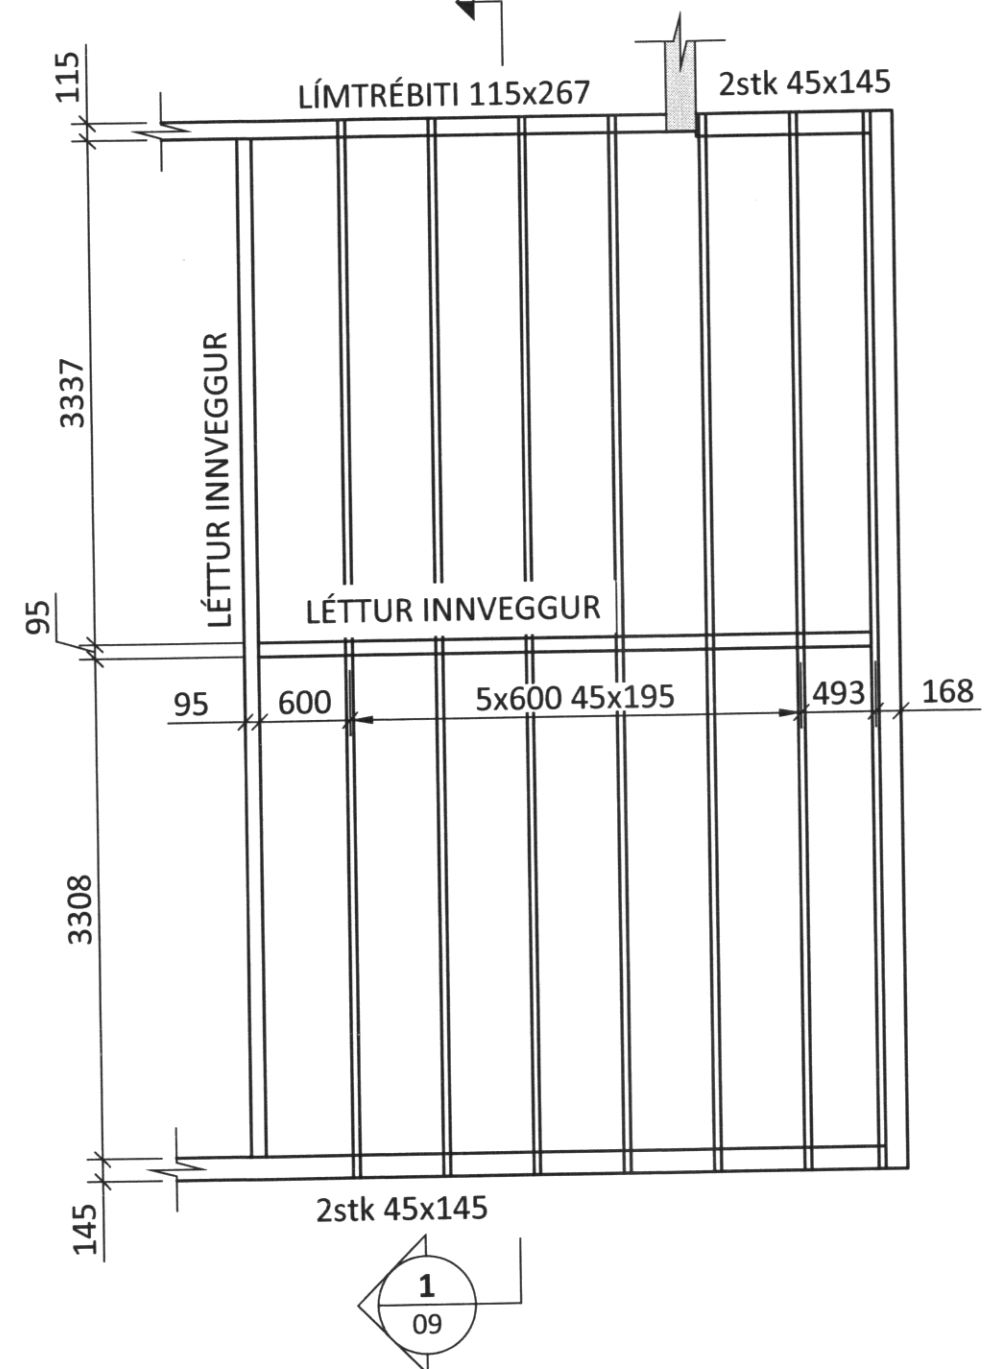

1/09 M 1:10

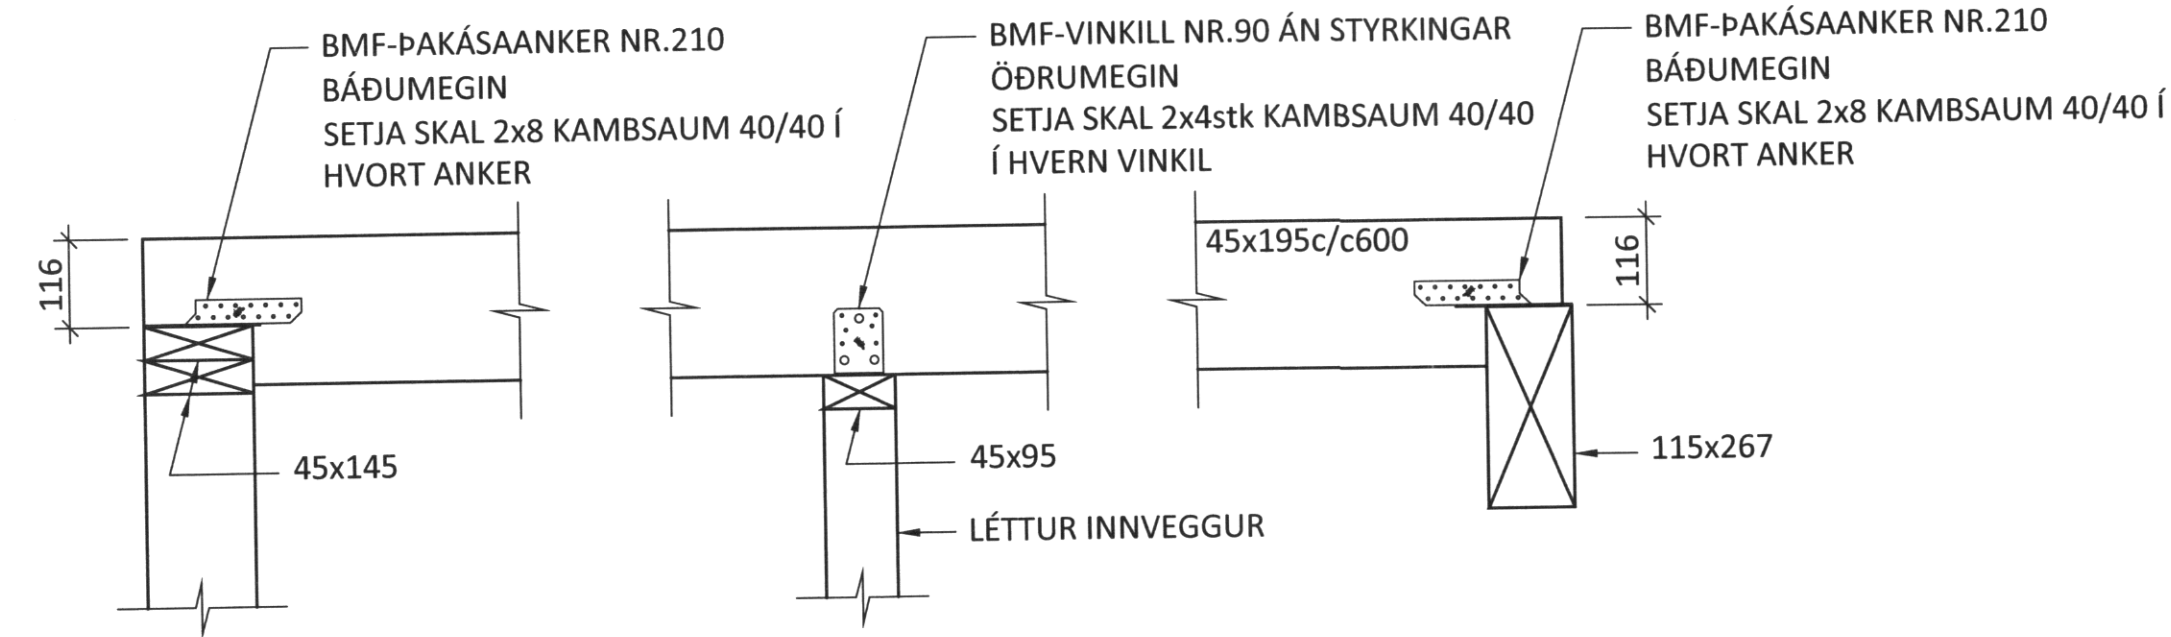

ÁRITUN BYGGINGARFULLTRÚA

SAMPYKKT AF DRÖGUMYNDIR
 SÍGURDUR BJÖRNSSON
 010345-4059

SKÝRINGAR:

- SJÁ TEIKNINGU 1-00 FYRIR ALMENNAR SKÝRINGAR
- ÖLL MÁL ERU Í MILLIMETNUM OG ALLIR KÓTAR Í METRUM

ÁRITUN ADALHÖNNUDAR: KT. GUÐRÁN STEFÁNSDÓTTIR 0707574789

BR.	DAGS.	BREYTING	SAMP.

ferill
 VERKFRÆÐISTOFA

VESTMANNABRAUT 60 VESTMANNAEYJ.
 ÍBÚÐARHÚS
 BURÐARVIRKI
 MILLIGÓLF
 GRUNNMYND OG SNIÐ

SAMPYKKT: KT. 010345-4059	
HÖNNUDUR SNK snk@ferill.is	YFIRFARID DAGS. ÚTG. 03.09.14
MKV. 1:50/1:10	VERKNR. 13094
TEIKN. NR. 1-09	BREYT.

Ferill ehf. Mörkín 1 108 Reykjavík Sími: 575 1600 Fax: 575 1601 www.ferill.is