
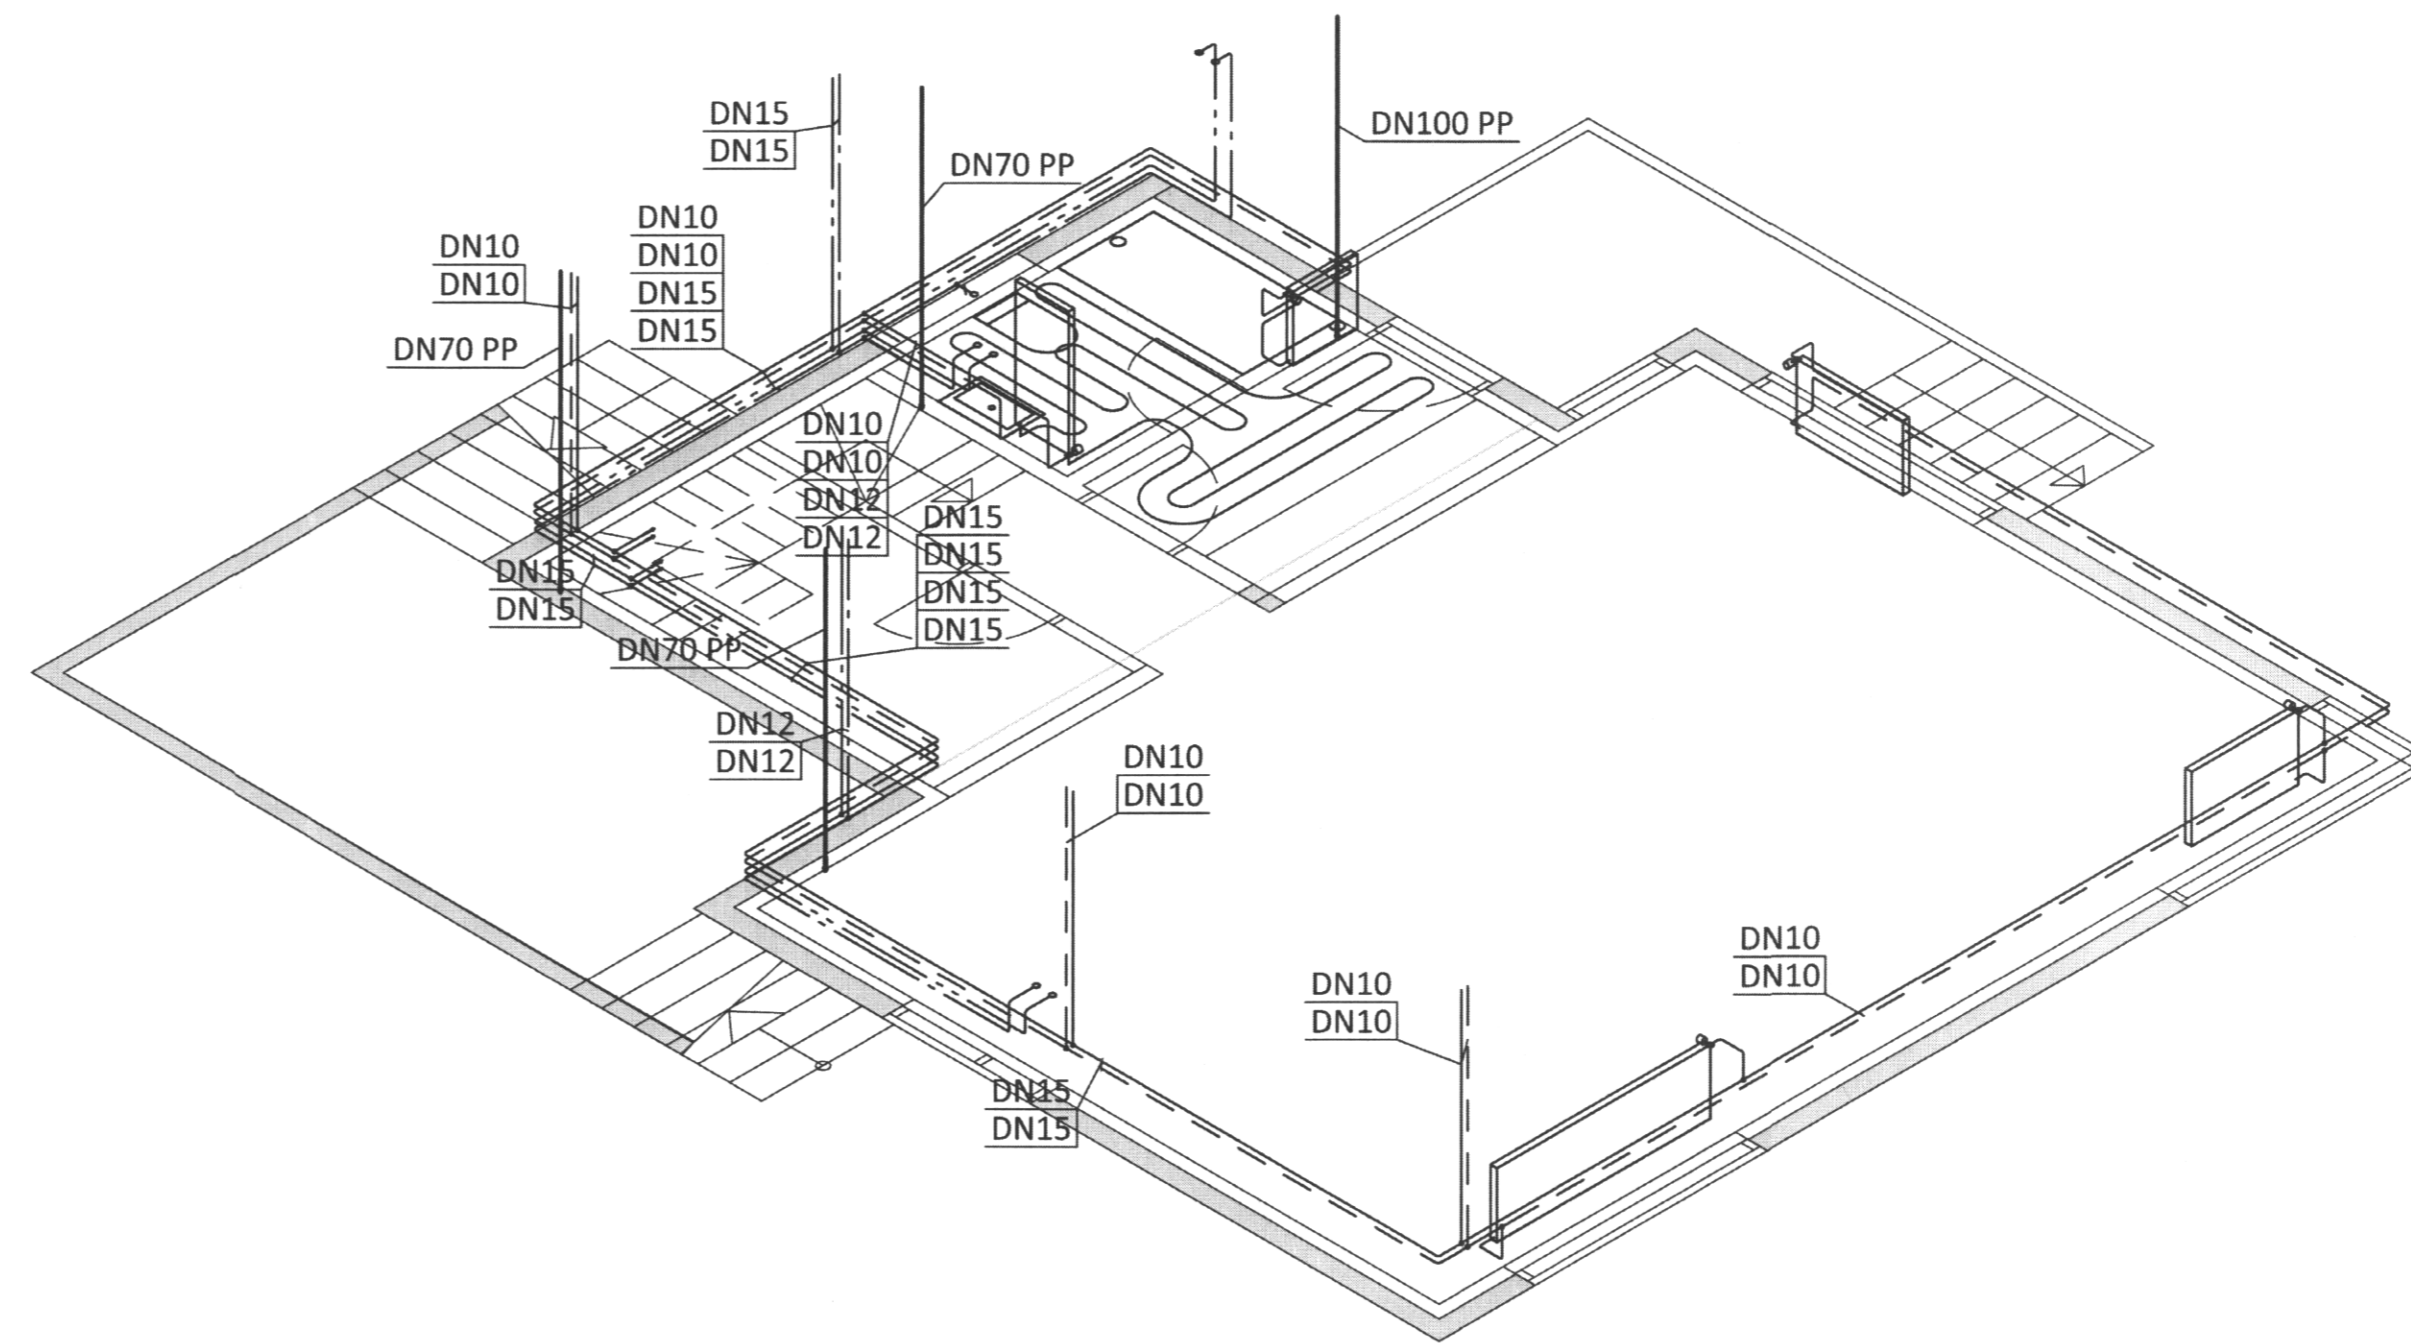


Sigur S. Bj.

GRUNNMYND MKV. 1:50

RÚMMYND MKV. 1:50

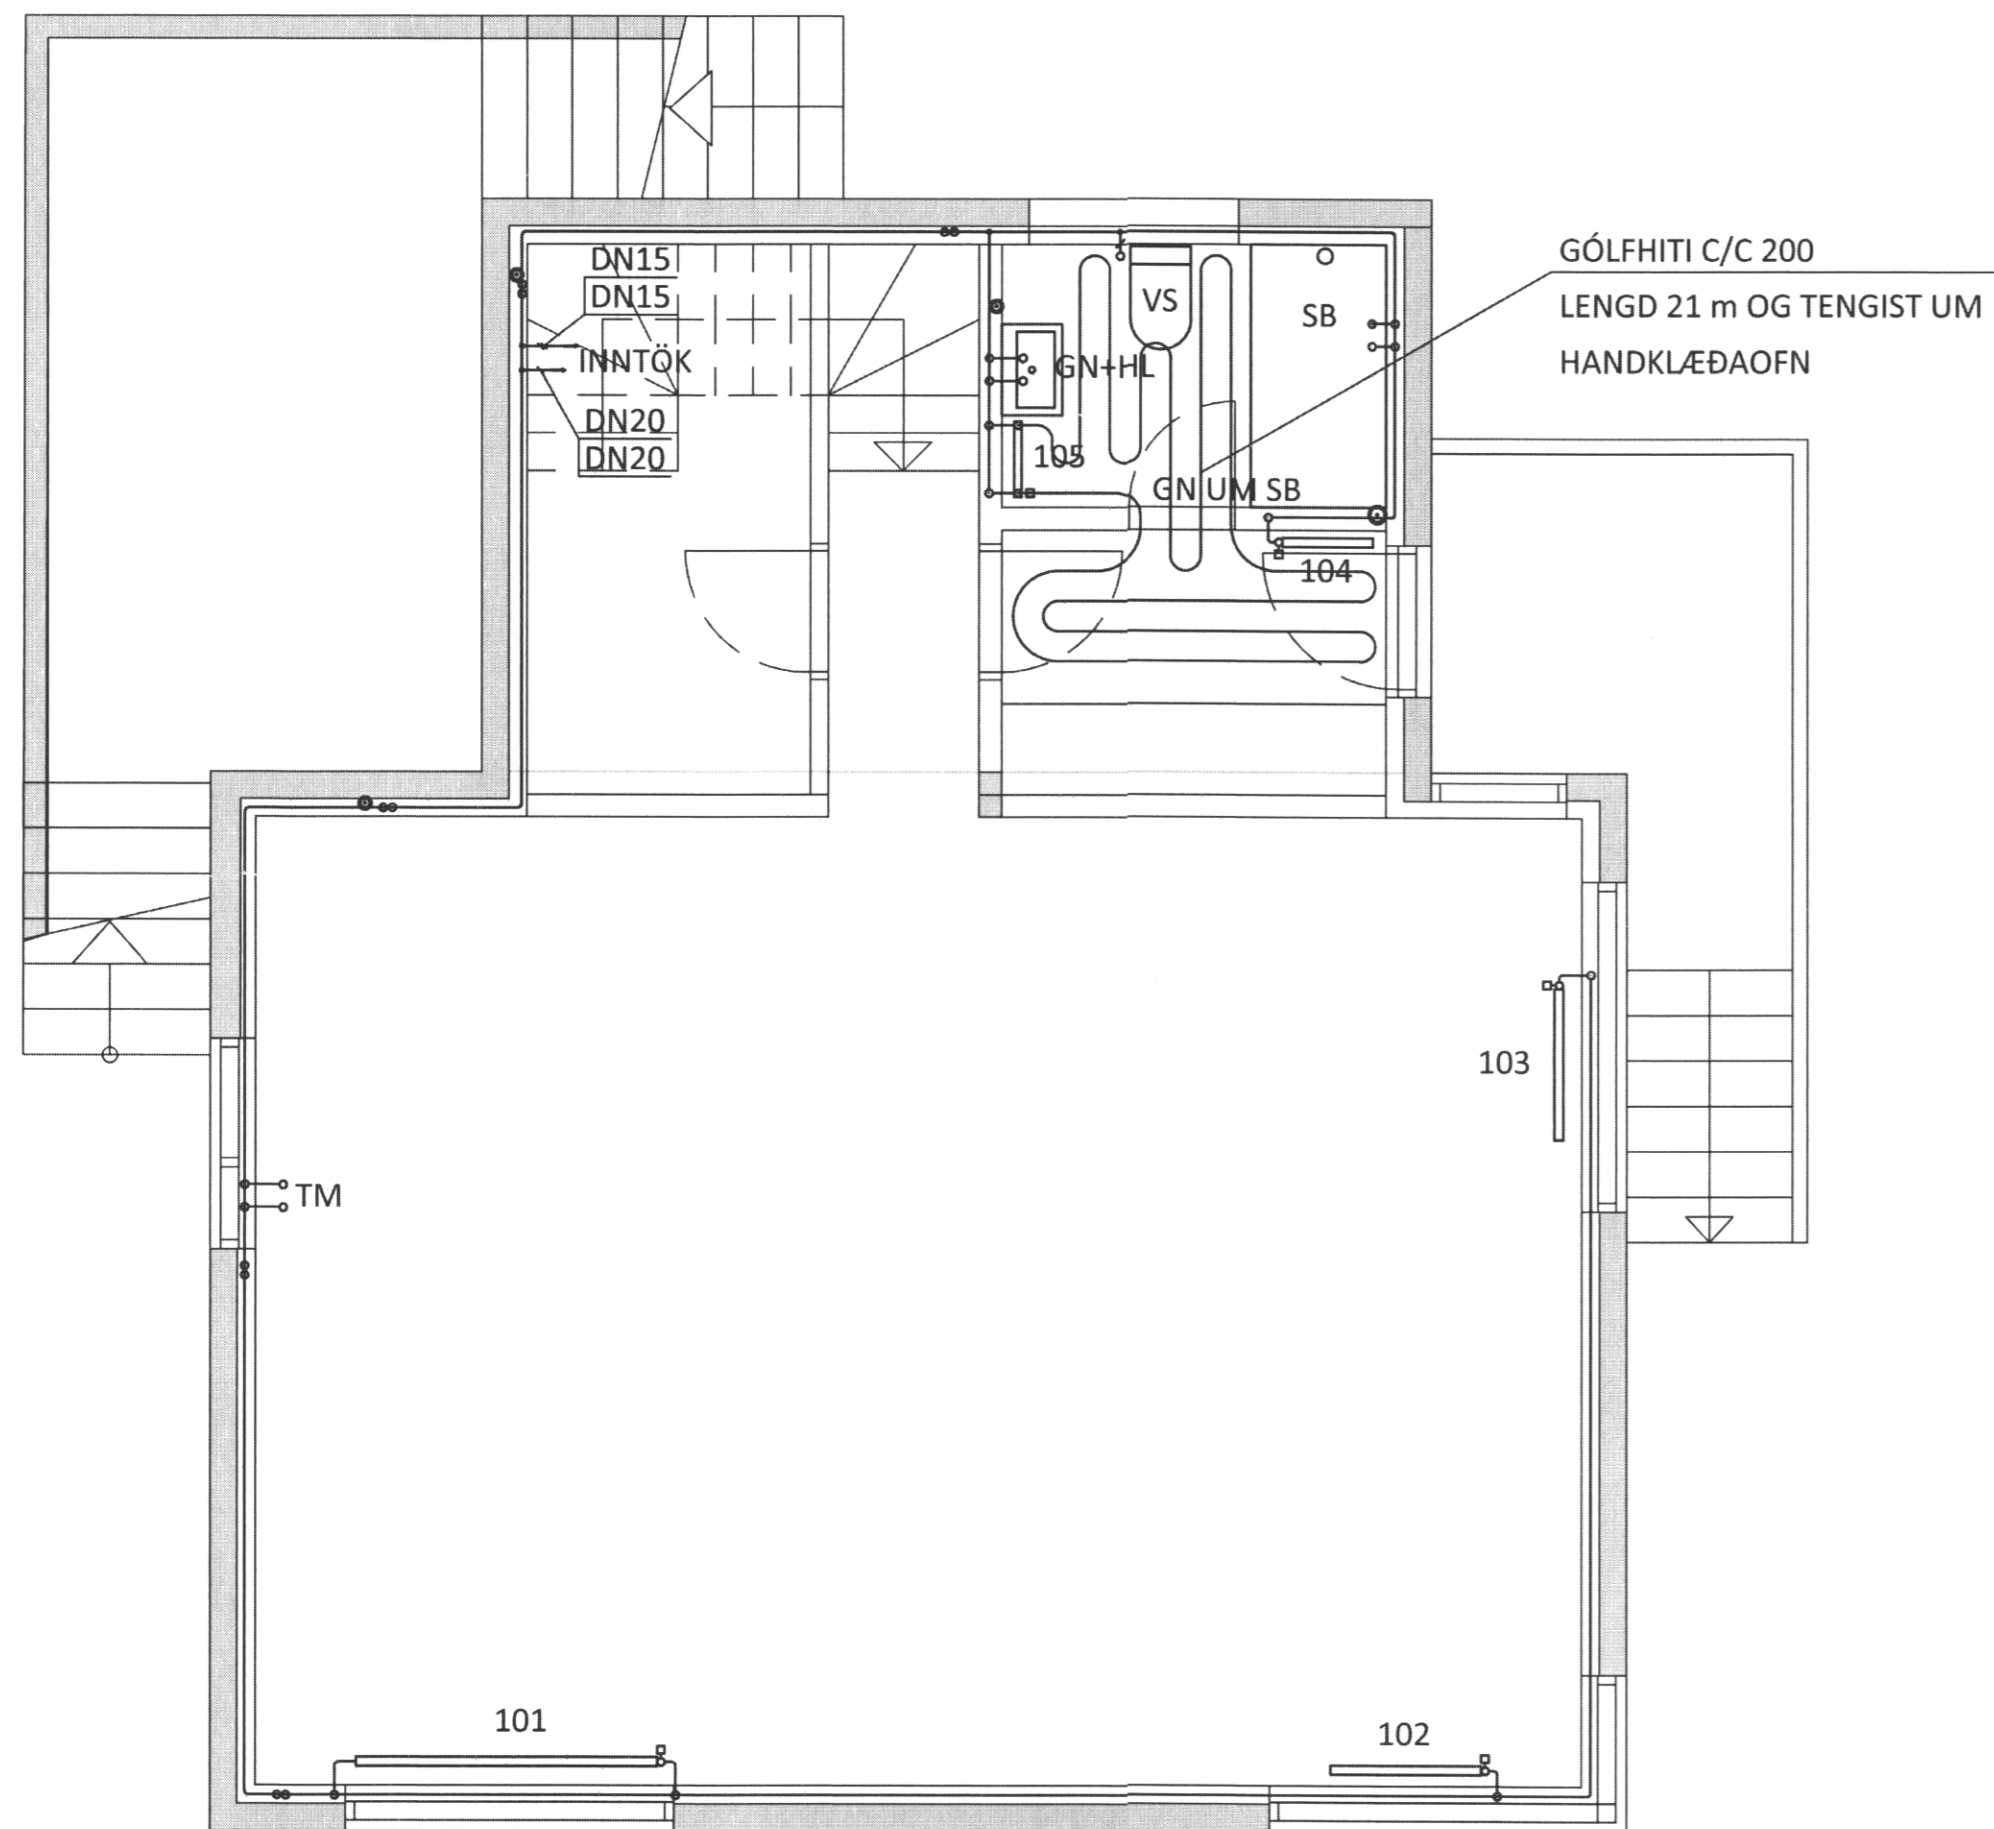

OFNASKRÁ  $\Delta t = 40 \text{ }^\circ\text{C}$

1. HÆÐ

OFN NR.	GERÐ	HÆÐ [mm]	LENGD [mm]	AFKÖST [W]	OFNLOKAR	A B	C D	STILLI-TALA
101	PANEL 11	600	2000	1467	FRAMRÁSARLOKI	A - D		3
102	PANEL 11	600	1000	734	FRAMRÁSARLOKI	A - B		2
103	PANEL 11	600	1000	734	FRAMRÁSARLOKI	A - B		2
104	PANEL 11	600	600	440	FRAMRÁSARLOKI	C - D		1
105	Handklæðaofn	1160	500	450	BAKRÁSARLOKI	C - D		1.5

2. HÆÐ

201	PANEL 11	600	1000	734	FRAMRÁSARLOKI	A - B		2
202	PANEL 11	600	2000	1467	FRAMRÁSARLOKI	A - B		3
203	PANEL 11	600	1400	1027	FRAMRÁSARLOKI	A - D		2.5
204	PANEL 11	600	1400	1024	FRAMRÁSARLOKI	A - D		2.5
205	handklæðaofn	1160	500	450	BAKRÁSARLOKI	C - D		1.5
206	PANEL 11	600	600	440	FRAMRÁSARLOKI	A - B		1
207	PANEL 11	600	600	440	FRAMRÁSARLOKI	A - B		1

Gólfhiti tengdur ofni nr. 105 315  
 Gólfhiti tengdur ofni nr. 105 629

HEILDAR AFKÖST [W] 10351 REIKNUD ÞÖRF ER 9547 W

ÁRITUN ADALHÖNNUÐAR: KT. 0707574789  
 Guðlaug Stefánsdóttir

ALMENNAR SKÝRINGAR SJÁ TEIKNINGU NR. -3-01

BR.	DAGS.	BREYTING	SAMP.

**ferill**  
 VERKFRÆÐISTOFA

VESTMANNABRAUT 60 ÍBÚÐARHÚS

VESTMANNAEYJAR

HITA- OG ÞRIFAKERFI

1. HÆÐ

GRUNN- OG RÚMMYND, OFNASKRÁ

SAMPYKKT: KT. 010345-00007 SAK.

HÖNNUÐUR: ÞAG thor@ferill.is YFIRFARIÐ: ITB DAGS. ÚTG. 15.07.13 DAGS. BREYT.

MKV. 1:50 VERKNR. 13094 TEIKN. NR. 3 - 101 BREYT.

Ferill ehf Mörkin 1 108 Reykjavík Sími: 575 1600 Fax: 575 1601 www.ferill.is