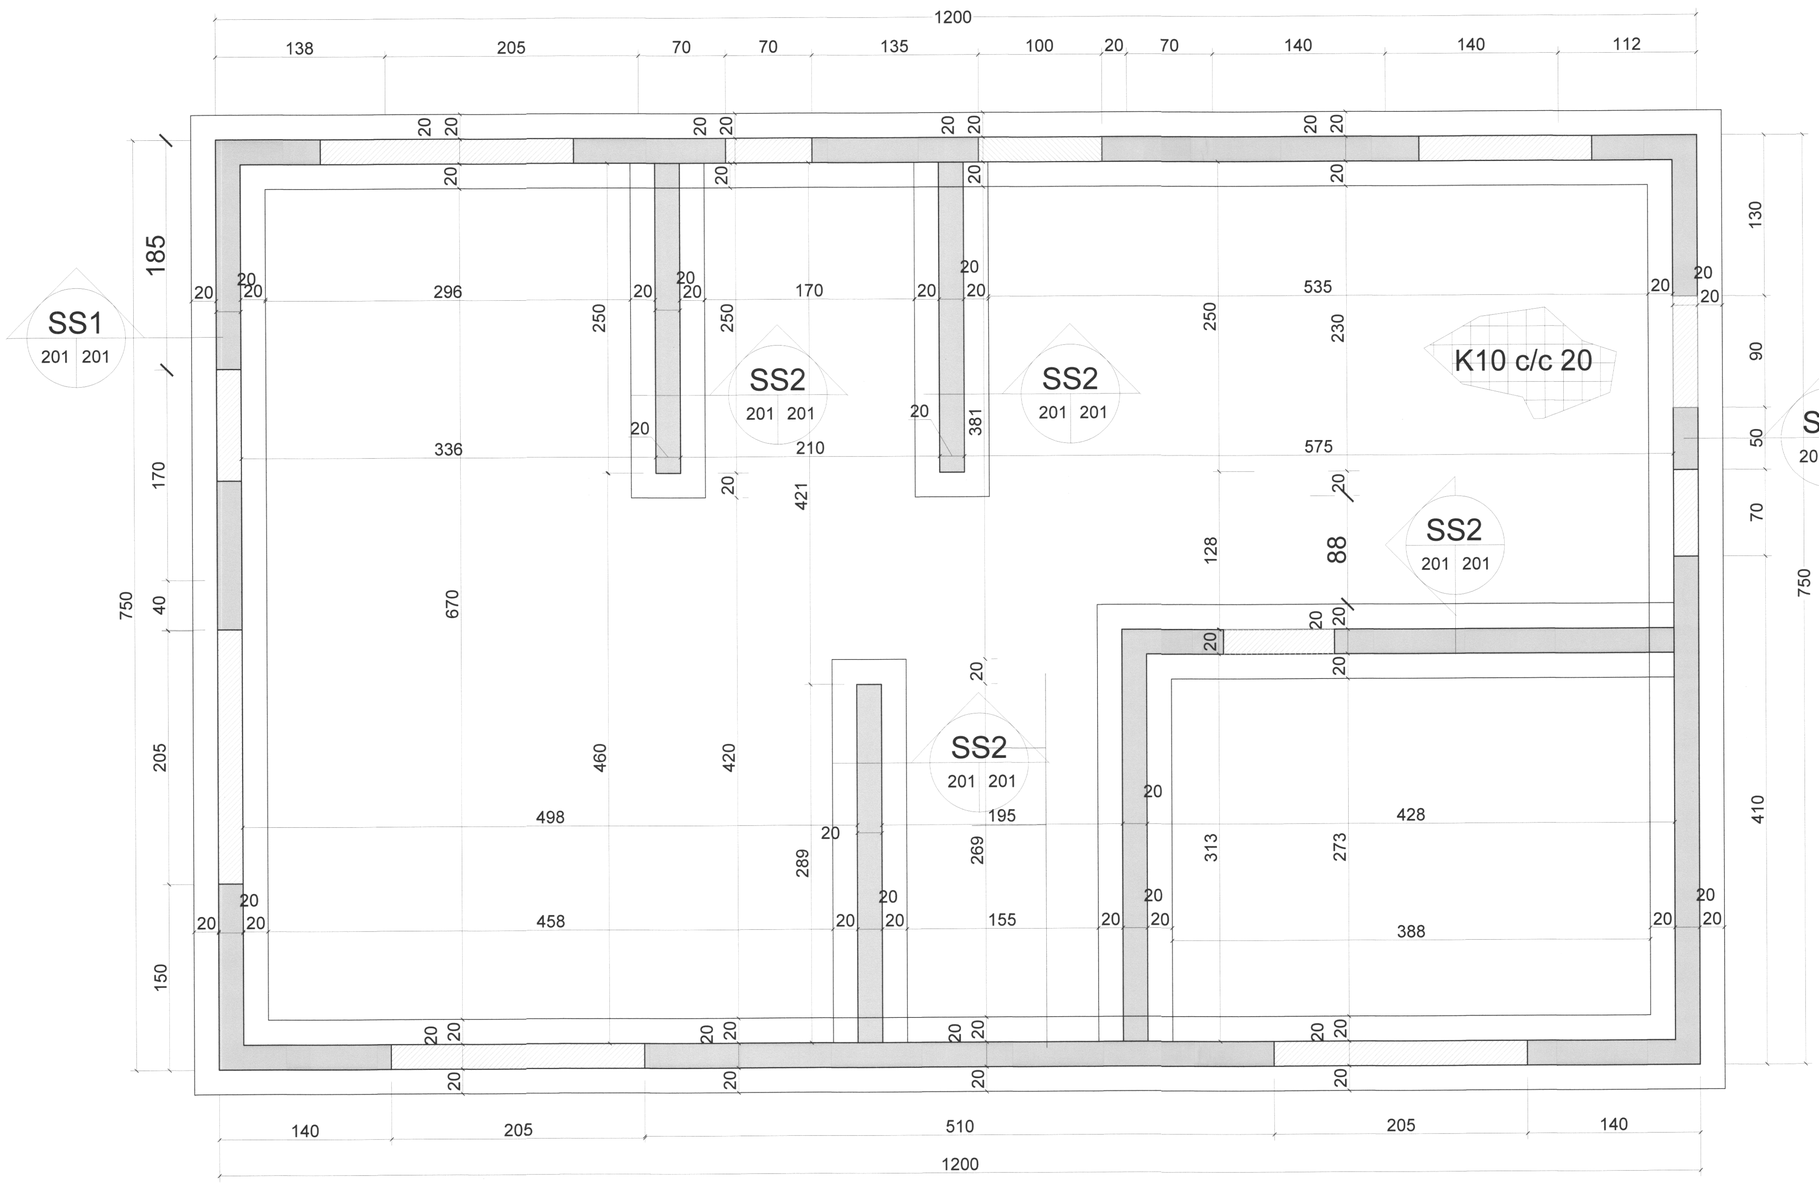

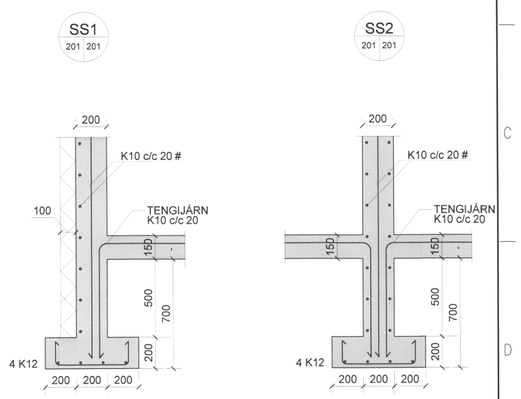

UNDIRRITUN SAMRÆMINGARHÖNNUÐAR

Páll Jóhannesson 120742-3379

TILVÍSUN

ÚTG DAGS	SKÝRINGAR	TEIK HANN RÝNT SAMÞ

tpz teiknistofa
Kirkjuvegi 23 900
Vestmannaeyjum
Sími 481-2711
tpz@teiknistofa.is
www.teiknistofa.is

ÚTG. DAGS	HANNAÐ	MÆLIKVARÐI
22.03.17	BB/RS	1:25 (A1) 1:50 (A3)
YFIRFARIÐ	TEIKNAÐ	
BB	RS	

SAMÞYKKT:

VESTMANNABRAUT 63 B
900 VESTMANNAEYJUM
ÍBÚÐARHÚS
GRUNNMYND OG SNIÐ
UNDIRSTÖÐUR

VERKFANG 1705 TEIKNING 201

©Öll afnot og afritun teikninga, að hluta eða í heild er háð skriflegu leyfi höfunda

S:\verkefni\A-VERK\17\1705-vestmannabraut-61-63\1705-1\600_teikn\610-tpz\DWG\VINNUGOGN\1705-1-vestmannabraut 63.dwg