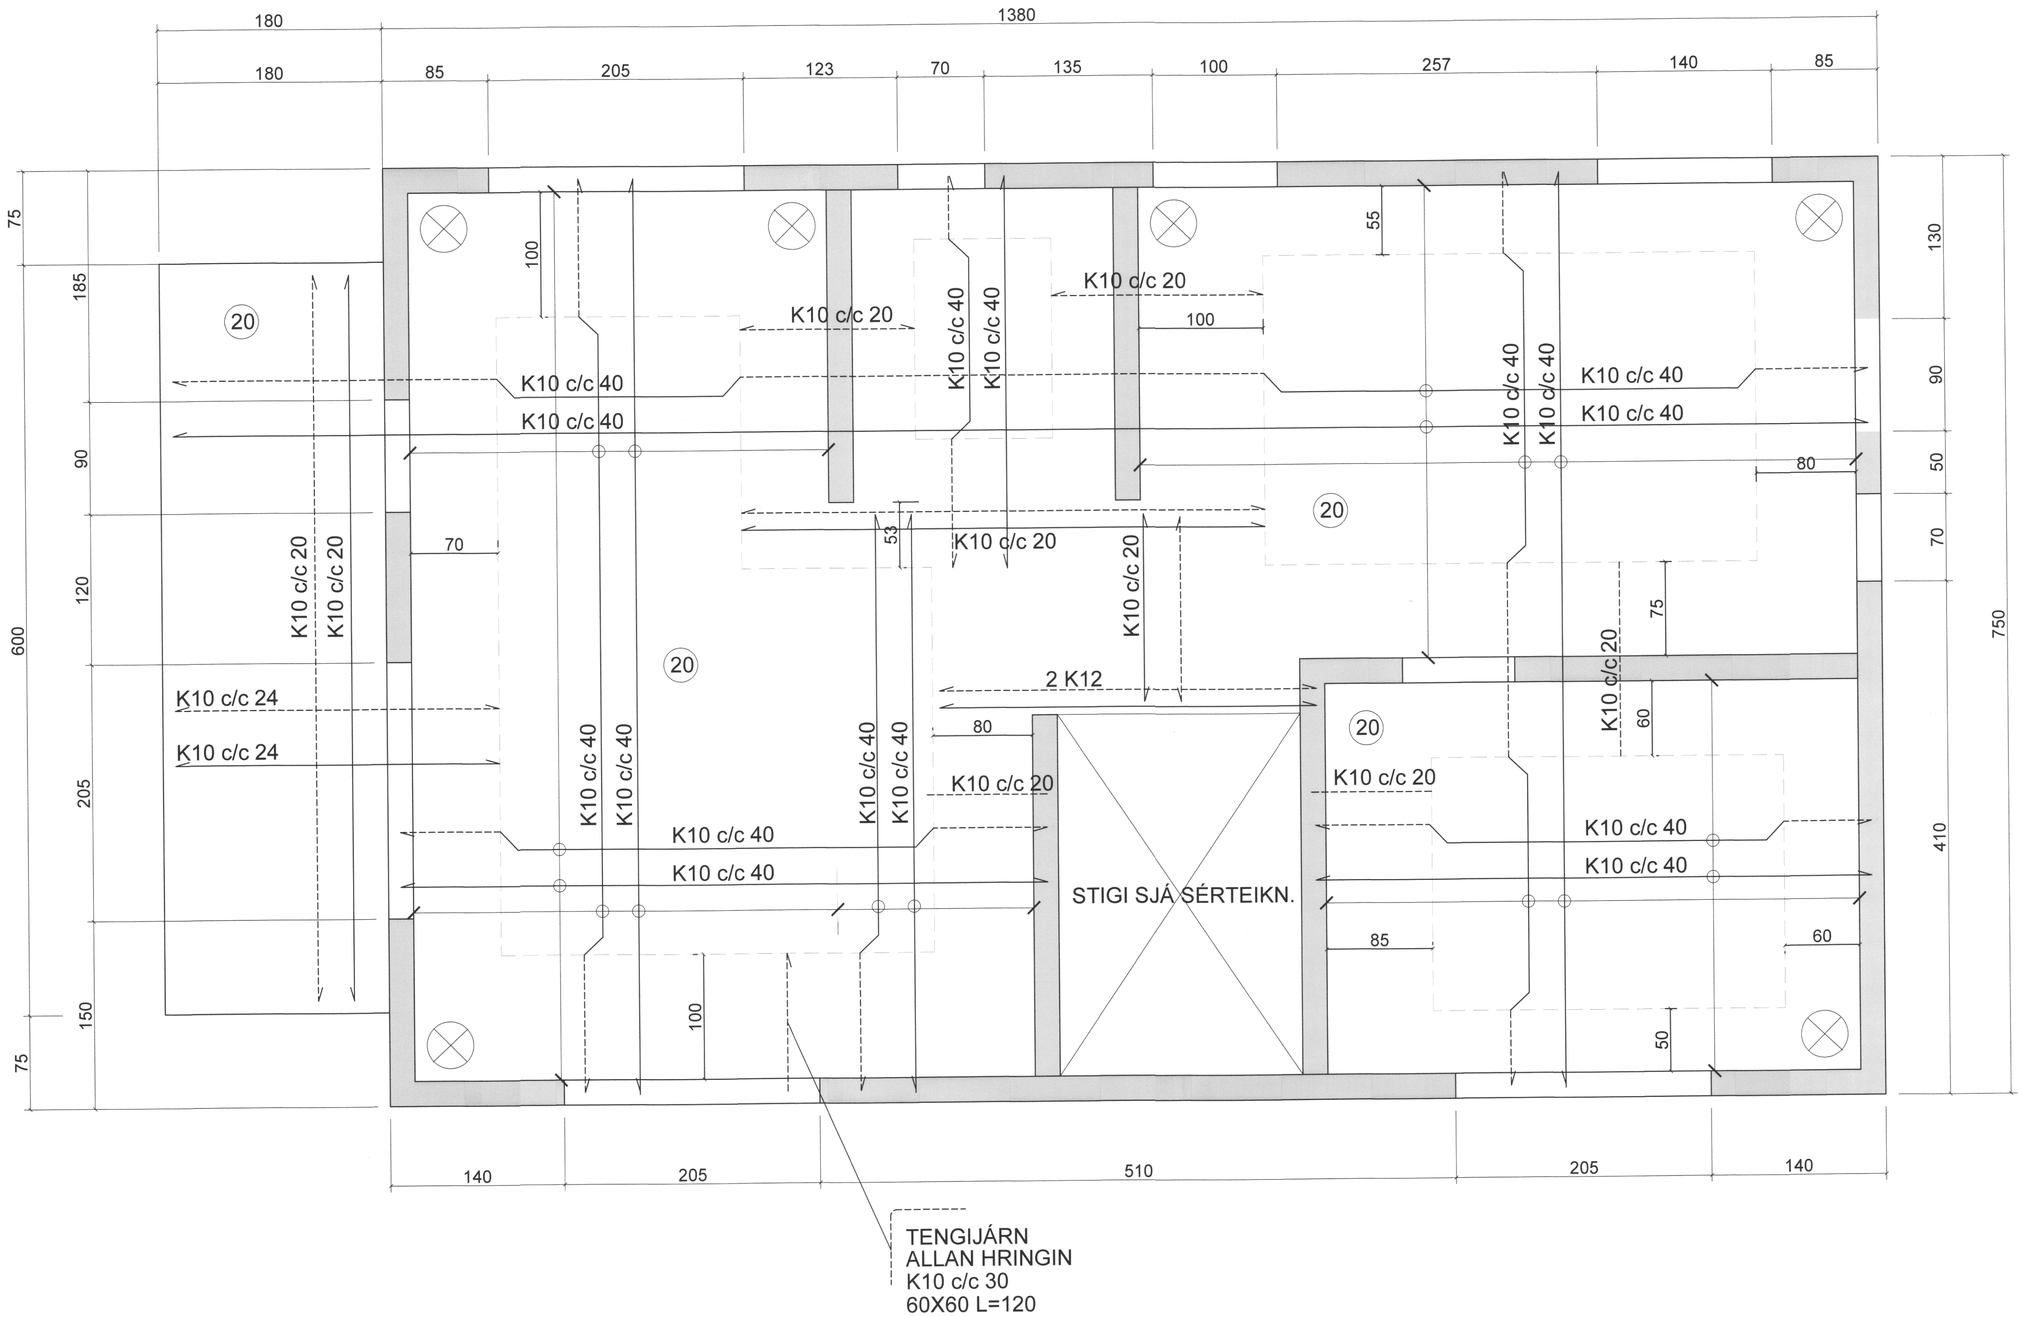

UNDIRRITUN SAMRÆMINGARHÖNNUÐAR

Páll Jóhannesson 120742-3379

TILVÍSUN

ÚTG DAGS SKÝRINGAR TEIK HANN RÝNT SAMÞ

tpz teiknistofa

Kirkjuvegi 23 900
Vestmannaeyjum
Sími 481-2711
tpz@teiknistofa.is
www.teiknistofa.is

ÚTG. DAGS	HANNAÐ	MÆLIKVARÐI
22.03.17	BB/RS	1:25 (A1)
YFIRFARIÐ	TEIKNAÐ	1:50 (A3)
PZ	RS/BB	

SAMÞYKKT: Björgvin Björgvinsson 270963-5[illegible]

VESTMANNABRAUT 63 B
900 VESTMANNAEYJUM
ÍBÚÐARHÚS
GRUNNMYND
PLATA YFIR 1.HÆÐ

VERKFANG 1705 TEIKNING 211

©Öll afnot og afritun teikningar, að hluta eða í heild er háð skriflegu leyfi höfunda

S:\verkefni\A-VERK\17\1705-vestmannabraut-61-63\1705-1\600_teikn\610-tpz\DWG\VINNUGOGN\1705-1-vestmannabraut 63.dwg