


**SKÝRINGAR**  
 ÖLL MÁL ERU í mm.  
 LAGNIR ERU HULDAR 16mm PLASTPÍPUR.  
 TAUGAR ERU 3x1,5q. F. 10-13A ÖRYGGI EN 2X2,5q F.16A ÖRYGGI  
 MÁLSTRAUMUR ROFA ER 13 A OG TENGLA 16 A.  
 ÖLL MÁL ERU MIDUÐ VIÐ FULLFRÁGENÐIÐ GÓLF  
 EDA VEGG OG ÚR MIDRI DÓS Í MIÐJA DÓS.  
 HÆÐ ROFA = 1100 mm OG TENGLA = 200 mm.  
 TENGLAR ELDHÚSI, VS OG ÞVOTTAHÚSI  
 ERU h = 1100 mm.  
 TENGLAR TEIKNADIR VIÐ ROFA ERU Í SÖMU DÓS OG  
 ROFINN EDA FAST UNDIR HONUM.  
 Í PÍPUR AÐ ÚTILJÓSUM SKAL DRAGA PLASTSTRENGI.  
 STAÐSETNING VEGG-OG ROFADÓSA Í ELDHÚSI OG VS SKAL M.V.  
 INNRETTINGATEIKNINGAR, UPPGEFIN MÁL ERU LEIÐBEINANDI


**SKÝRINGAR**  
 ÖLL MÁL ERU í mm.  
 LAGNIR ERU HULDAR 20mm PLASTPÍPUR  
 HÆÐ TENGLA ER 200cm  
 TENGLAR ERU FAST VIÐ LÁGSPENNUTENGLA  
 HVERGI SKAL ÞÓ HAFA FLEIRI EN FIMM  
 DÓSIR ÞÉTT SAMAN  
 LÁGMARKSTÆRD INNTAKSKASSA LOFTNETA  
 ER: (HxBxD) 650 x 300 x 210  
 LÁGMARKSTÆRD INNTAKSKASSA BOÐSKIPTAJARÐ-  
 LAGNA (SÍMA) ER: (HxBxD) 200 x 300 x 210

☐ LOFTNET  
 ☐ SÍMI  
 ☐ OPTISKUR REYKSKYNJARI NR. 5


ÁRITUN ADALHÖNNUDAR:  
 160963-7519  
 ÁRITUN HÖNNUDAR:  
 160963-7519

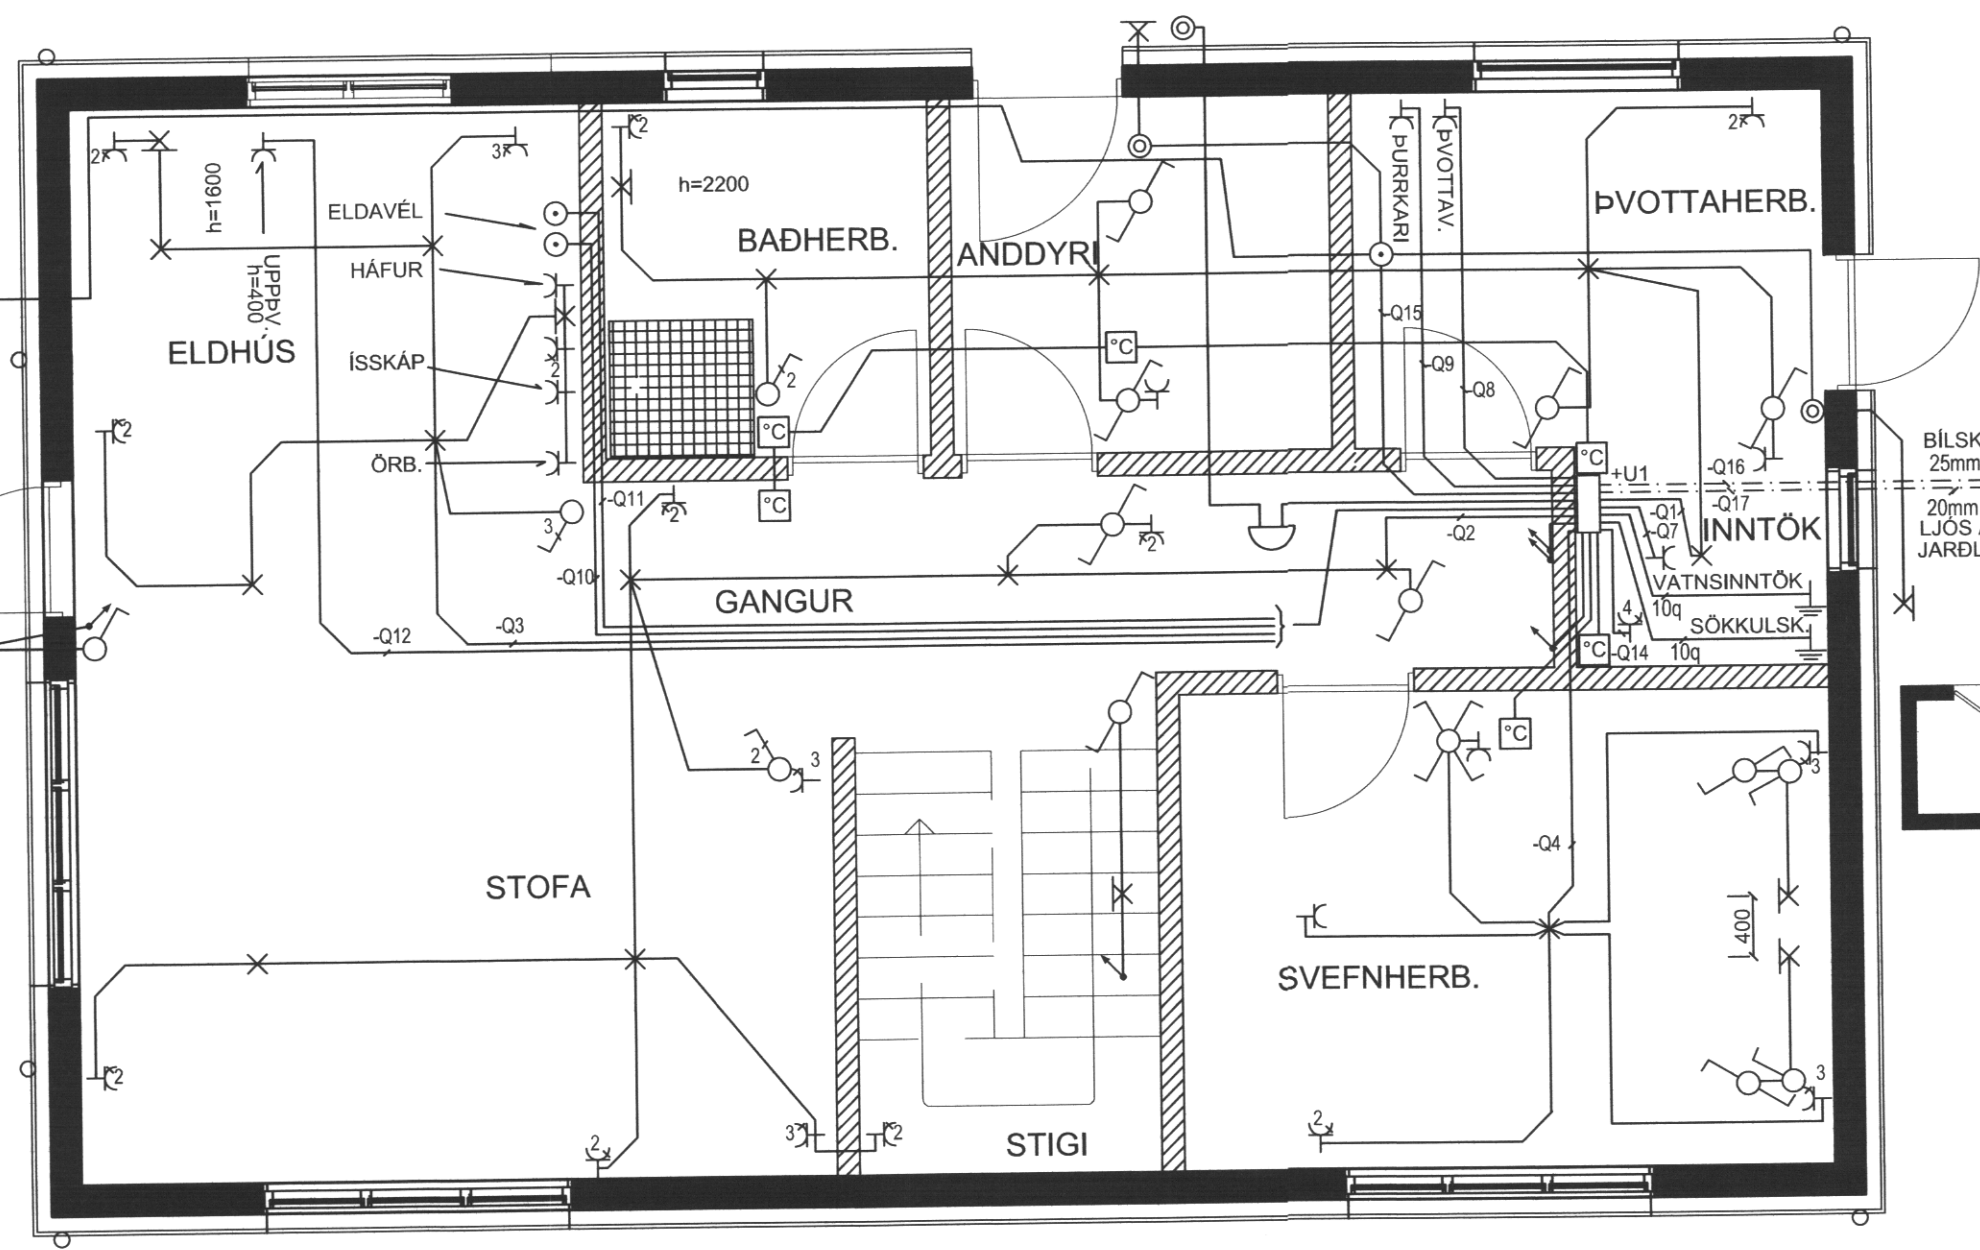

GRUNNMYND LÁGSPENNULAGNIR

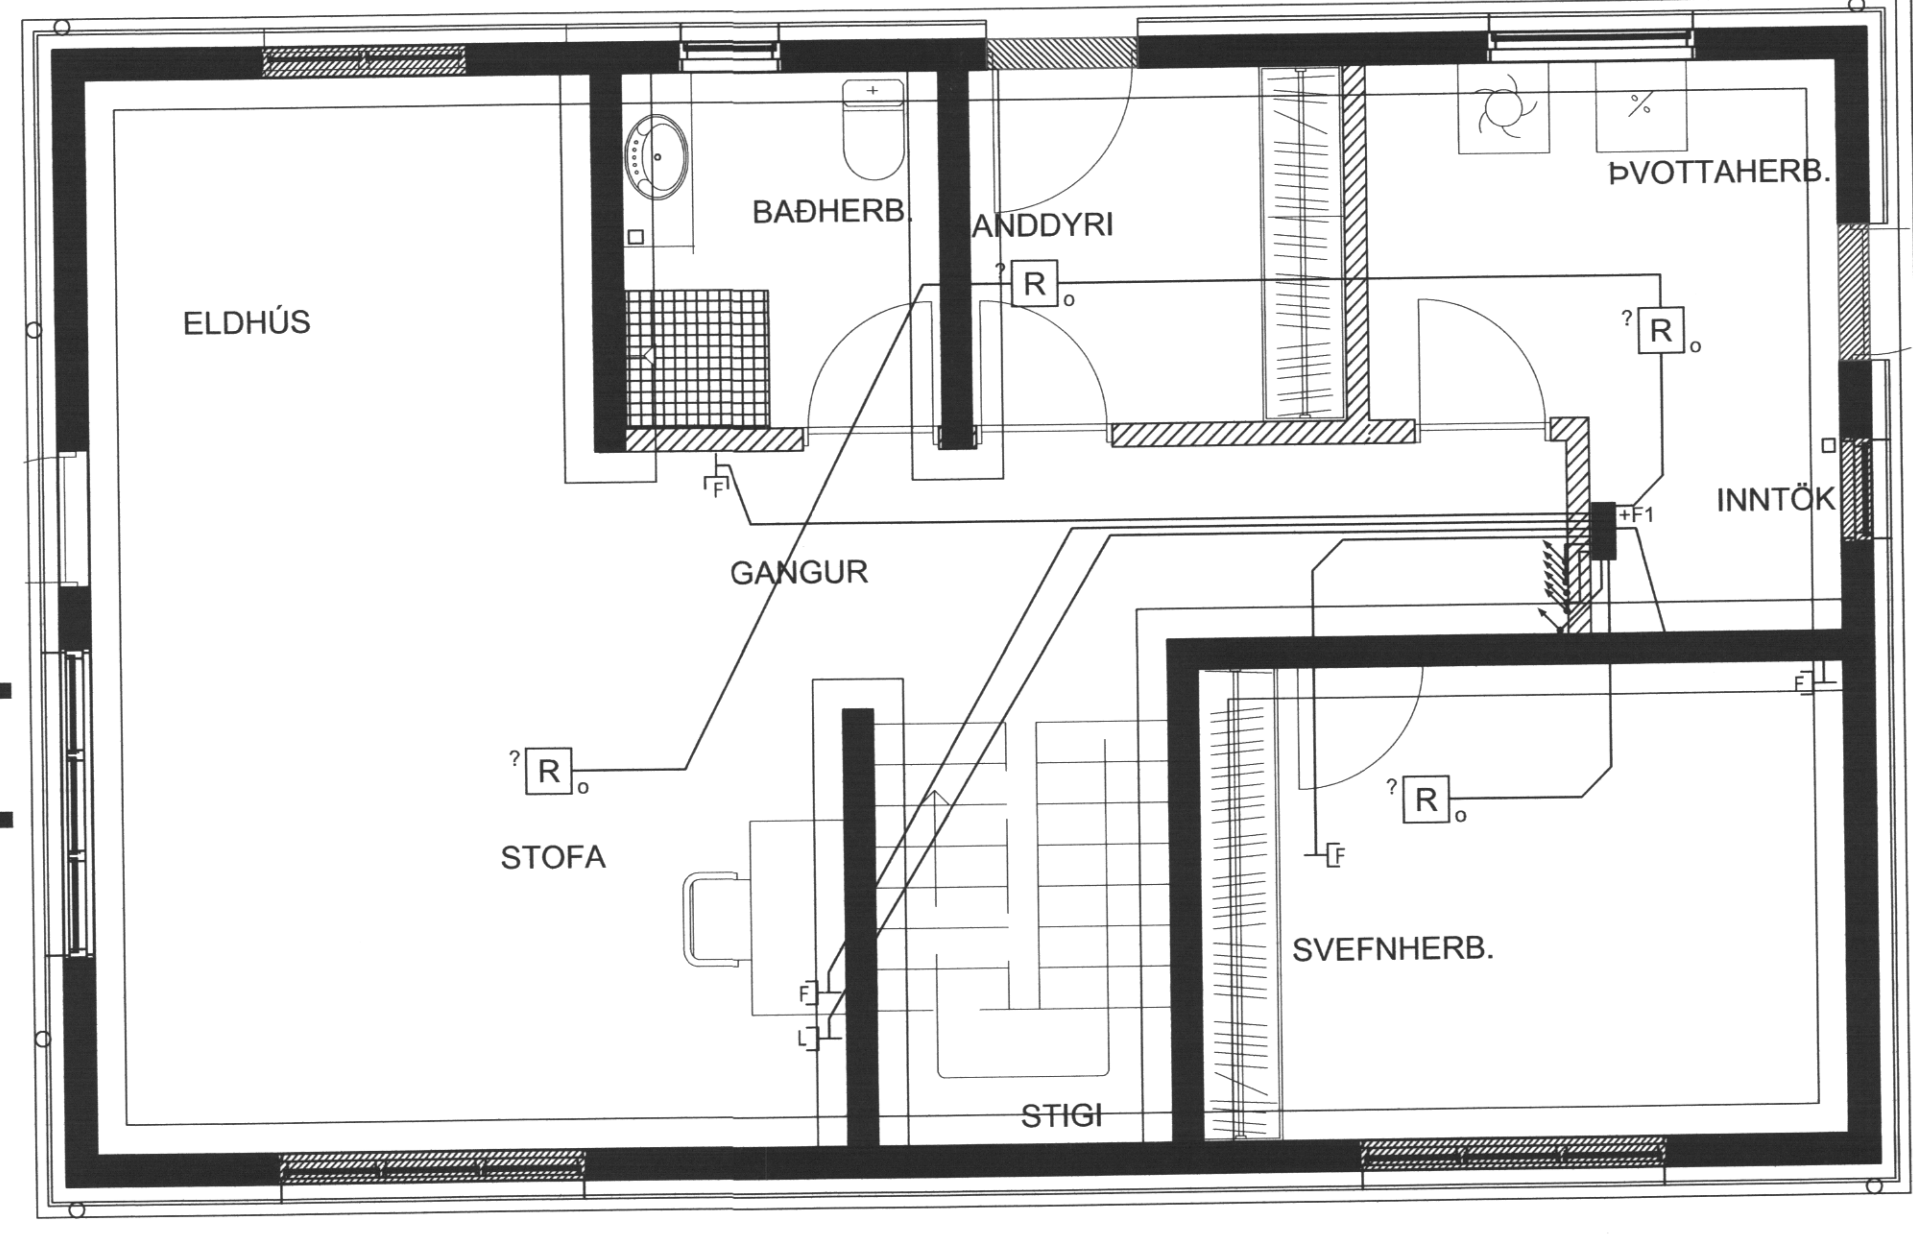

GRUNNMYND SMÁSPENNULAGIR

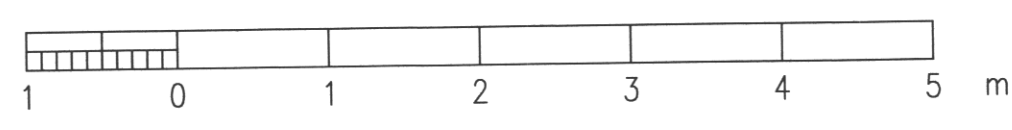

**VINNUTEIKNING**

GERT JGÓ	FLOKKUN	<b>WATT EHF</b> LÖGGILTUR RAFVERKTAKI	VERKHEITI. VESTMANNABRAUT 63B 1. HÆÐ VESTMANNAEYJAR LÁGSPENNU-OG SMÁSPENNULAGNIR	TEIKN. NR. 3	DAGS. 2016-04-06
SAMBÝKKT	VERKNR.		NÆSTA TEIKN 4	ÚTG. A	