




SAMÞYKKT AF BYGGINGARFULLTRÚA
22. JAN. 2021
Sigurður Björnsson
BYGGINGARFULLTRÚA VESTMANNNAEYJUM

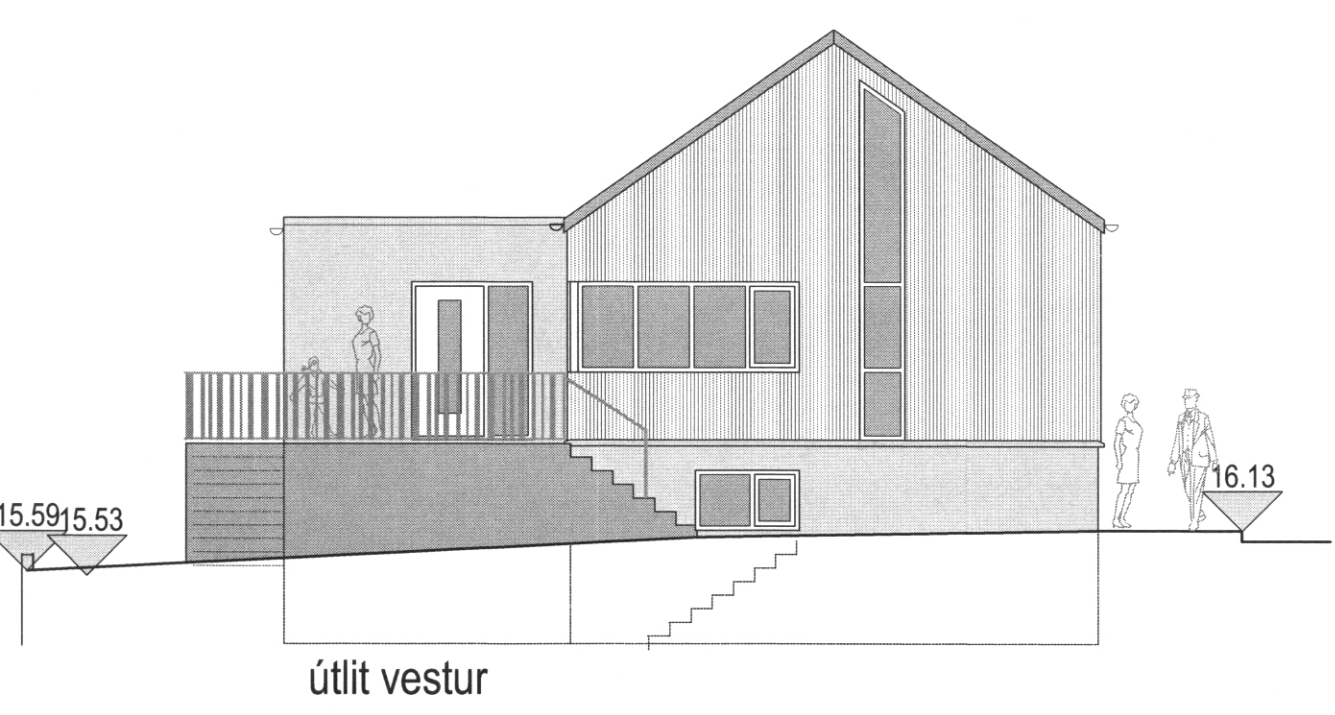


útlit vestur

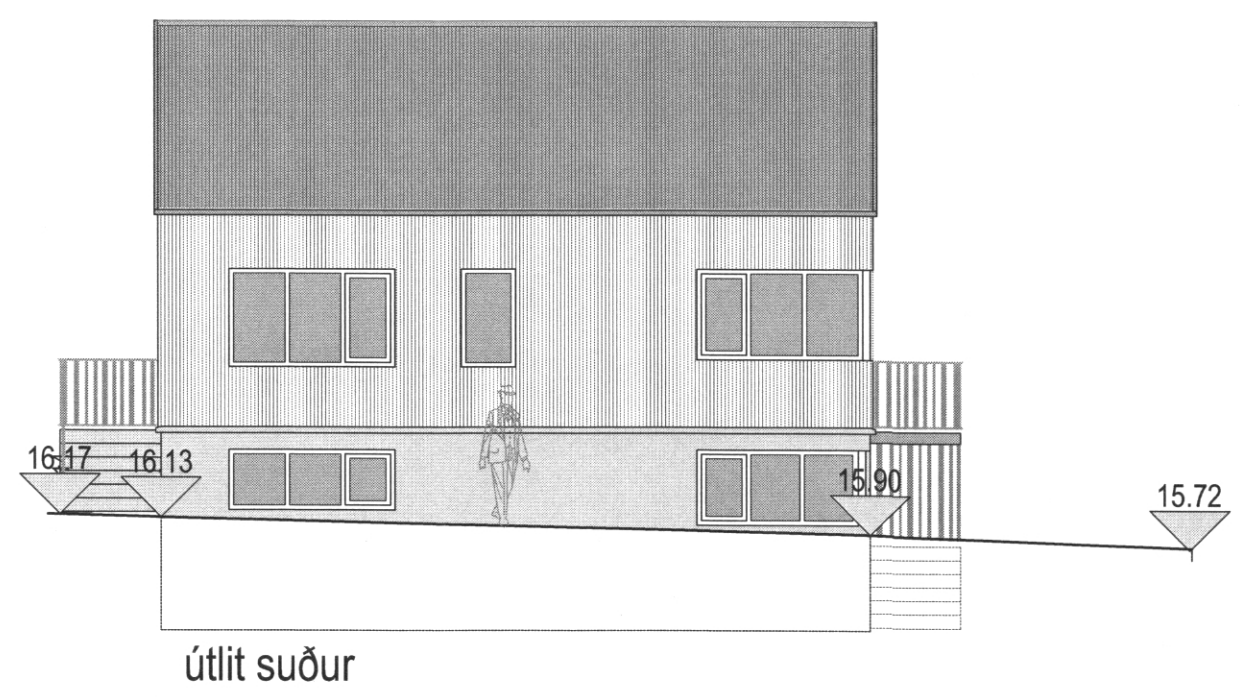


útlit suður

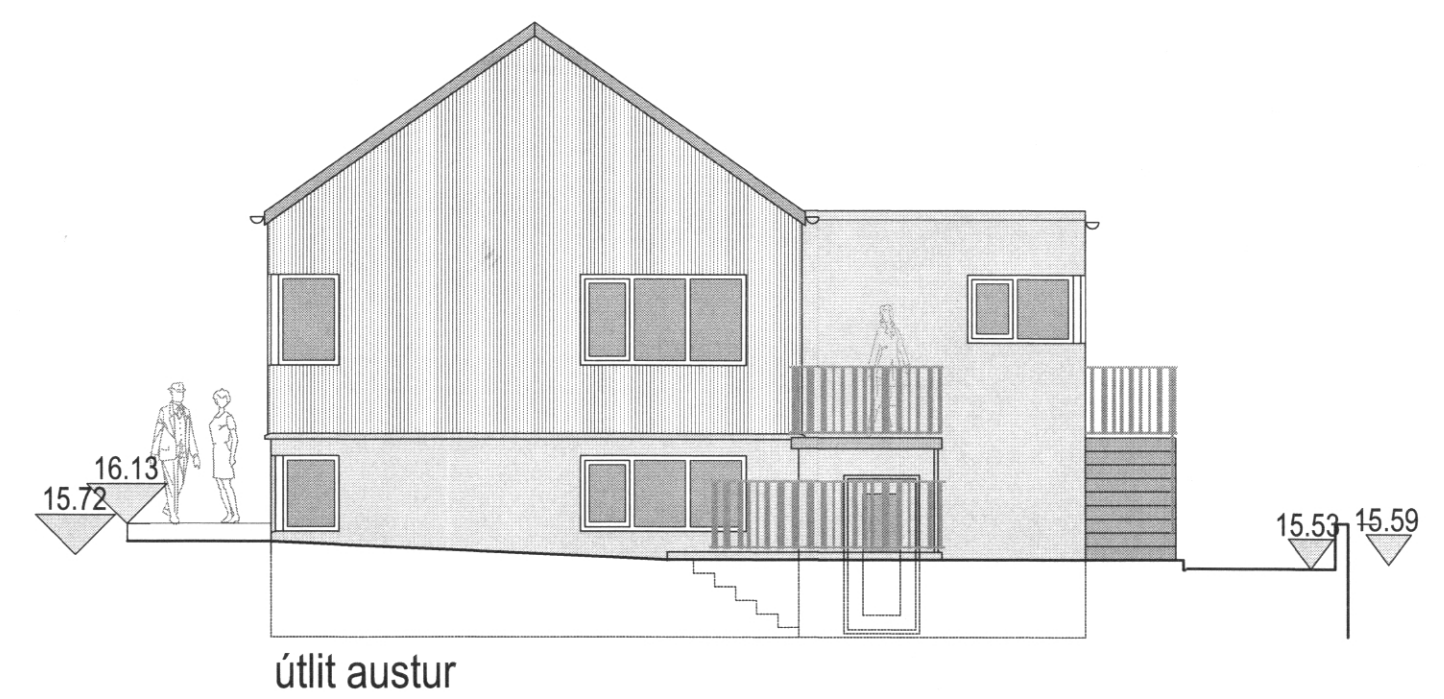

útlit austur

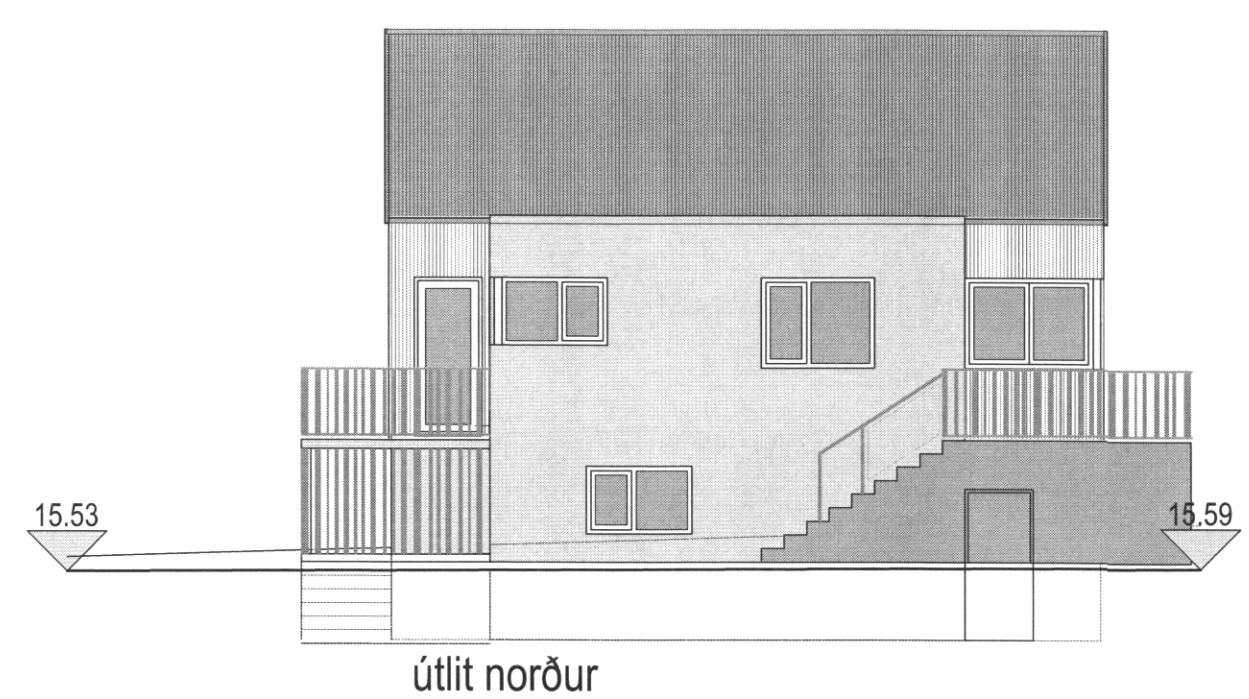

útlit norður

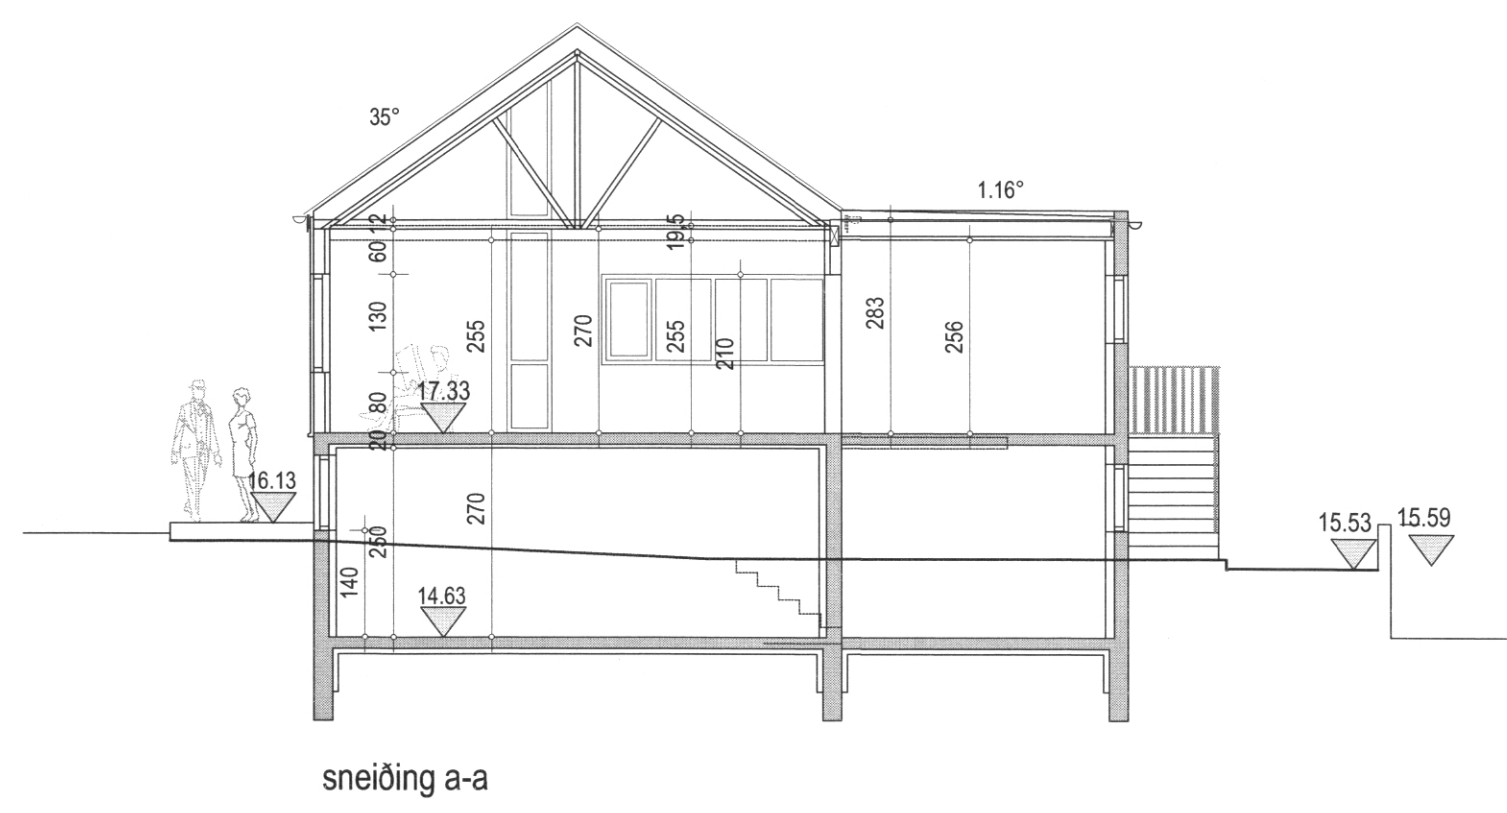

sneiðing a-a

Vestmannabraut 60 Vestmannaeyjum

aðalteikning	no	0.2
Útlit og sneiðing a-a	kvarði	1:100

dags. 17.07. 2013 breytt 14.janúar 2021

teiknistofan STRIKIÐ barmhlíó 17 105 reykjavík
sími: 8623355

arkitekt faf
guðrún stefánsdóttir kt. 070757- 4789
Guðrún Stefánsdóttir