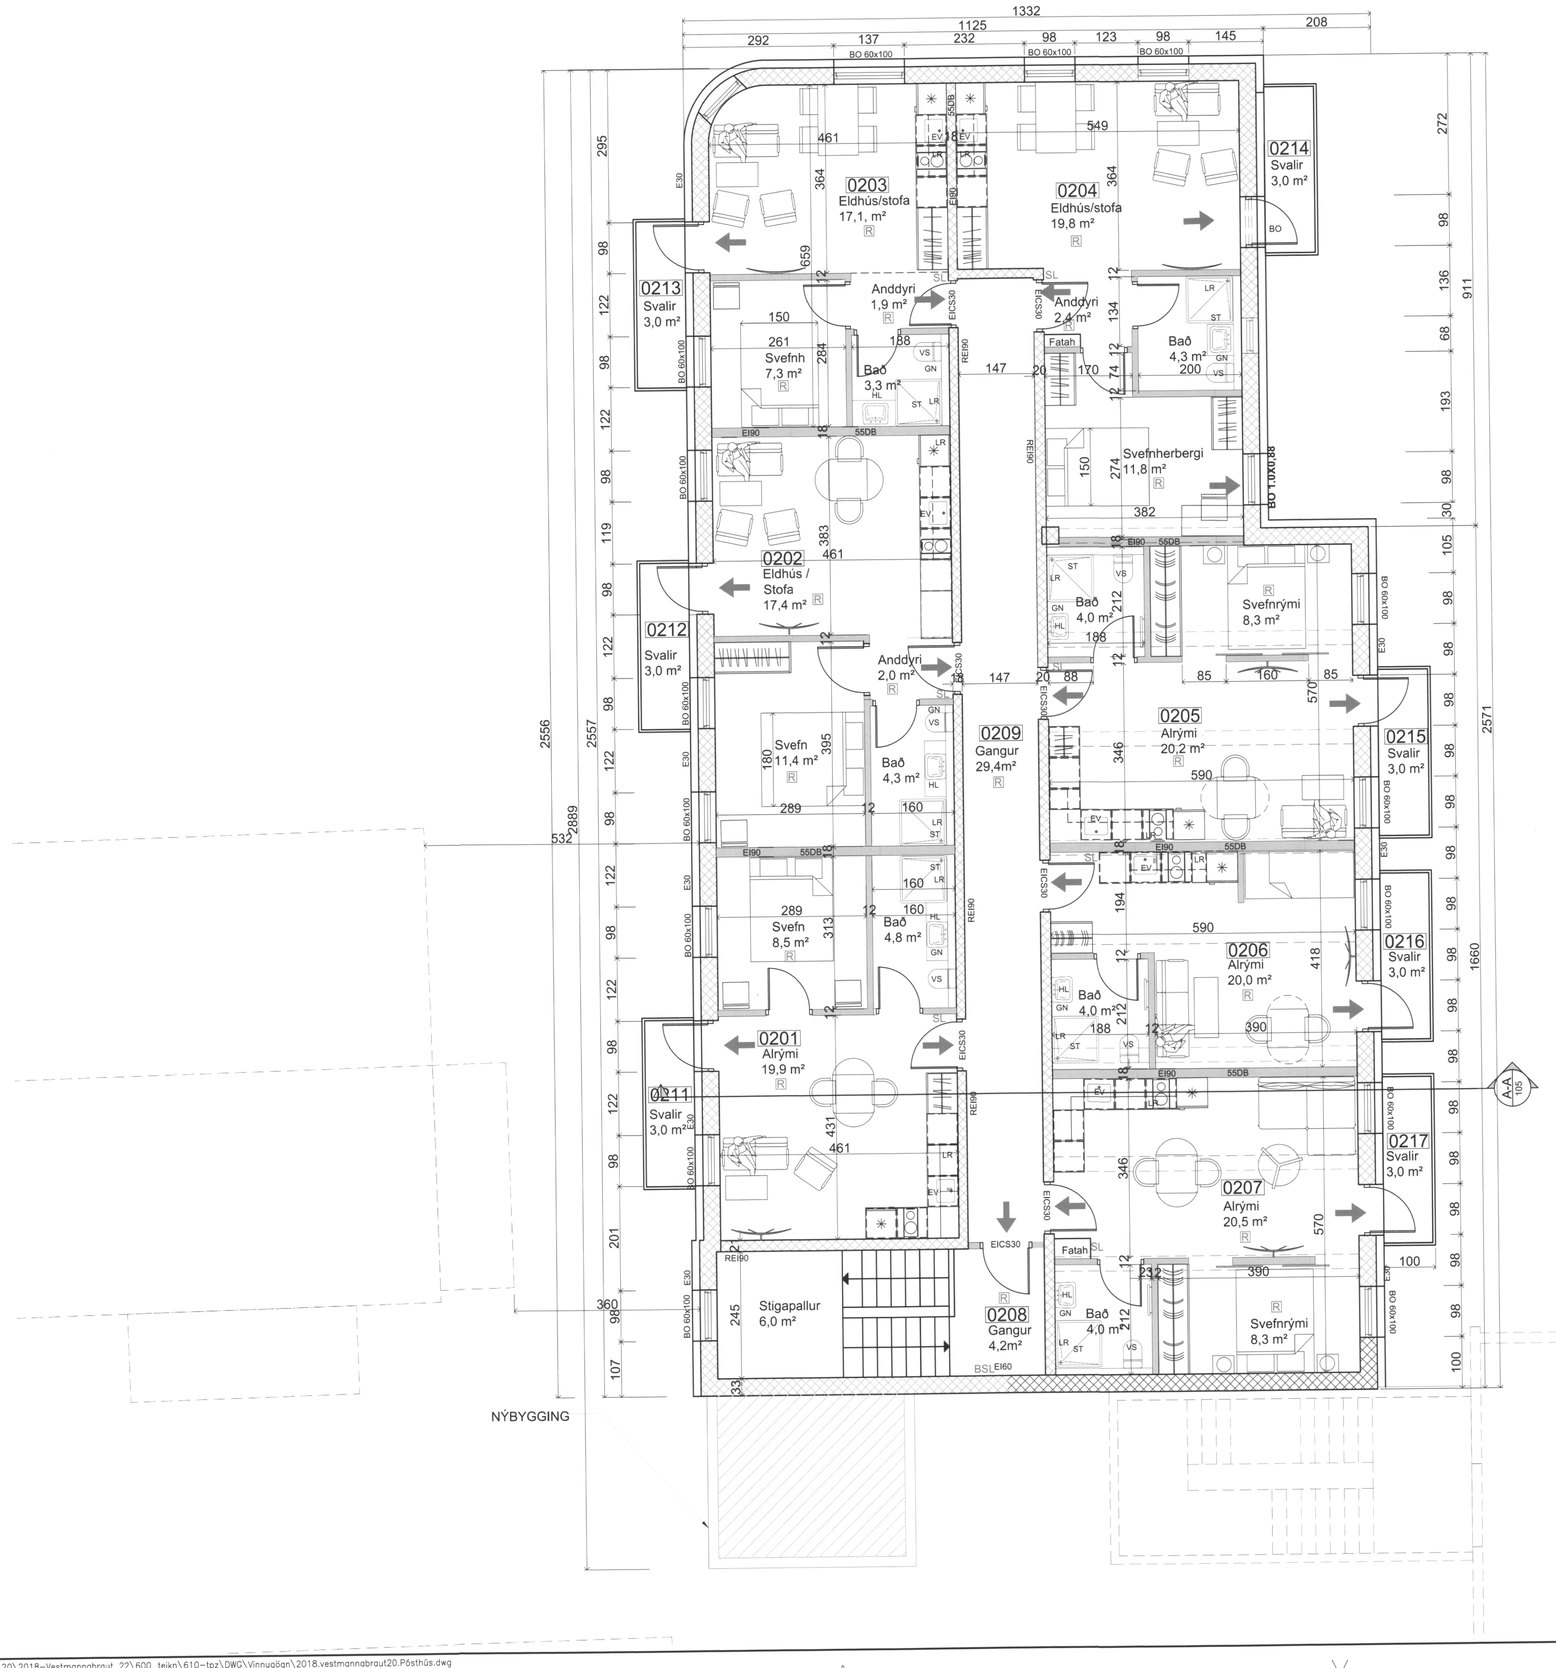

GRUNNMYND 2 HÆÐ

SAMÞYKKT AF BYGGINGARFULLTRÚA
16. JÚNÍ 2021
BYGGINGARFULLTRÚINN Í VESTMANNAEYJUM

UNDIRRITUN SAMRÆMINGARHÖNNUÐAR

24. MAR. 2021

TILVÍSUN

ÚTG	DAGS	SKÝRINGAR	TEIK	HANN	RÝNT	SAMÞ
A	09.04.2021	EIGNANÚMER	BM	SP	SP	SP

tpz teiknistofa
Kirkjuvegi 23 900
Vestmannaeyjum
Sími 481-2711
tpz@teiknistofa.is
www.teiknistofa.is

ÚTG. DAGS	HANNAÐ	MÆLIKVARÐI
2020-08-26	RS/SP	1:100 (A1)
YFIRFARIÐ	TEIKNAÐ	1:200 (A3)
SP	RS	

SAMÞYKKT:

VESTMANNABRAUT
900 VESTMANNAEYJAR
AÐALUPPDRÆTTIR
2 HÆÐ
GRUNNMYND

VERKFANG 2018 TEIKNING 103 A

©Öll afnot og afritun teikningar, að hluta eða í heild er háð skriflegu leyfi höfunda

S:\verkefni\A-VERK\20\2018-Vestmannabraut 22\600_teikn\610-tpz\DWG\Vinnugögn\2018.vestmannabraut20.Pósthús.dwg