13239

SKÝRINGAR

EFTIRFARANDI SKÝRINGAR GILDA NEMA ANNAD SÉ TEKID FRAM
ÖLL MÁL ERU Í cm

LAGNIR ERU HULDAR 16mm PLASTPÍPUR
MÁL ERU MIDUD VID FULLFRÁGENGIN GÓLF.
EDA VEGG OG ÚR MIDRI DÓS Í MIDJA DÓS

TAUGAR ERU 3x1,5q
MÁLSTRAUMUR ROFA ER 10 A OG TENGLA 16 A
HÆD ROFA = 110cm OG TENGLA =20cm

TENGLAR TEIKNADIR VID ROFA ERU Í SÖMU DÓS OG
ROFINN EDA FAST UNDIR HONUM

NÁKVÆMAR STADSETNINGAR BÚNADAR Í ELDHÚSINNRÉTTINGUM
OG VID SKÁPA SVEFNHERBERGJUM SKULU GERDAR
Í SAMRÁDI VID SIGURJÓN PÁLSSON KAUPMANN

RADEFNI ROFA OG TENGLA
SKAL VERA HVÍTT AD LIT

LAMPAR ERU AF EFTIRFARANDI GERDUM
A = DISANO COMPOSITION 11 18W PL
B = IGUZZINI 5372 2x9W PL
C = LUDVIG 1722 2x9W PL
D = RZB 31.660.808 2x7W PL
E = RZB 31.650.002 60W GLÓPERA
F = ZUMTOBEL ZLN 1/18 IND + TKN 1/18 18W FLÚRPERA
G = ZUMTOBEL ZLN 1/18 IND 1x18W FLÚRPERA
H = FABIAN PLURIMA D05 D05 07 40W GLÓPERA
I = REGGIANI 6410 13W TC-D
J = ZUMTOBEL FZ 1/36 PM IND 36W FLÚRPERA
K = BOLUCE 3022 HVÍTUR 1x9W

DRAGA SKAL STRENGI Í PÍPUR ÚTILJÓSA
BÚNADUR Í SORPGEYMSLU OG INNTAKSRÝMI SKAL
VERA RAKAÞÉTTUR

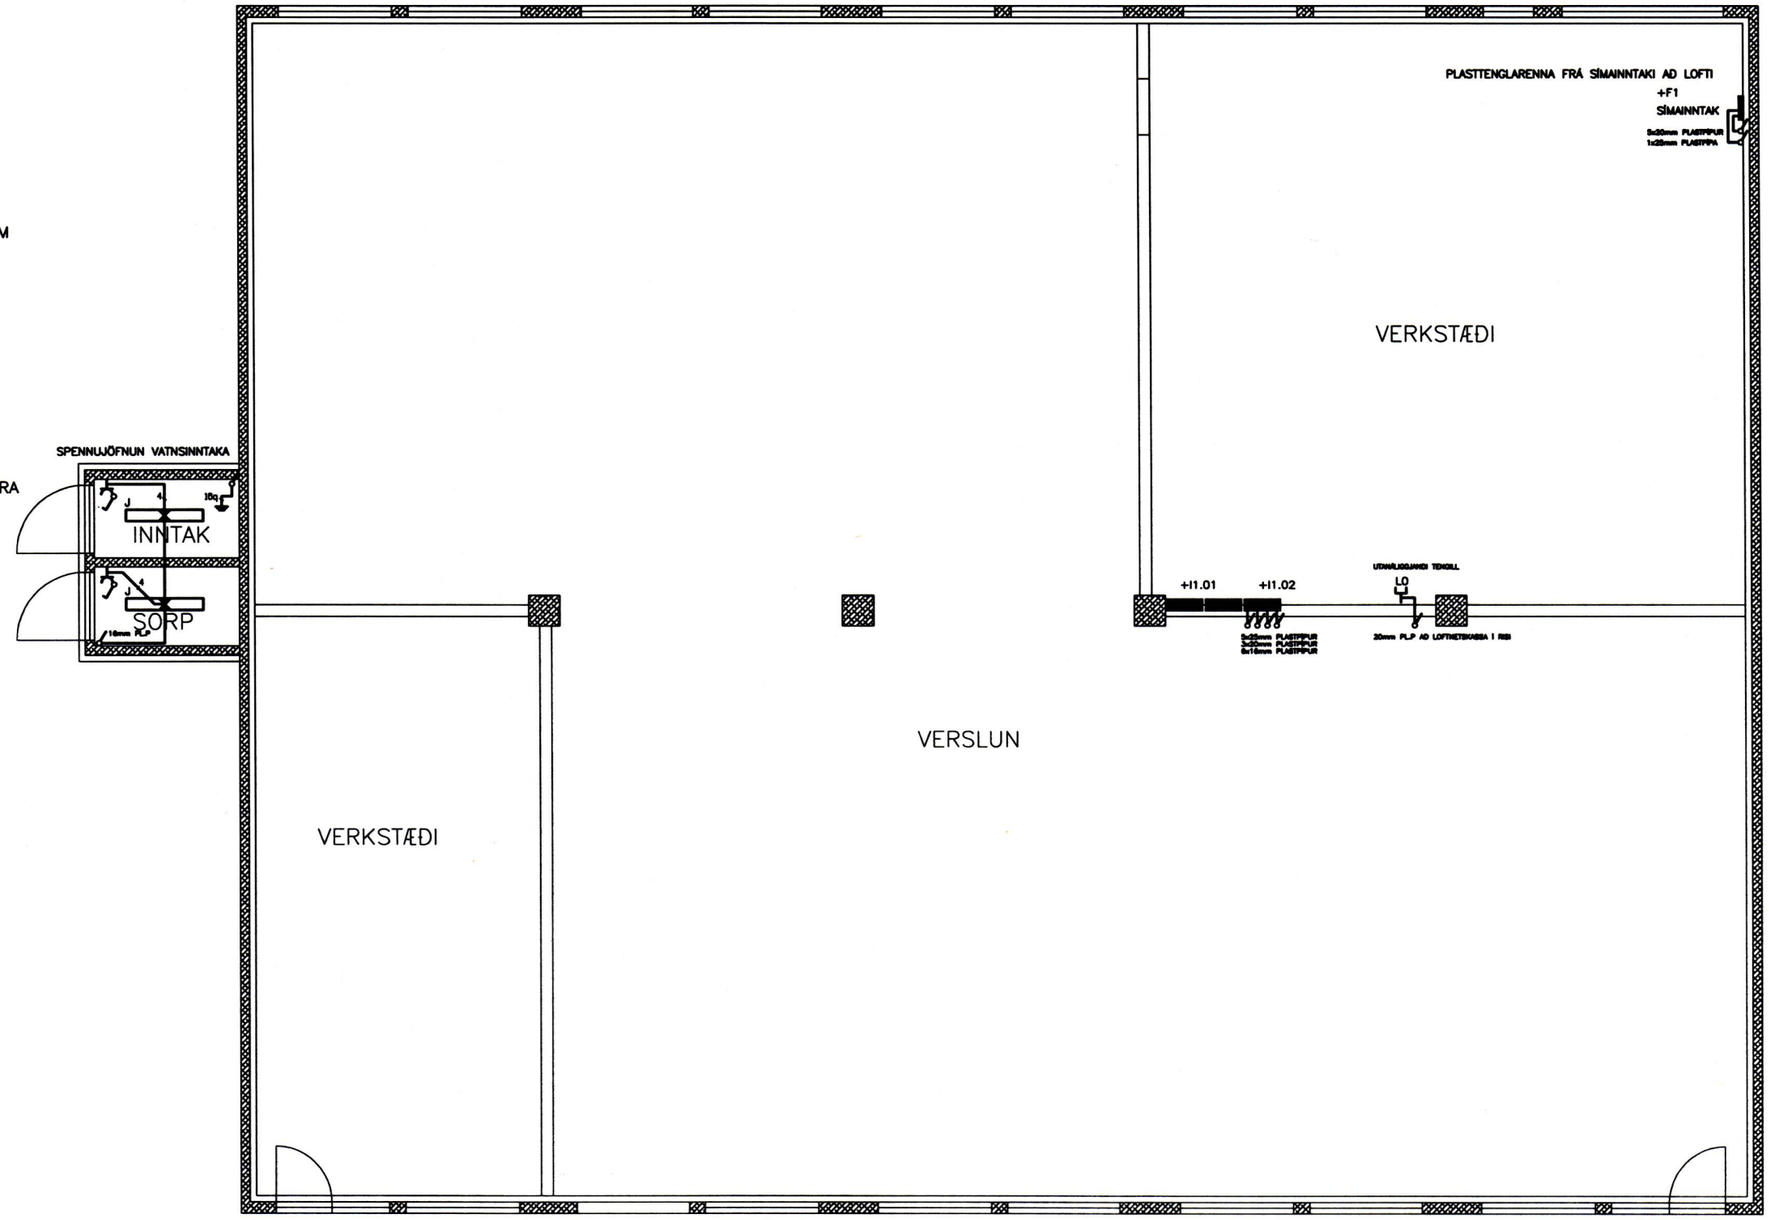

1 : 50 1 0 1 2 3 4 5 m

Eigi má fjölfalda þessa teikningu til notkunar fyrir þriðja aðila, né birta hana án leyfis Rafteikningar hf.

																HANNAD	ÞH		
																TEIKN.	ÞH		
																YFIRF.			
																SAMÞ.			
																VERKNR.	9526		
																GEYMSLUNR.			
	ÚTG.	DAGS.		TEIKN.	BREYTT	YFIRF.	SAMÞ.	ÚTG.	DAGS.		TEIKN.	BREYTT	YFIRF.	SAMÞ.		DAGS.	APRÍL 1995		

RAFTEIKNING HF.
VERKFRÆDISTOFA FRV.
BORGARTÚNI 17
105 REYKJAVÍK
KIRKJUVEGI 23
900 VESTMANNAEYJUM

REYNISTAÐUR
VESTURVEGUR 30
1.HÆÐ RAFLAGNIR

TEIKN. NR. 4-101 NÆSTA TEIKN. NR. 4-201 ÚTG.