13240

## SKÝRINGAR

EFTIRFARANDI SKÝRINGAR GILDA NEMA ANNAD SÉ TEKID FRAM
ÖLL MÁL ERU Í cm

LAGNIR ERU HULDAR 16mm PLASTPÍPUR
MÁL ERU MIDUD VID FULLFRÁGENGIN GÓLF.
EDA VEGG OG ÚR MIDRI DÓS Í MIÐJA DÓS

TAUGAR ERU 3x1,5q
MÁLSTRAUMUR ROFA ER 10 A OG TENGLA 16 A
HÆD ROFA = 110cm OG TENGLA =20cm

TENGLAR TEIKNADIR VID ROFA ERU Í SÖMU DÓS OG
ROFINN EDA FAST UNDIR HONUM

NÁKVÆMAR STADSETNINGAR BÚNADAR Í ELDHÚSINNRÉTTINGUM
OG VID SKÁPA SVEFNHERBERGJUM SKULU GERDAR
Í SAMRÁDI VID SIGURJÓN PÁLSSON KAUPMANN

RADEFNI ROFA OG TENGLA
SKAL VERA HVÍTT AD LIT

LAMPAR ERU AF EFTIRFARANDI GERDUM
A = DISANO COMPOSITION 11 18W PL
B = IGUZZINI 5372 2x9W PL
C = LUDVIG 1722 2x9W PL
D = RZB 31.660.808 2x7W PL
E = RZB 31.650.002 60W GLÓPERA
F = ZUMTOBEL ZLN 1/18 IND + TKN 1/18 18W FLÚRPERA
G = ZUMTOBEL ZLN 1/18 IND 1x18W FLÚRPERA
H = FABIAN PLURIMA D05 D05 07 40W GLÓPERA
I = REGGIANI 6410 13W TC-D
J = ZUMTOBEL FZ 1/36 PM IND 36W FLÚRPERA
K = BOLUCE 3022 HVÍTUR 1x9W

DRAGA SKAL STRENGI Í PÍPUR ÚTILJÓSA
BÚNADUR Í SORPGEYMSLU OG INNTAKSRÝMI SKAL
VERA RAKAÞÉTTUR

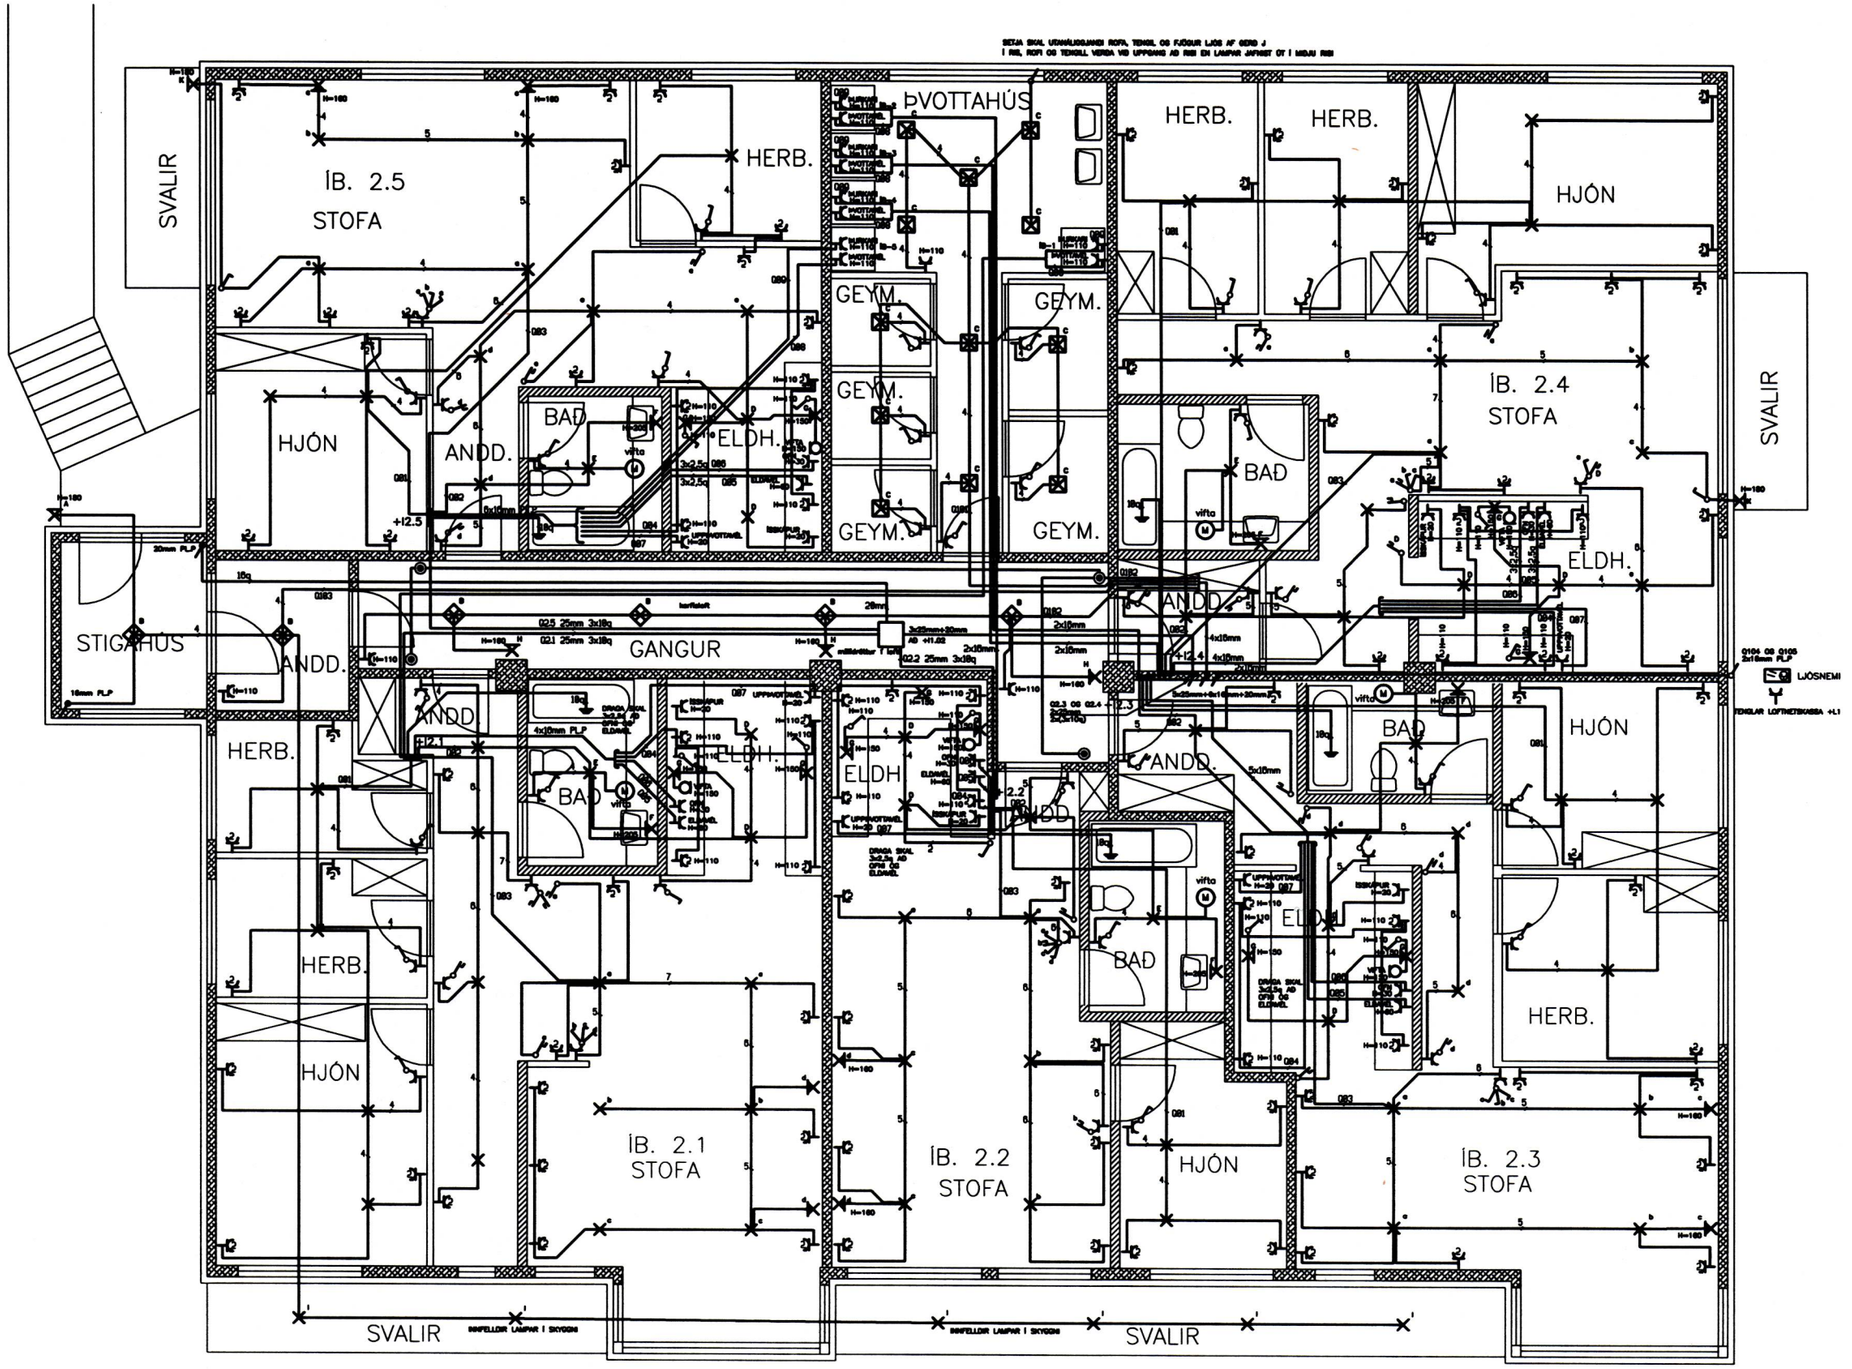


1 : 50
1 0 1 2 3 4 5 m

Eigi má fjölfalda þessa teikningu til notkunar fyrir þriðja aðila, né breyta henni án leyfis Rafteikningar hf.

| | ÚTG. | DAGS. | | TEIKN. | ÞH |
|---|---|---|---|---|---|
| | | | | BREYTT | |
| | | | | YFIRF. | |
| | | | | SAMÞ. | |
| | | | | VERKNR. | 9526 |
| | | | | GEYMSLUNR. | |
| | | | | DAGS. | APRÍL 1995 |

RAFTEIKNING HF.
VERKFRÆÐISTOFA FRV.
BORGARTÚNI 17
105 REYKJAVÍK
KIRKJUVEGI 23
900 VESTMANNAEYJUM

# REYNISTAÐUR
## VESTURVEGUR 30
2.HÆÐ LÁGSPENNA

TEIKN. NR. 4-201 NÆSTA TEIKN. NR. 4-202 ÚTG.