


SKÝRINGAR

ÖLL MÁL ERU í mm.
 LAGNIR ERU HULDAR 16mm PLASTPÍPUR.
 TAUGAR ERU 3x1,5q. F. 10-13A ÖRYGGI EN 2X2,5q F.16A ÖRYGGI
 MÁLSTRAUMUR ROFA ER 10 A OG TENGLA 16 A.
 ÖLL MÁL ERU MIÐUD VIÐ FULLFRÁGENGIÐ GÓLF
 EÐA VEGG OG ÚR MIÐRI DÓS Í MIÐJA DÓS.
 HÆÐ ROFA = 1100 mm OG TENGLA = 200 mm.
 TENGLAR ELDHÚSI, VS OG ÞVOTTAHÚSI
 ERU h = 1100 mm.
 TENGLAR TEIKNADIR VIÐ ROFA ERU Í SÖMU DÓS OG
 ROFINN EÐA FAST UNDIR HONUM.
 Í PÍPUR AÐ ÚTILJÓSUM SKAL DRAGA PLASTSTRENGI.
 STAÐSETNING VEGG-OG ROFADÓSA Í ELDHÚSI OG VS SKAL M.V.
 INNRETTINGATEIKNINGAR, UPPGEFIN MÁL ERU LEIÐBEINANDI



SKÝRINGAR

ÖLL MÁL ERU í mm.
 LAGNIR ERU HULDAR 20mm PLASTPÍPUR
 HÆÐ TENGLA ER 200cm
 TENGLAR ERU FAST VIÐ LÁGSPENNUTENGLA
 HVERGI SKAL ÞÓ HAFA FLEIRI EN FIMM
 DÓSIR ÞÉTT SAMAN
 LÁGMARKSTÆRÐ INNTAKSKASSA LOFTNETA
 ER: (HxBxD) 650 x 300 x 210
 LÁGMARKSTÆRÐ INNTAKSKASSA BODSKIPTAJARD-
 LAGNA (SÍMA) ER: (HxBxD) 200 x 300 x 210
 ♀ HÁTALARAR
 ♀ LOFTNET
 ♀ SÍMI
 [R] OPTÍSKUR REYKSKYNNJARI NR. 5

ÁRITUN AÐALHÖNNUNÐAR:
 160963-7519
 ÁRITUN HÖNNUNÐAR:
 160963-7519

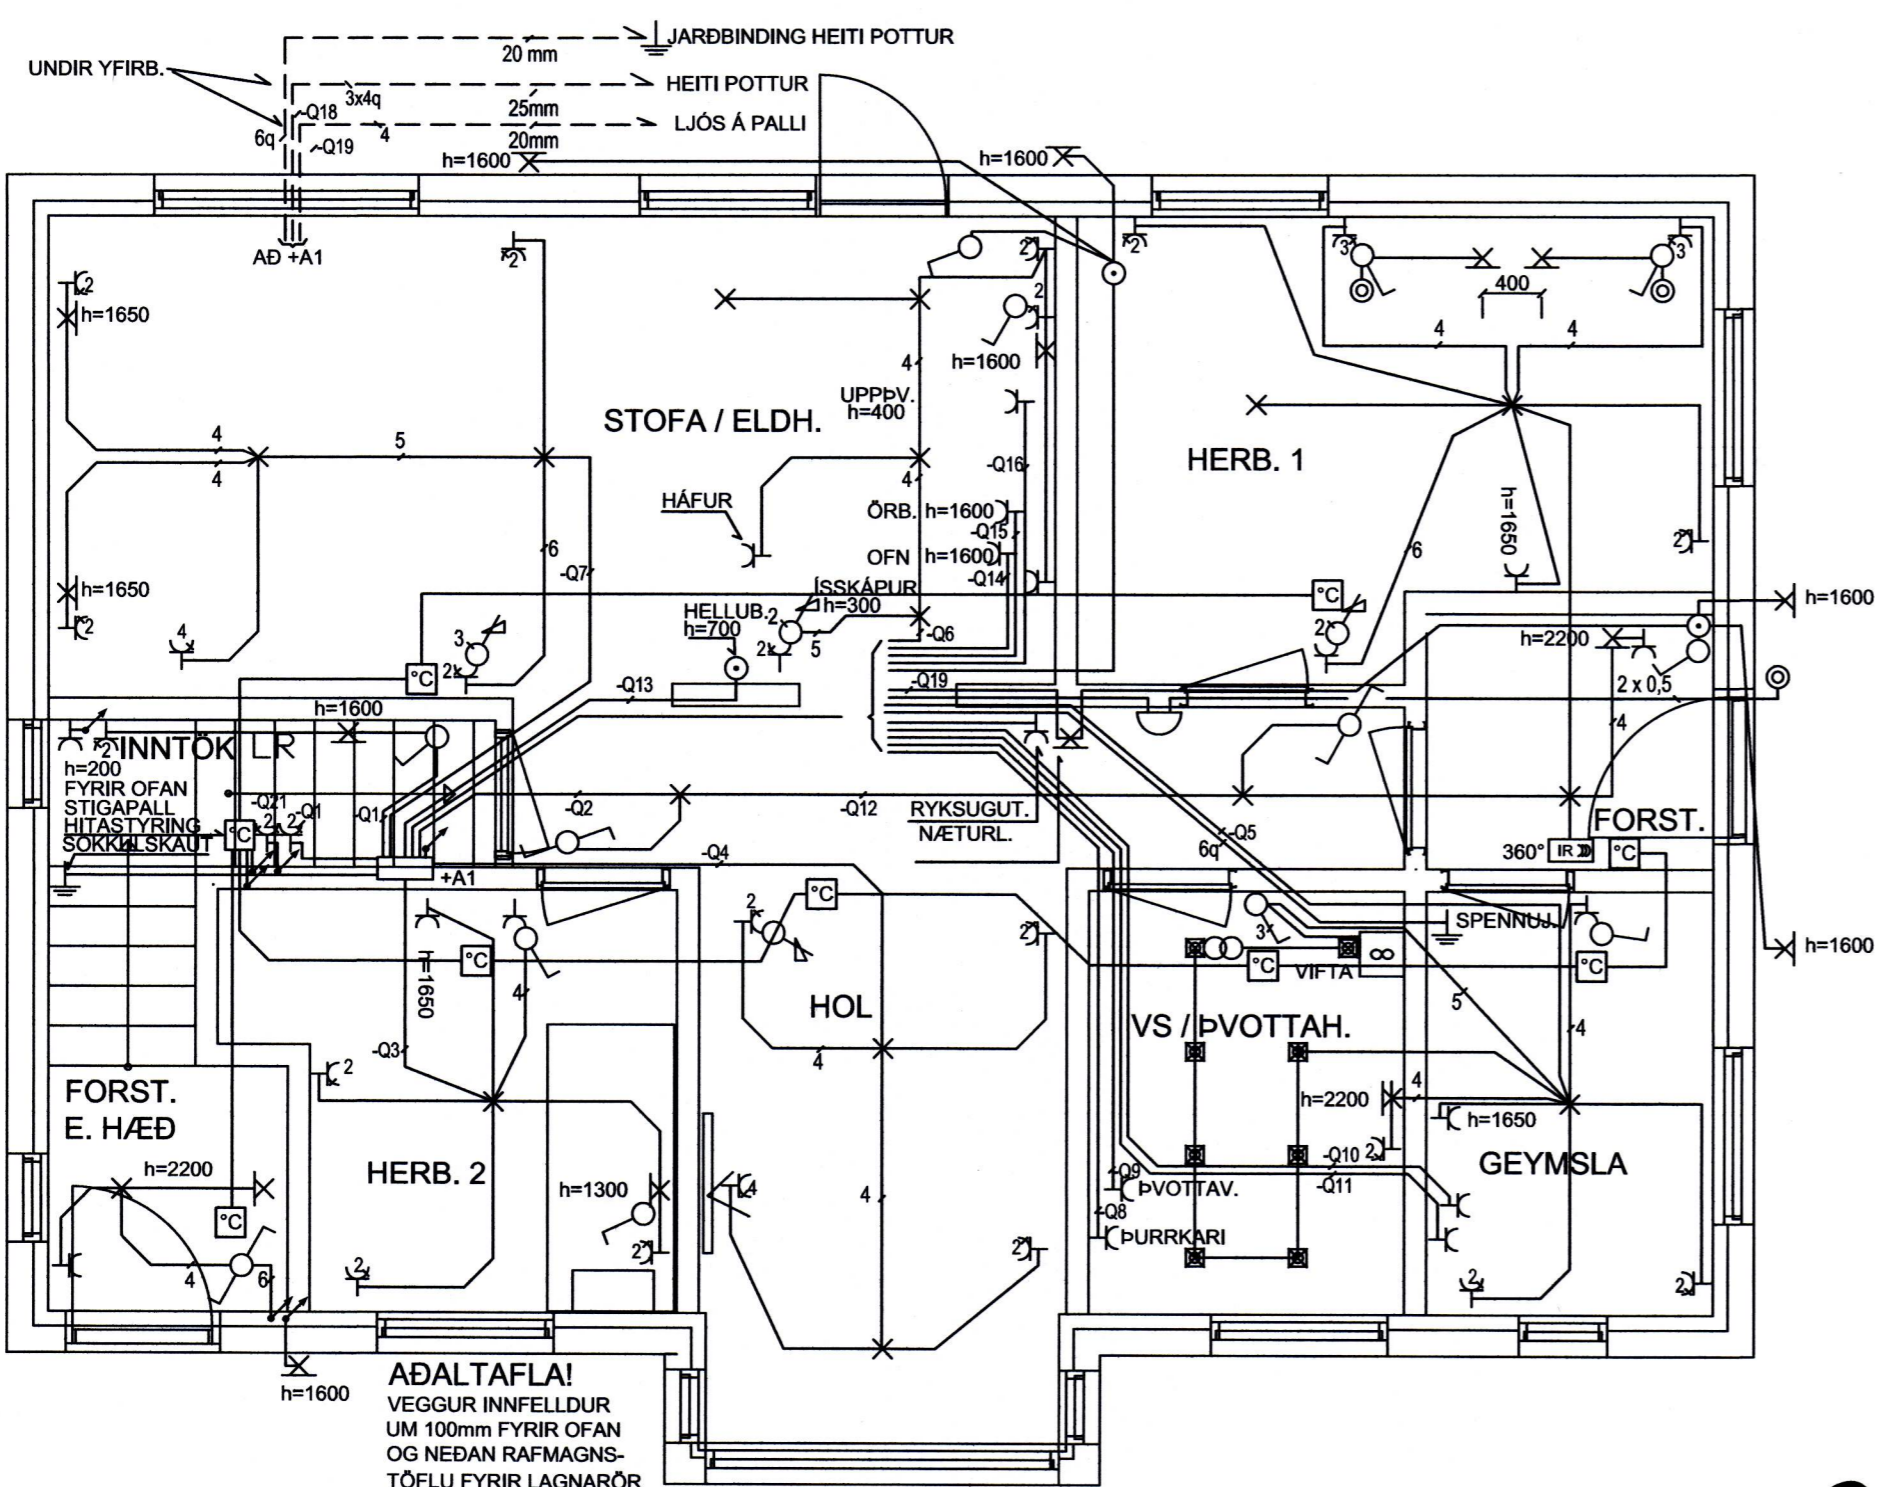

GRUNNMYND LÁGSPENNULAGNIR

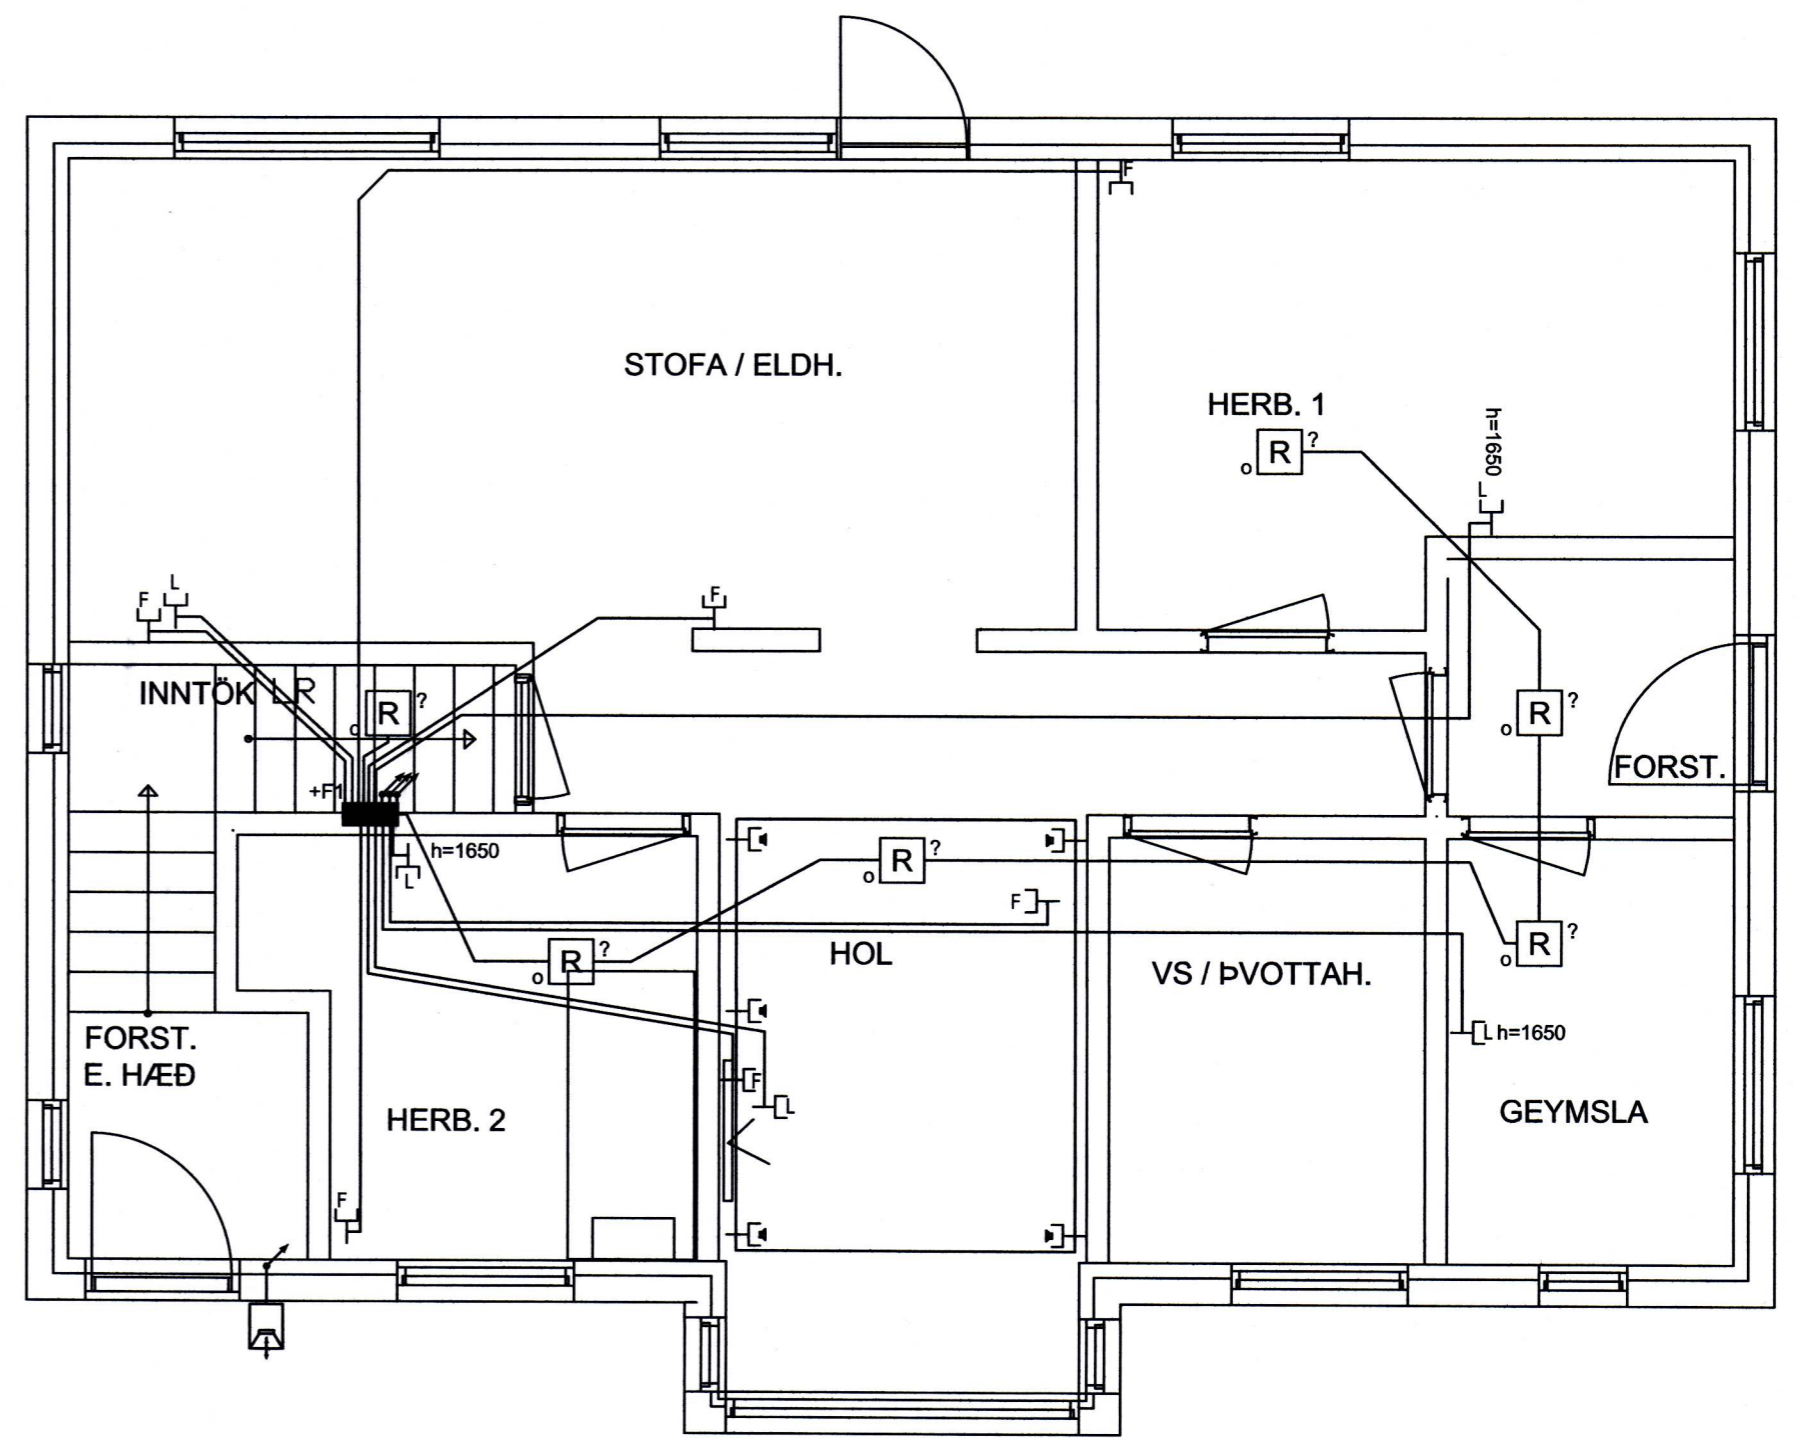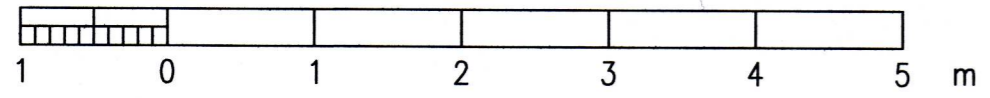

GRUNNMYND SMÁSPENNULAGIR

VINNUTEIKNING

GERT JGÓ	FLOKKUN	WATT EHF LÖGGILTUR RAFVERKTAKI	VERKHEITI VESTURVEGUR 13A 1. HÆÐ VESTMANNAEYJAR LÁGSPENNU-OG SMÁSPENNULAGNIR	TEIKN. NR. 3	DAGS. 2016-04-06
SAMÞYKKT	VERKNR.		NÆSTA TEIKN 4	ÚTG. A	