

SKÝRINGAR


ÖLL MÁL ERU í mm.  
 LAGNIR ERU HULDAR 16mm PLASTPÍPUR.  
 TAUGAR ERU 3x1,5q. F. 10-13A ÖRYGGI EN 2X2,5q F.16A ÖRYGGI  
 MÁLSTRAUMUR ROFA ER 10 A OG TENGLA 16 A.  
 ÖLL MÁL ERU MIÐUÐ VIÐ FULLFRÁGENDIÐ GÓLF  
 EDA VEGG OG ÚR MIÐRI DÓS Í MIÐJA DÓS.  
 HÆÐ ROFA = 1100 mm OG TENGLA = 200 mm.  
 TENGLAR ELDHÚSI, VS OG ÞVOTTAHÚSI  
 ERU h = 1100 mm .  
 TENGLAR TEIKNADIR VIÐ ROFA ERU Í SÖMU DÓS OG  
 ROFINN EDA FAST UNDIR HONUM.  
 Í PÍPUR AD ÚTILJÓSUM SKAL DRAGA PLASTSTRENGI.  
 STADSETNING VEGG-OG ROFADÓSA Í ELDHÚSI OG VS SKAL M.V.  
 INNRETTINGATEIKNINGAR, UPPGEFIN MÁL ERU LEIÐBEINANDI  
 ADEINS EINN ROFI Í ROFADÓS NEMA Á SNYRTINGU OG ADDYRI  
 OFANGREINT GILDIR NEMA ANNARS SÉ GETIÐ

SKÝRINGAR


ÖLL MÁL ERU í mm.  
 LAGNIR ERU HULDAR 20mm PLASTPÍPUR  
 HÆÐ TENGLA ER 200cm  
 TENGLAR ERU FAST VIÐ LÁGSPENNUTENGLA  
 HVERGI SKAL ÞÓ HAFA FLEIRI EN FIMM  
 DÓSIR ÞÉTT SAMAN  
 LÁGMARKSTÆRÐ INNTAKSKASSA LOFTNETA  
 ER: (HxBxD) 650 x 300 x 210  
 LÁGMARKSTÆRÐ INNTAKSKASSA BOÐSKIPTAJARD-  
 LAGNA (SÍMA) ER: (HxBxD) 200 x 300 x 210  
 ♣ HÁTALARAR  
 ♣ LOFTNET  
 ♣ SÍMI  
 [R] OPTÍSKUR REYKSKYNNJARI NR. 5

ÁRITUN AÐALHÖNNUÐAR:  
 160963-7519

ÁRITUN HÖNNUÐAR:  
 160963-7519

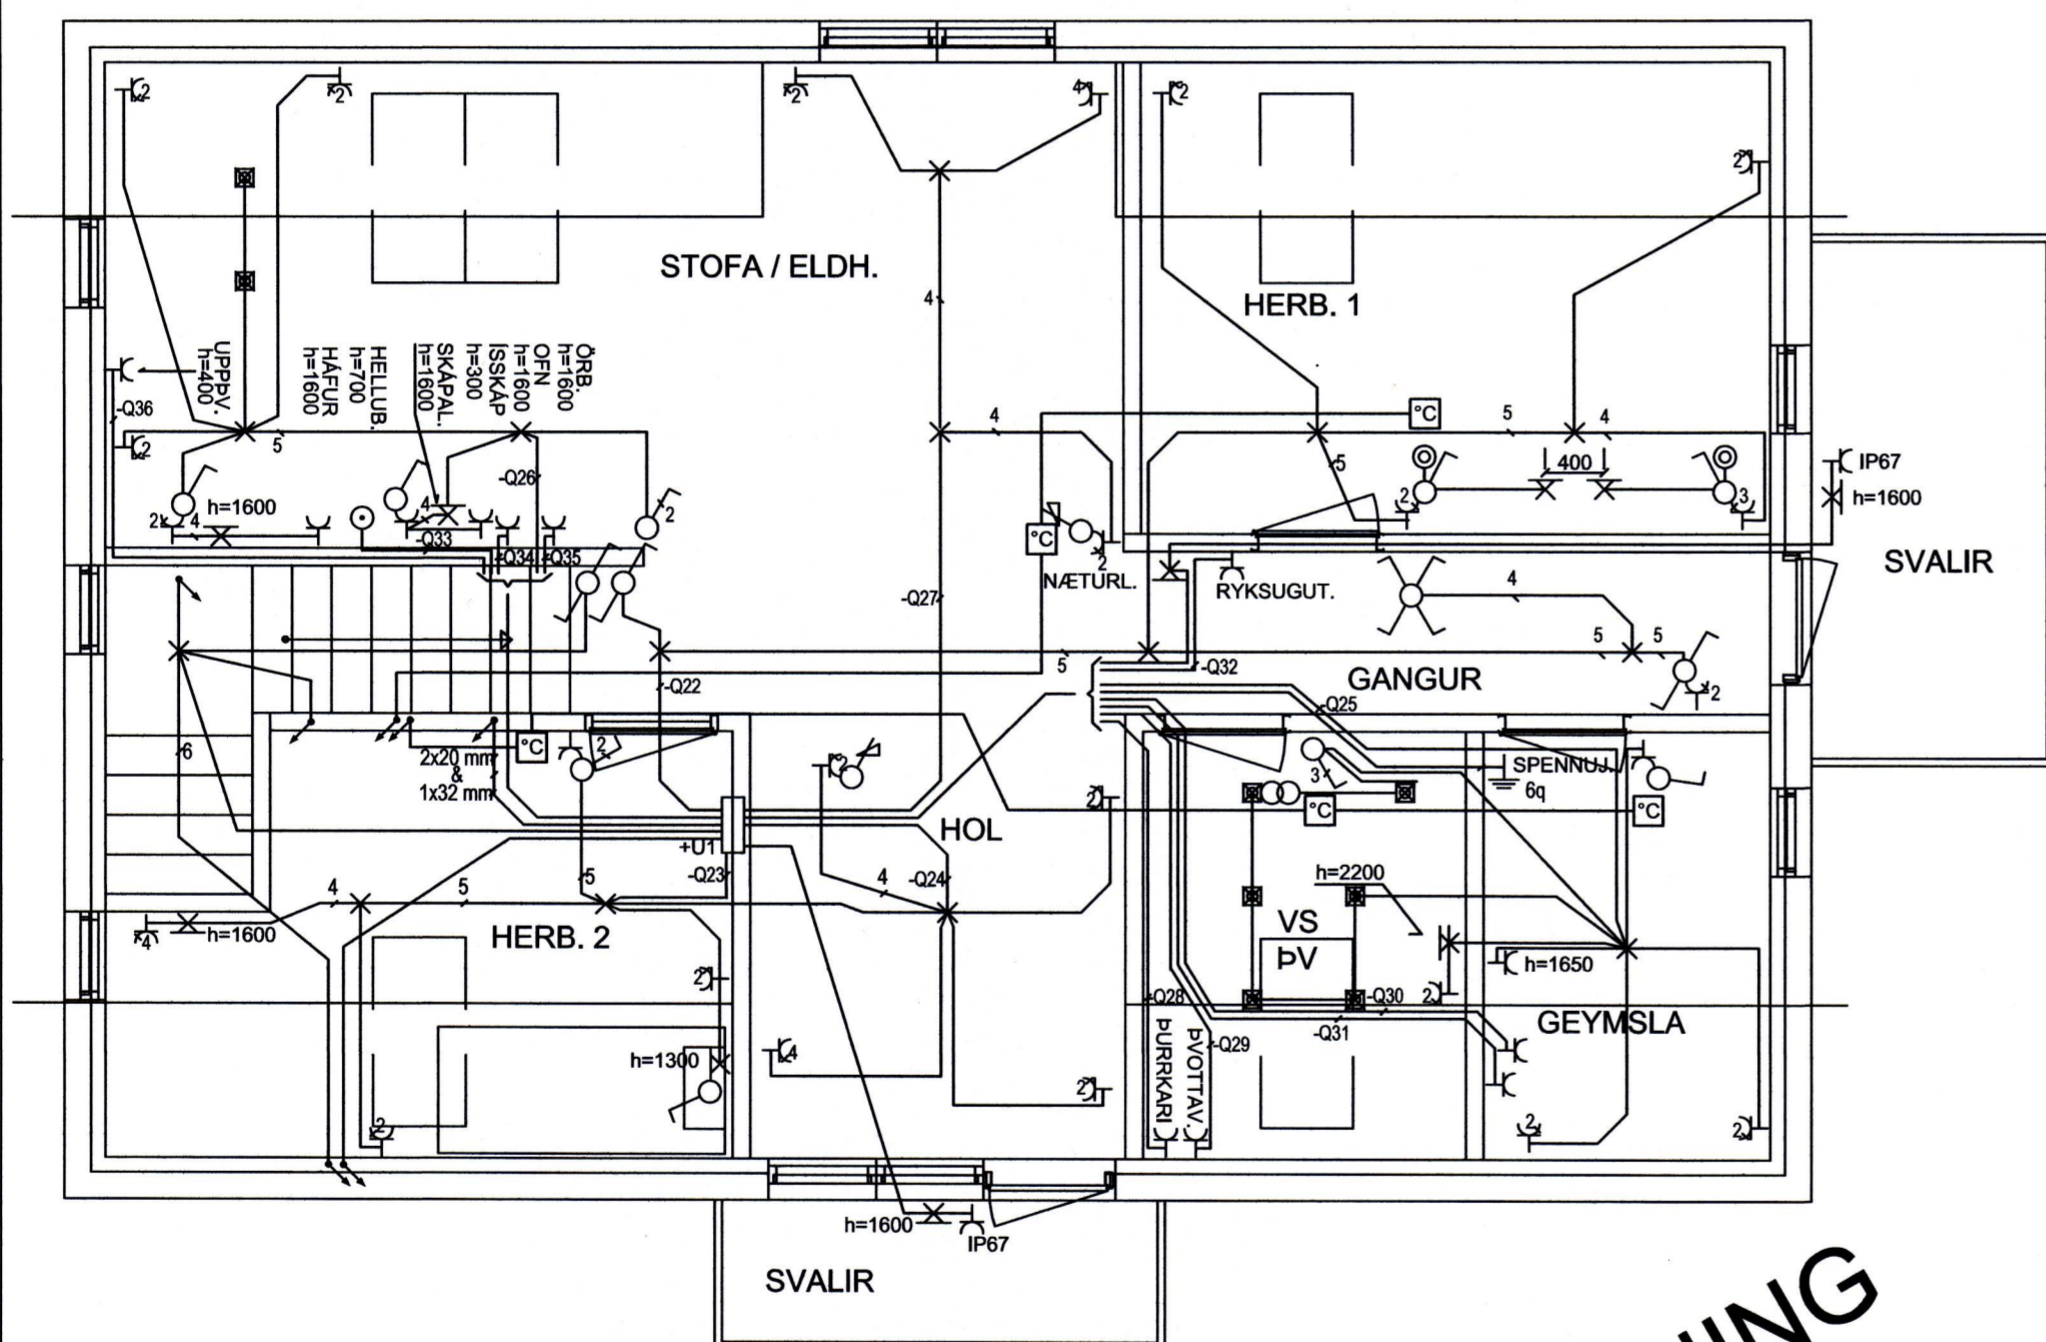


GRUNNMYND LÁGSPENNULAGNIR

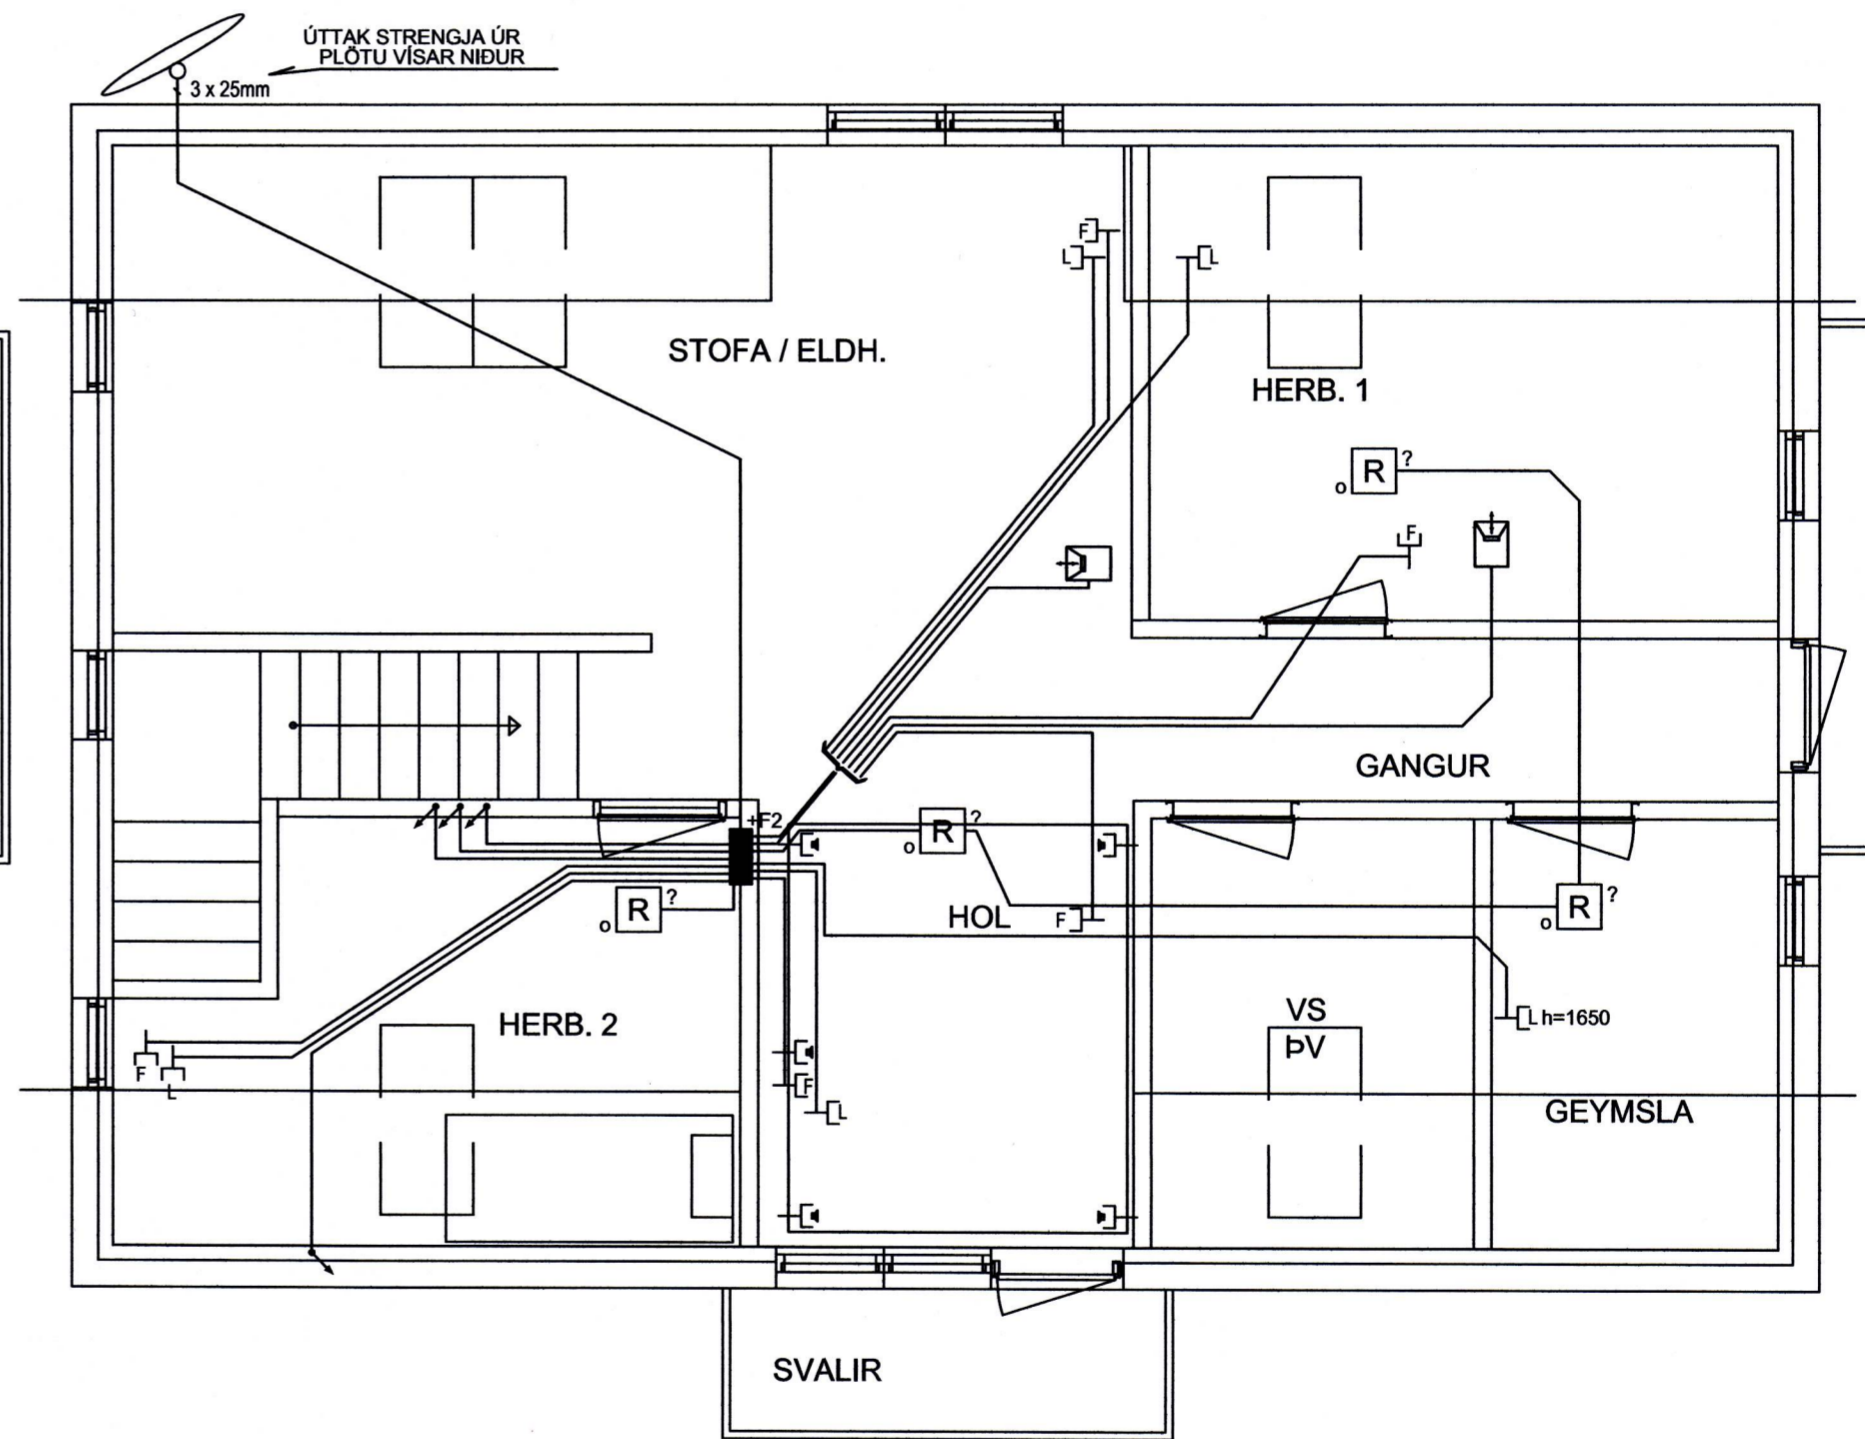

GRUNNMYND SMÁSPENNULAGIR

VINNUTEIKNING

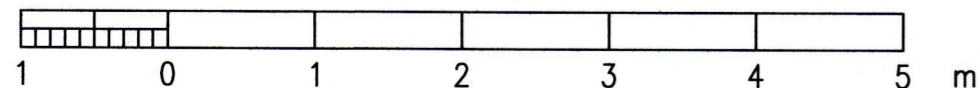

GERT JGÓ	FLOKKUN	WATT EHF LÖGGILTUR RAFVERKTAKI	VERKHEITI. VESTURVEGUR 13A 2. HÆÐ VESTMANNAEYJAR LÁGSPENNU-OG SMÁSPENNULAGNIR	TEIKN. NR. 4	DAGS. 2016-04-06
SAMÞYKKT	VERKNR.		NÆSTA TEIKN	ÚTG. A	