
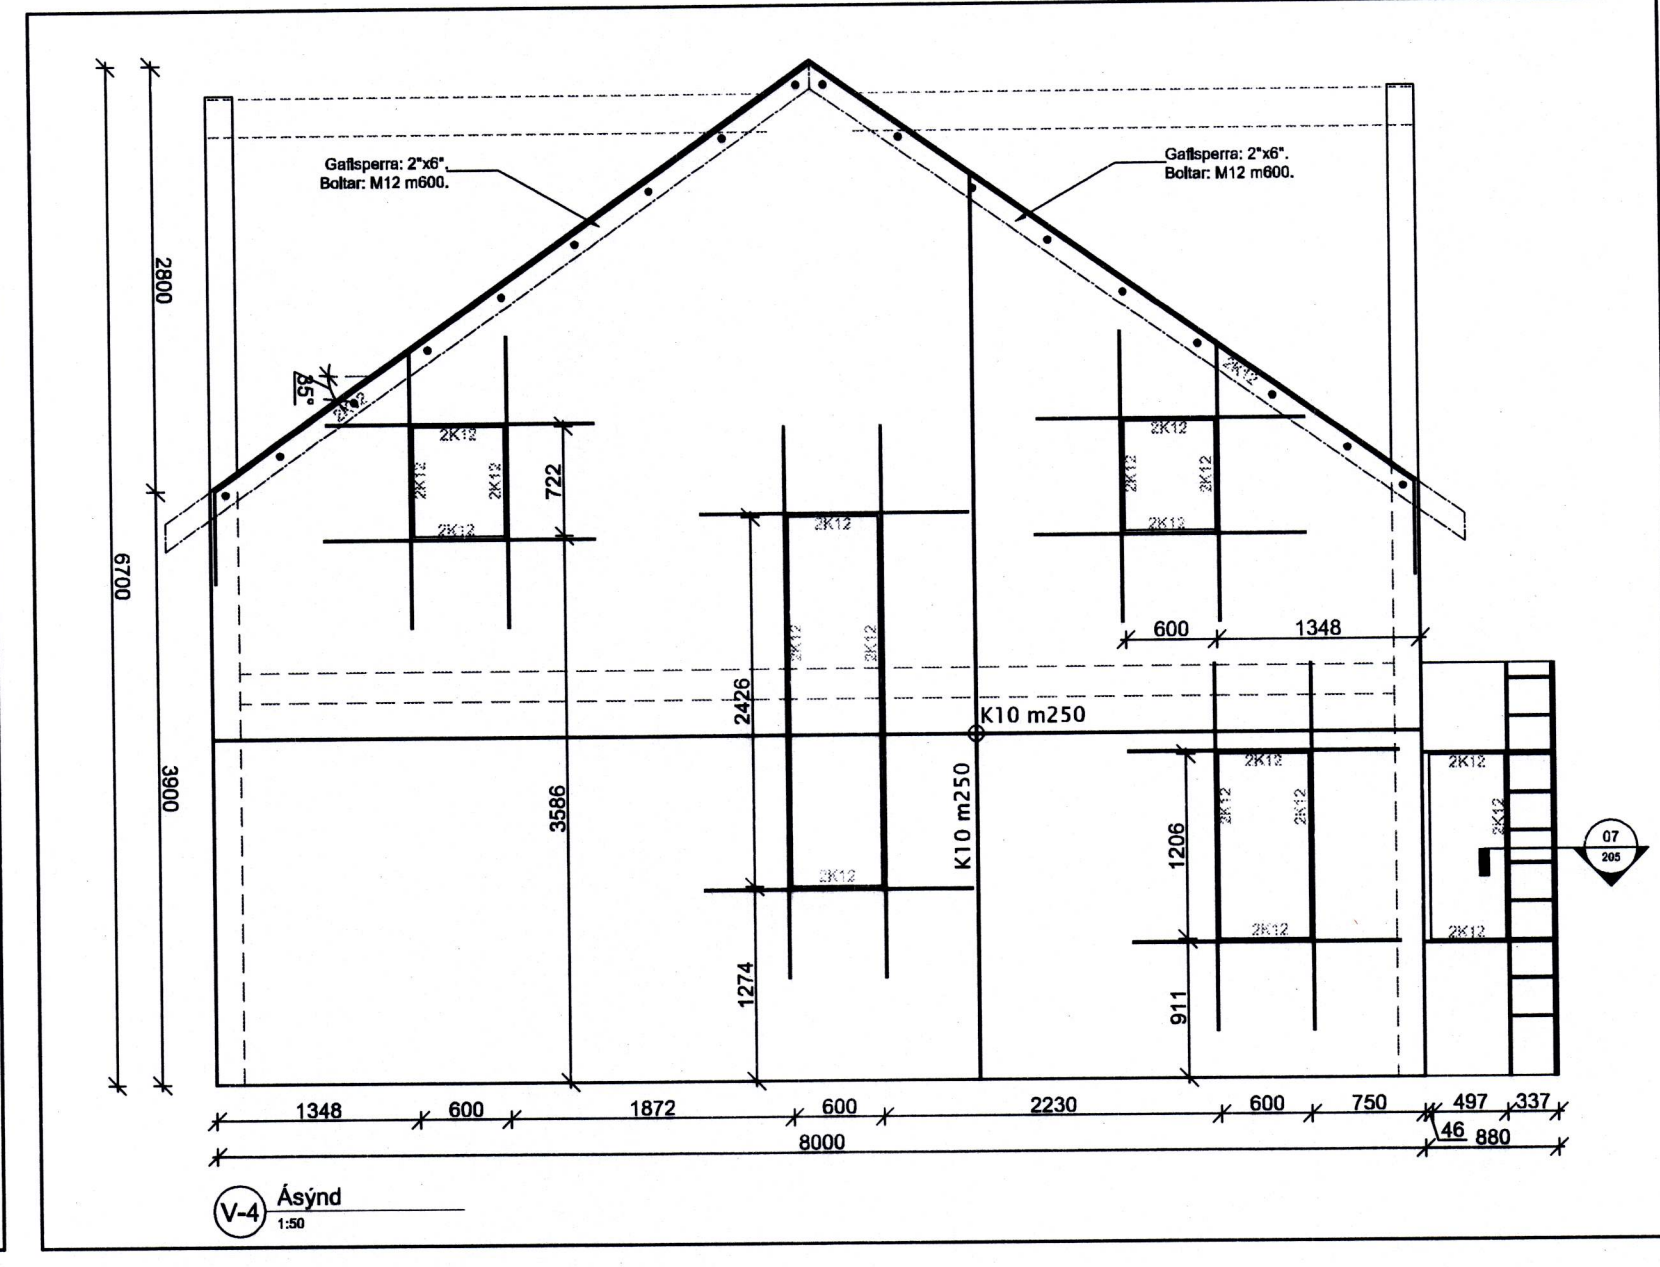
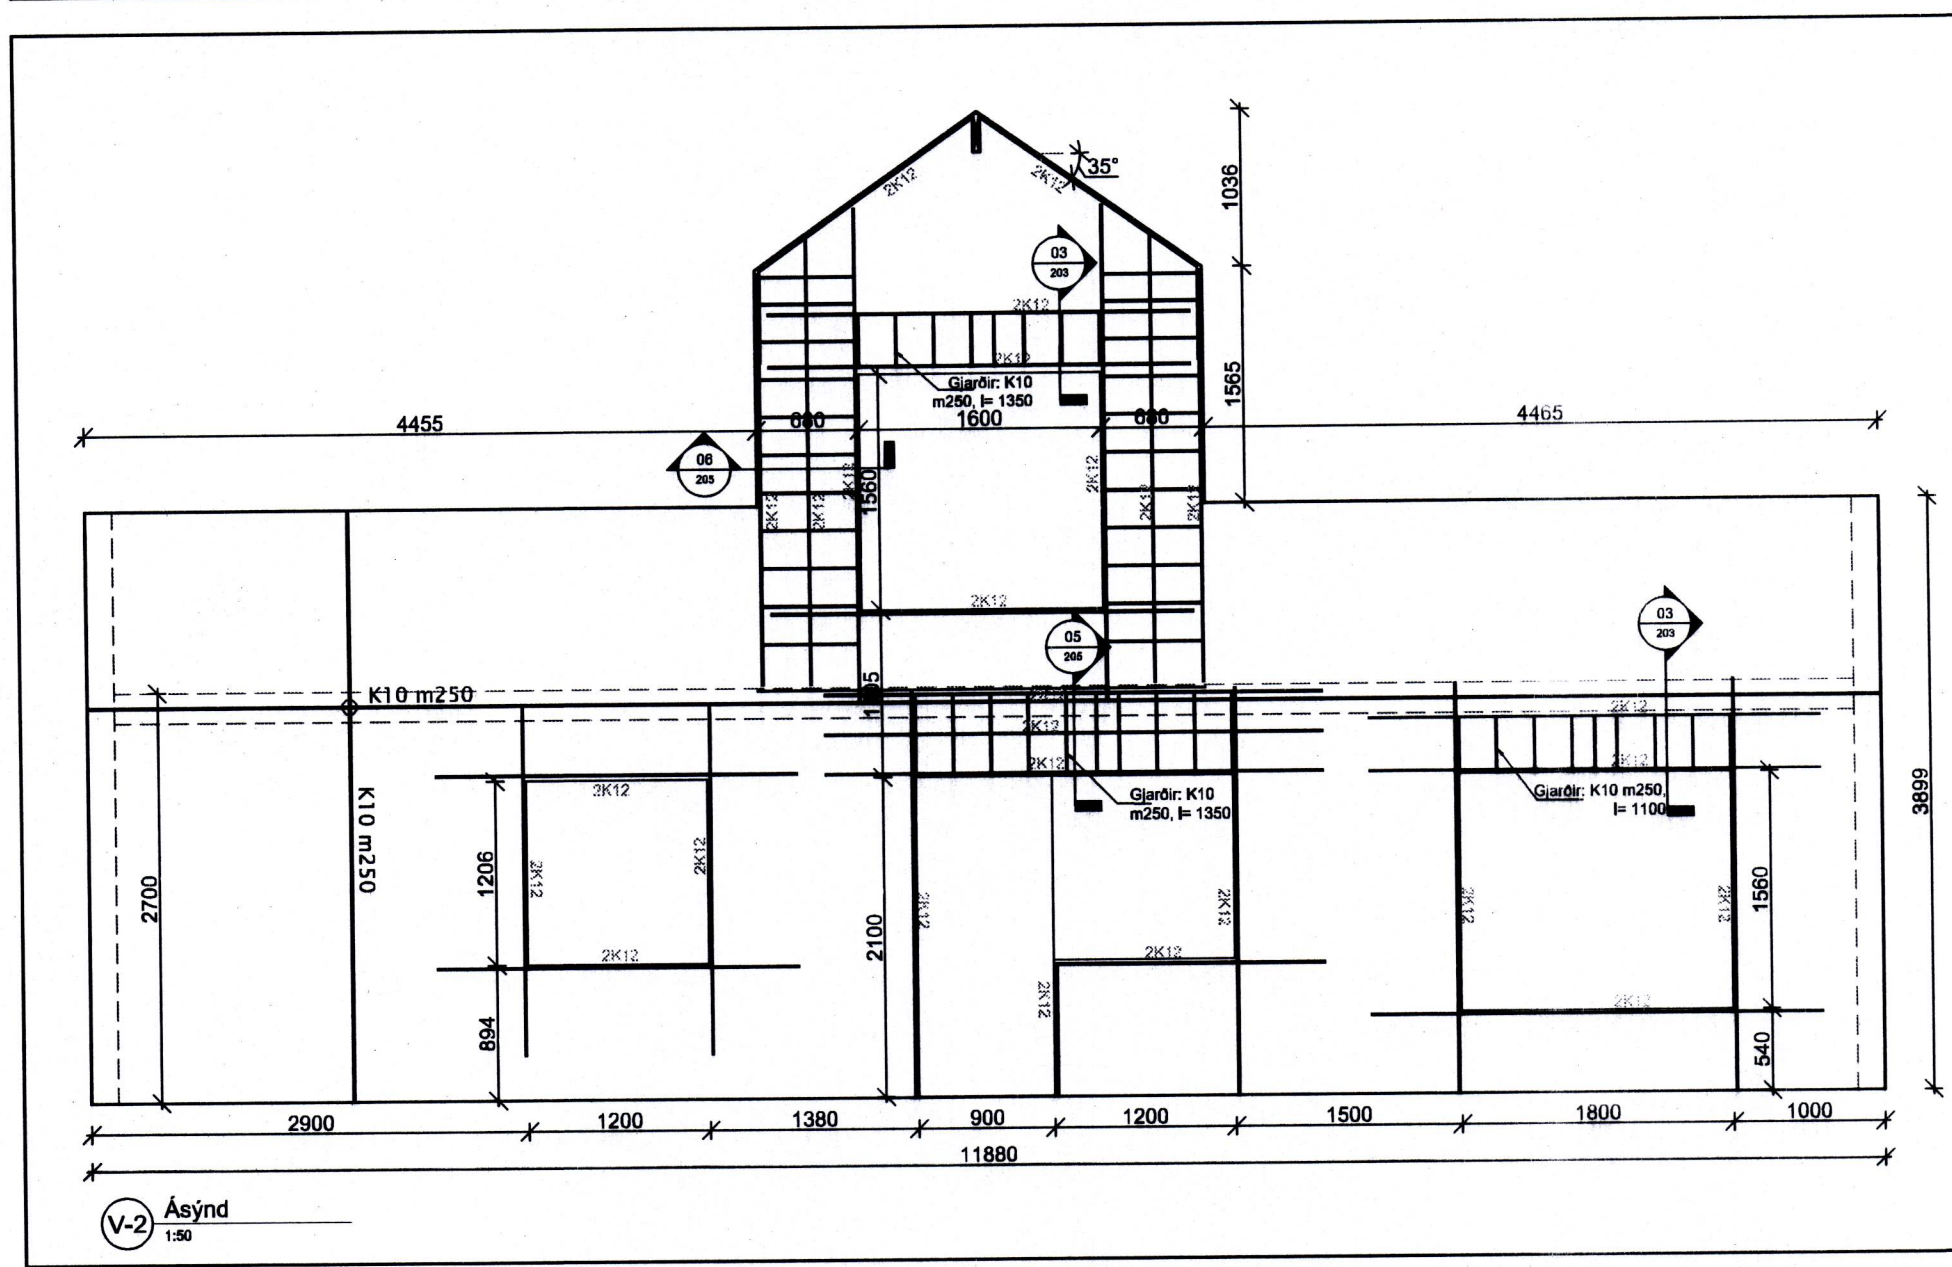
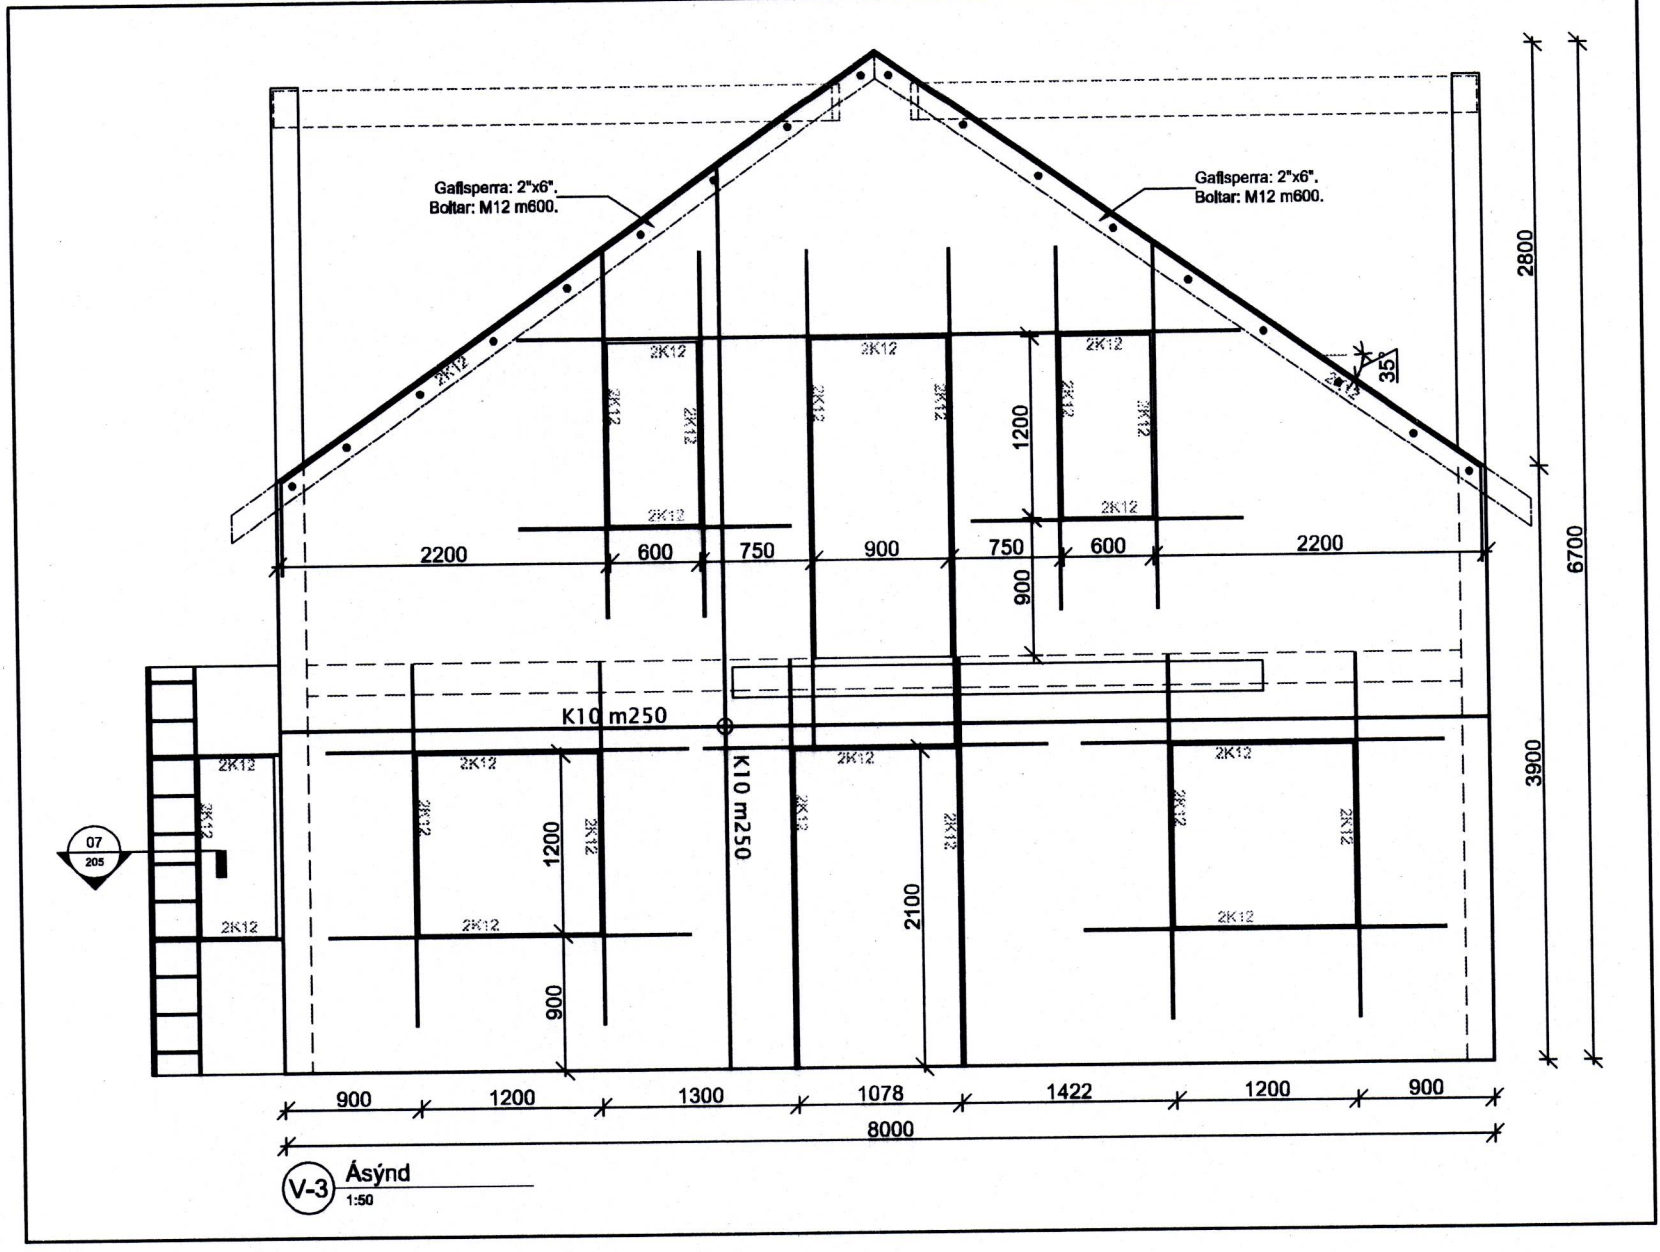


SAMÞYKKT AF BYGGINGARFULLTRÚA
11. DES. 2015
BYGGINGARFULLTRÚA VESTMANNNAEYJUM

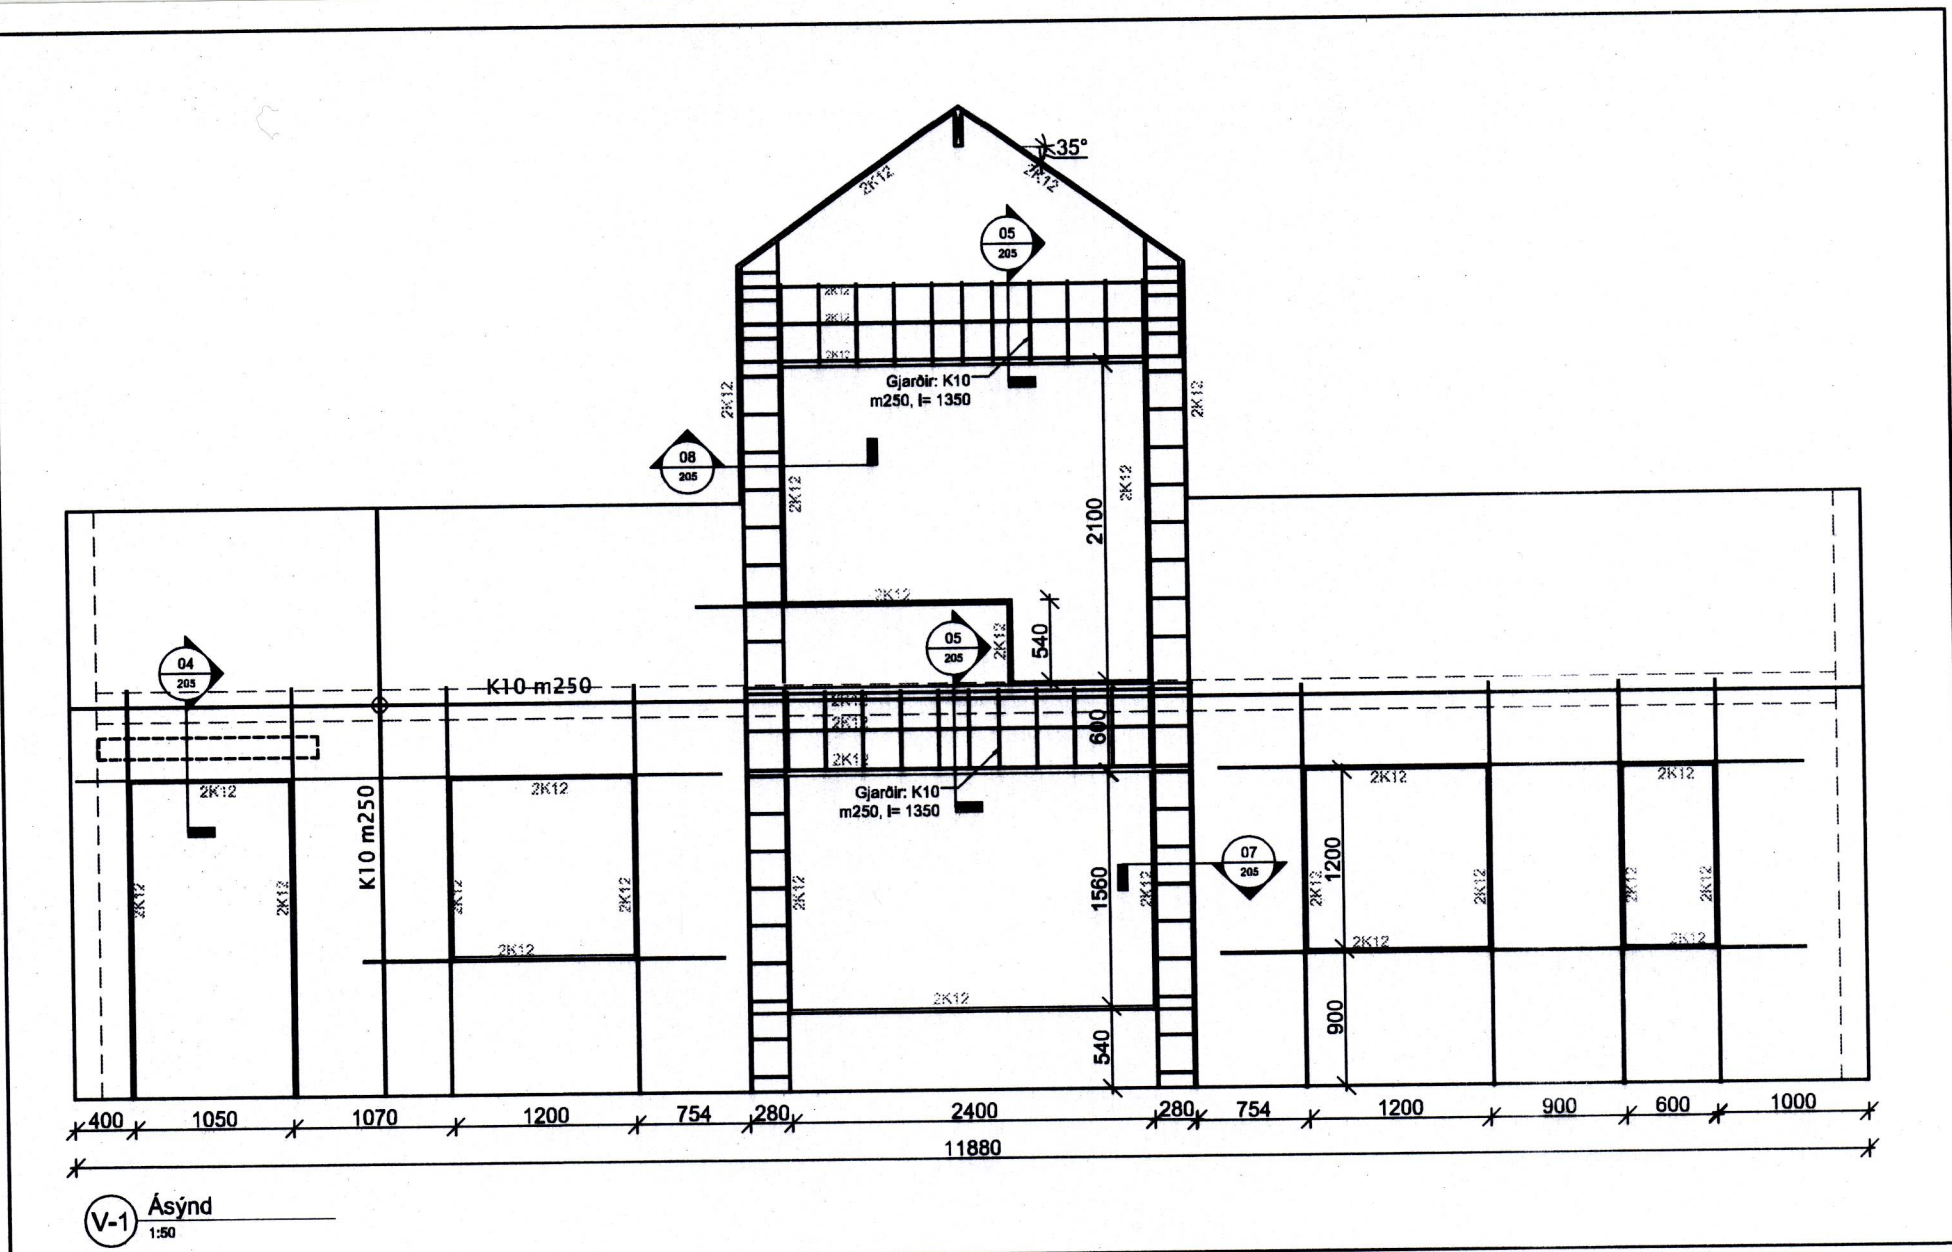

Breytingar:

HÚSEY
Teikni- og verkfræðisvæðing. SELFOSSI

Vinnustofa: Stóru-Sandvík 4,
801 Selfoss.
Sími 482-1738 / 898-8199
Netfang: husey@internet.is

Áb. og réttahafi ©: Samúel Smári Hreggviðsson,
byggingatæknifræðingur, M.T.F.I.
Kt: 200752-4659

Víðfangsefni: Vesturvegur 13a
Vestmannaeyjum

Verkhútt: Útveggir
Ásýndir

Mælikvæði: 1:50 Teiknad/Reiknad: ssh

Dagsetning: Stóru-Sandvík 4, í desember 2015

Samþykkt: *Sam. H.*

Verkhúmmér: 15-721

Teikn.nr.: 208