


VATNSLAGNIR:

Vatnslagnir eru lagðar í "Rör í rör" kerfi. Lagnir eru Ø15x2,5 og Ø18x2,5 PEX, t.d PE-Xa frá PEXEP, fóðurrör eru 25/20. Allar lagnir eru innsteyptar í gólfplötu en tengjast í milliveggjum. Öll mál eru í mm.

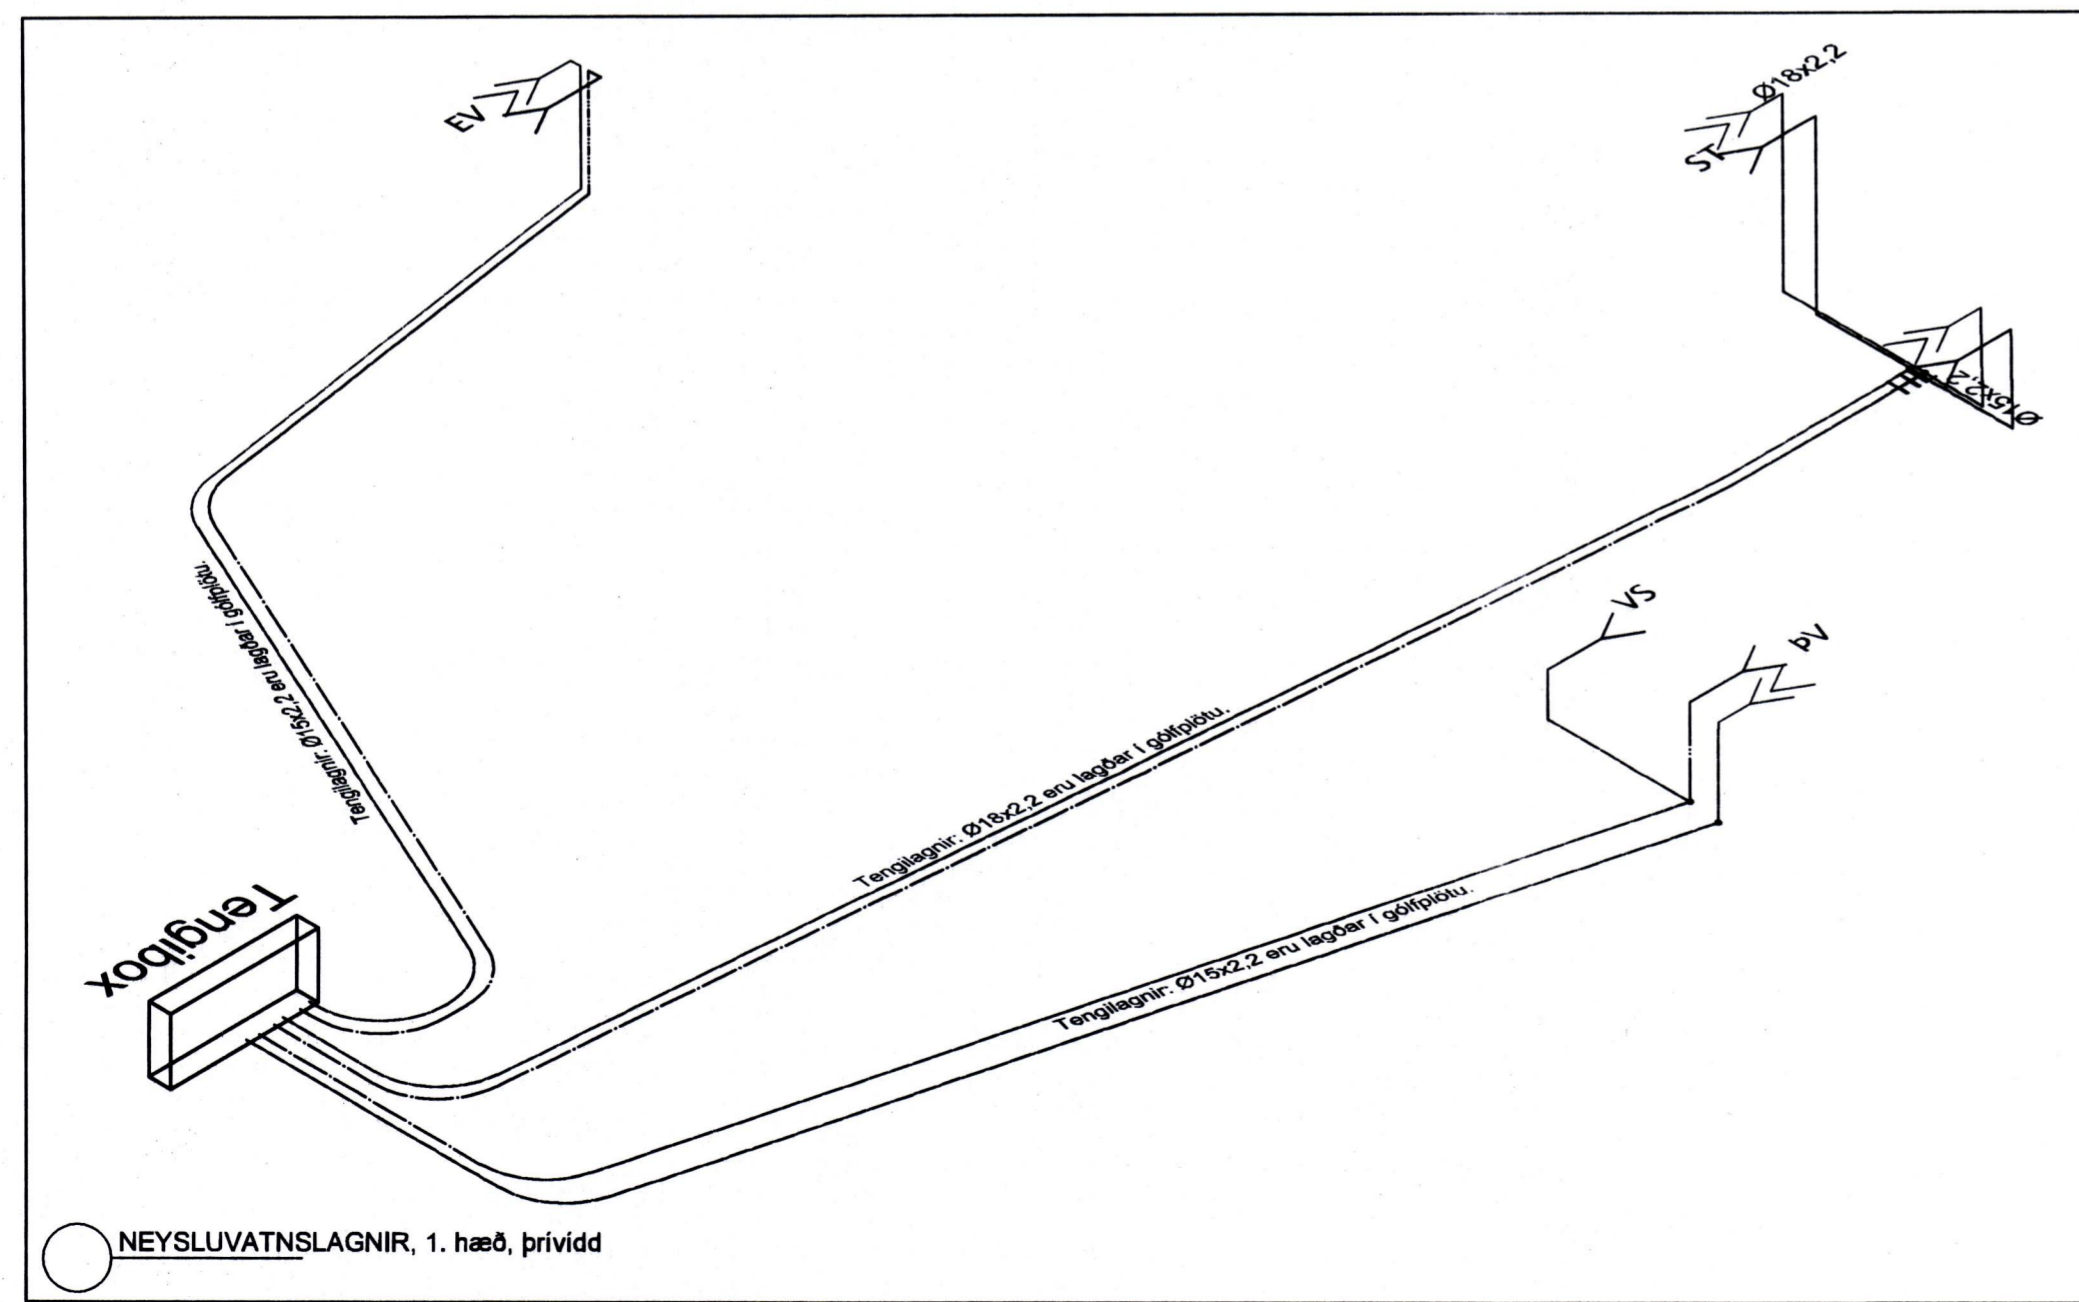

Breytingar:

HÚSEY
Teikni- og verkfræðisjónusta. SELFOS

Vinnustofa: Stóru-Sandvík 4,
801 Selfoss.
Sími 482-1738 / 898-9199
Netfang: husey@internet.is

Áb.m. og réttahaf: Samúel Smári Hreggviðsson,
byggingateknifræðingur, M.T.F.I.
Kt.: 200752-4659

Víðfangsefni: Vesturvegur 13a,
Vestmannaeyjum.

Verkhúti: NEYSLUVATNSLAGNIR
1. hæð.

Málkvæði: 1:50 Teiknað/Reiknað
ssh

Dagsetning: Stóru-Sandvík 4, 1. desember 2015

Samþykkt: *[Signature]*

Verknúmer: 15-721

Teikn.númer: 215