
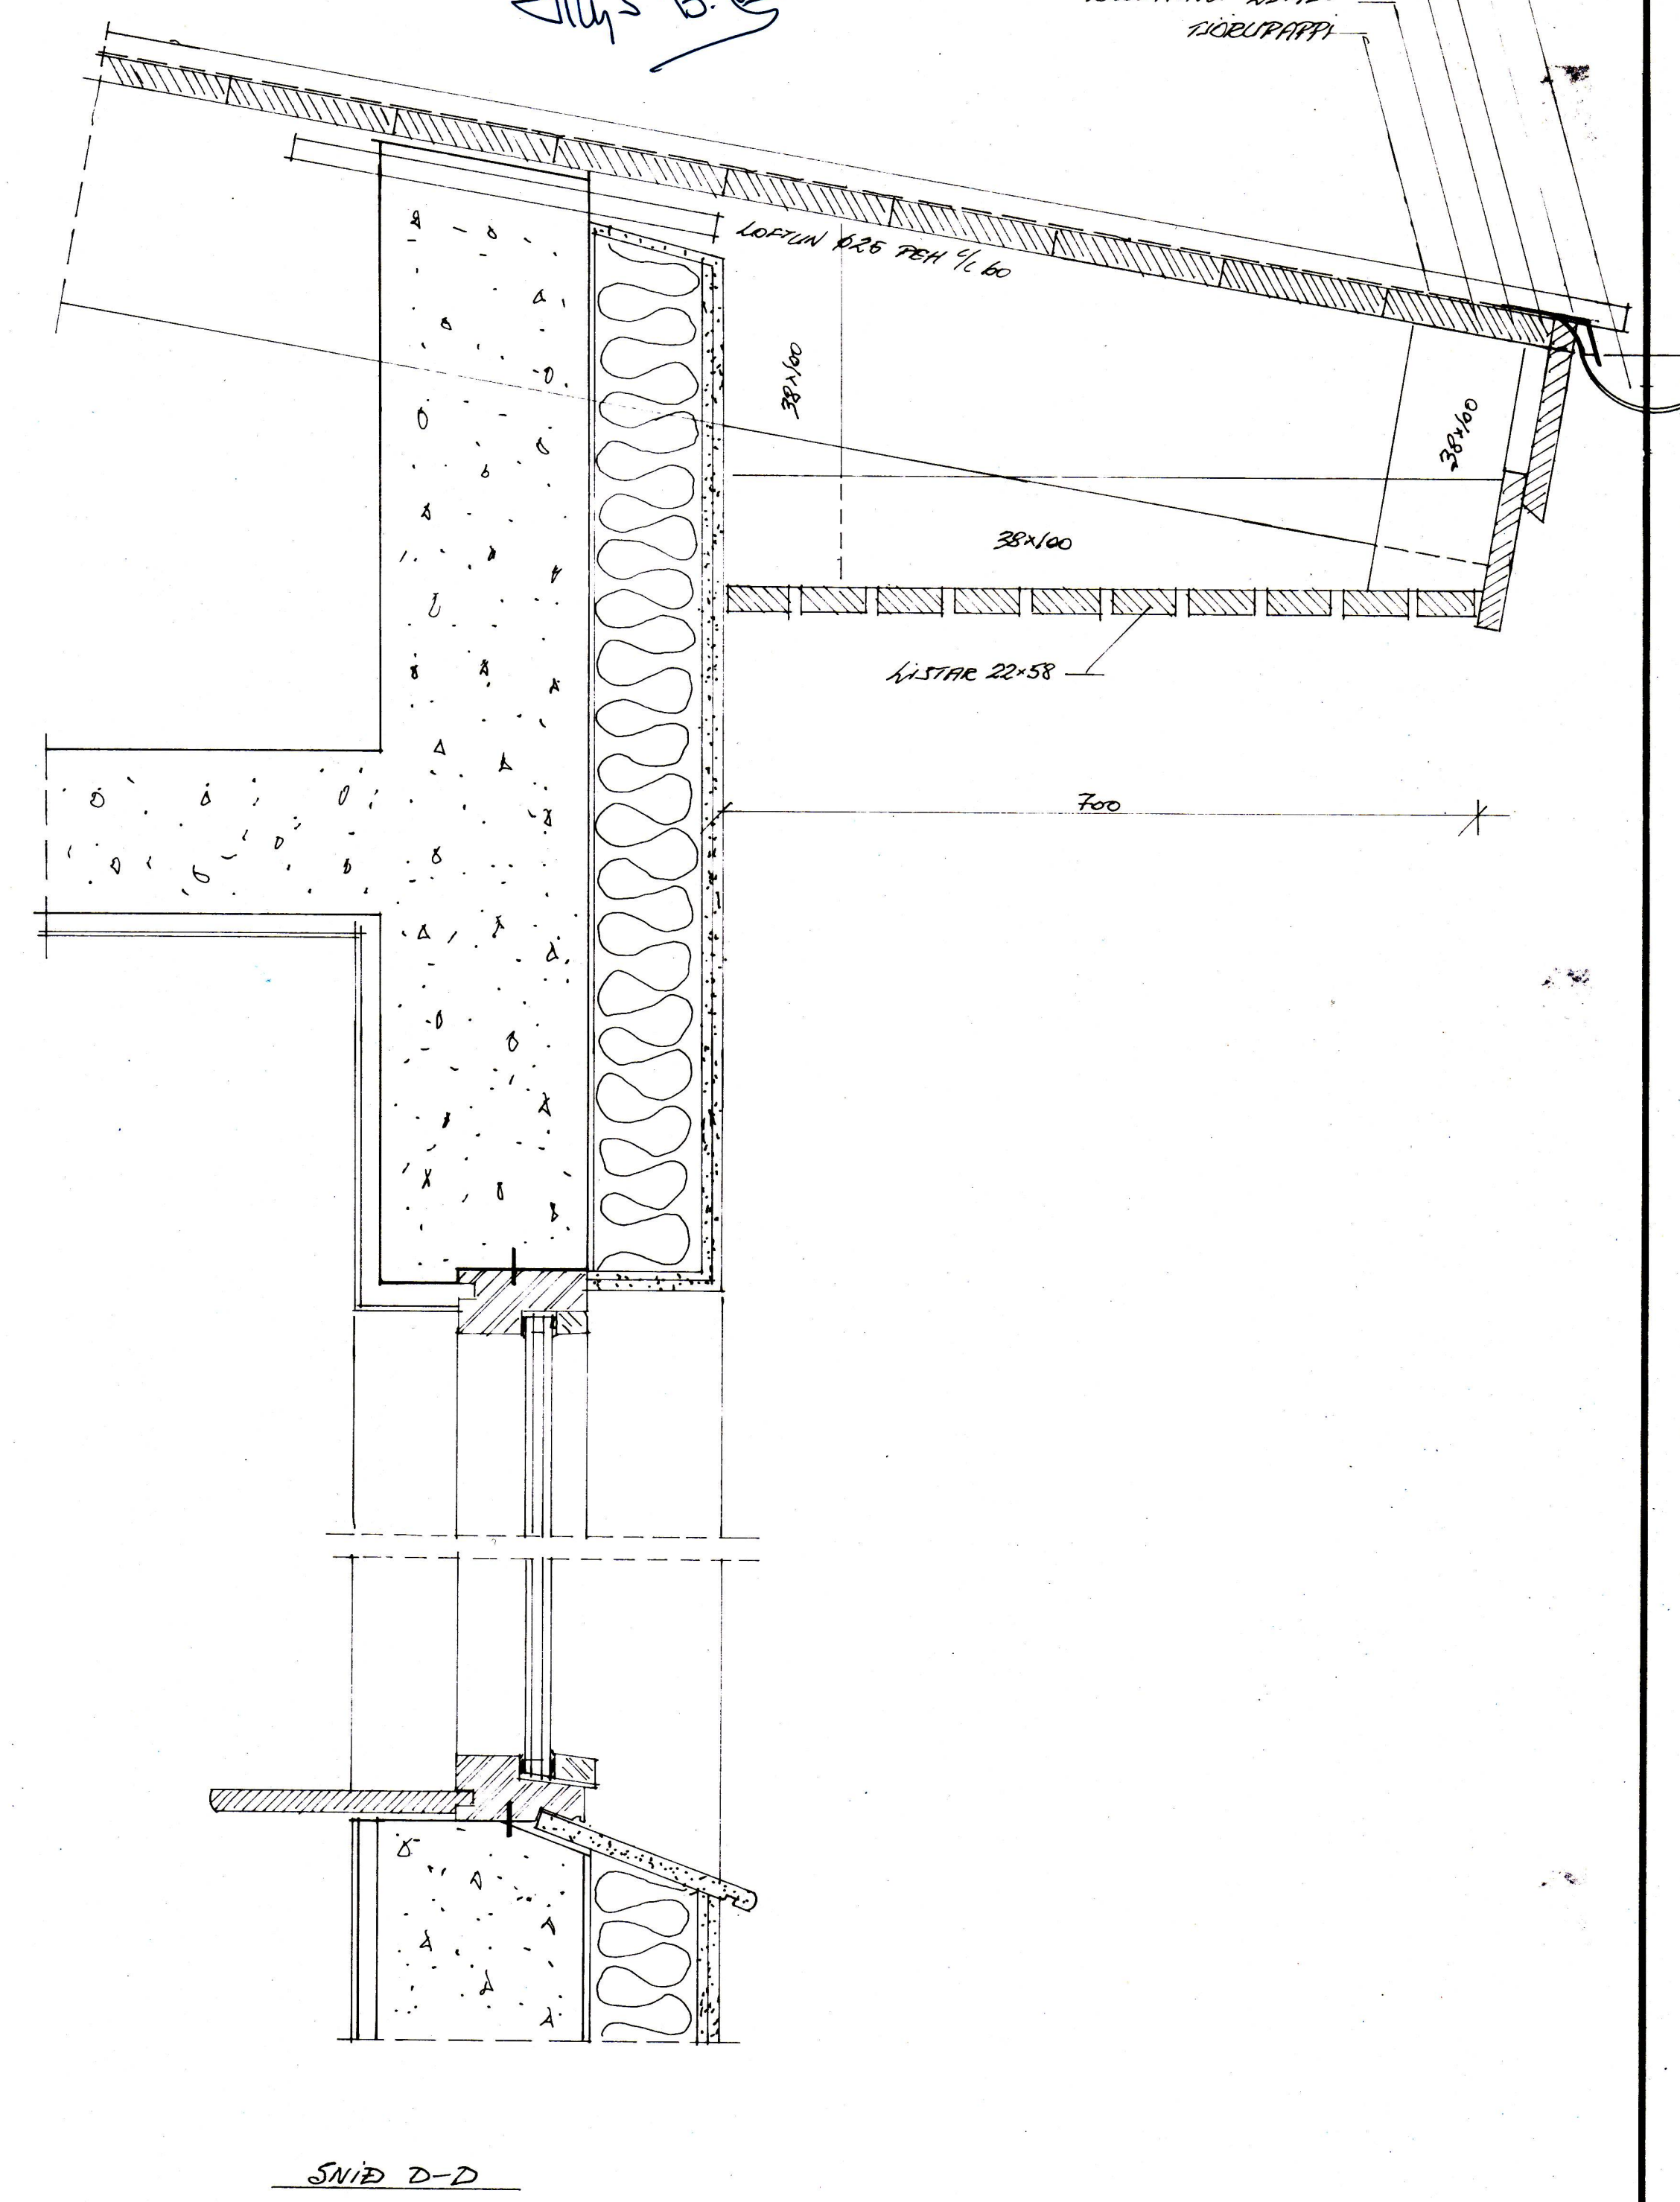
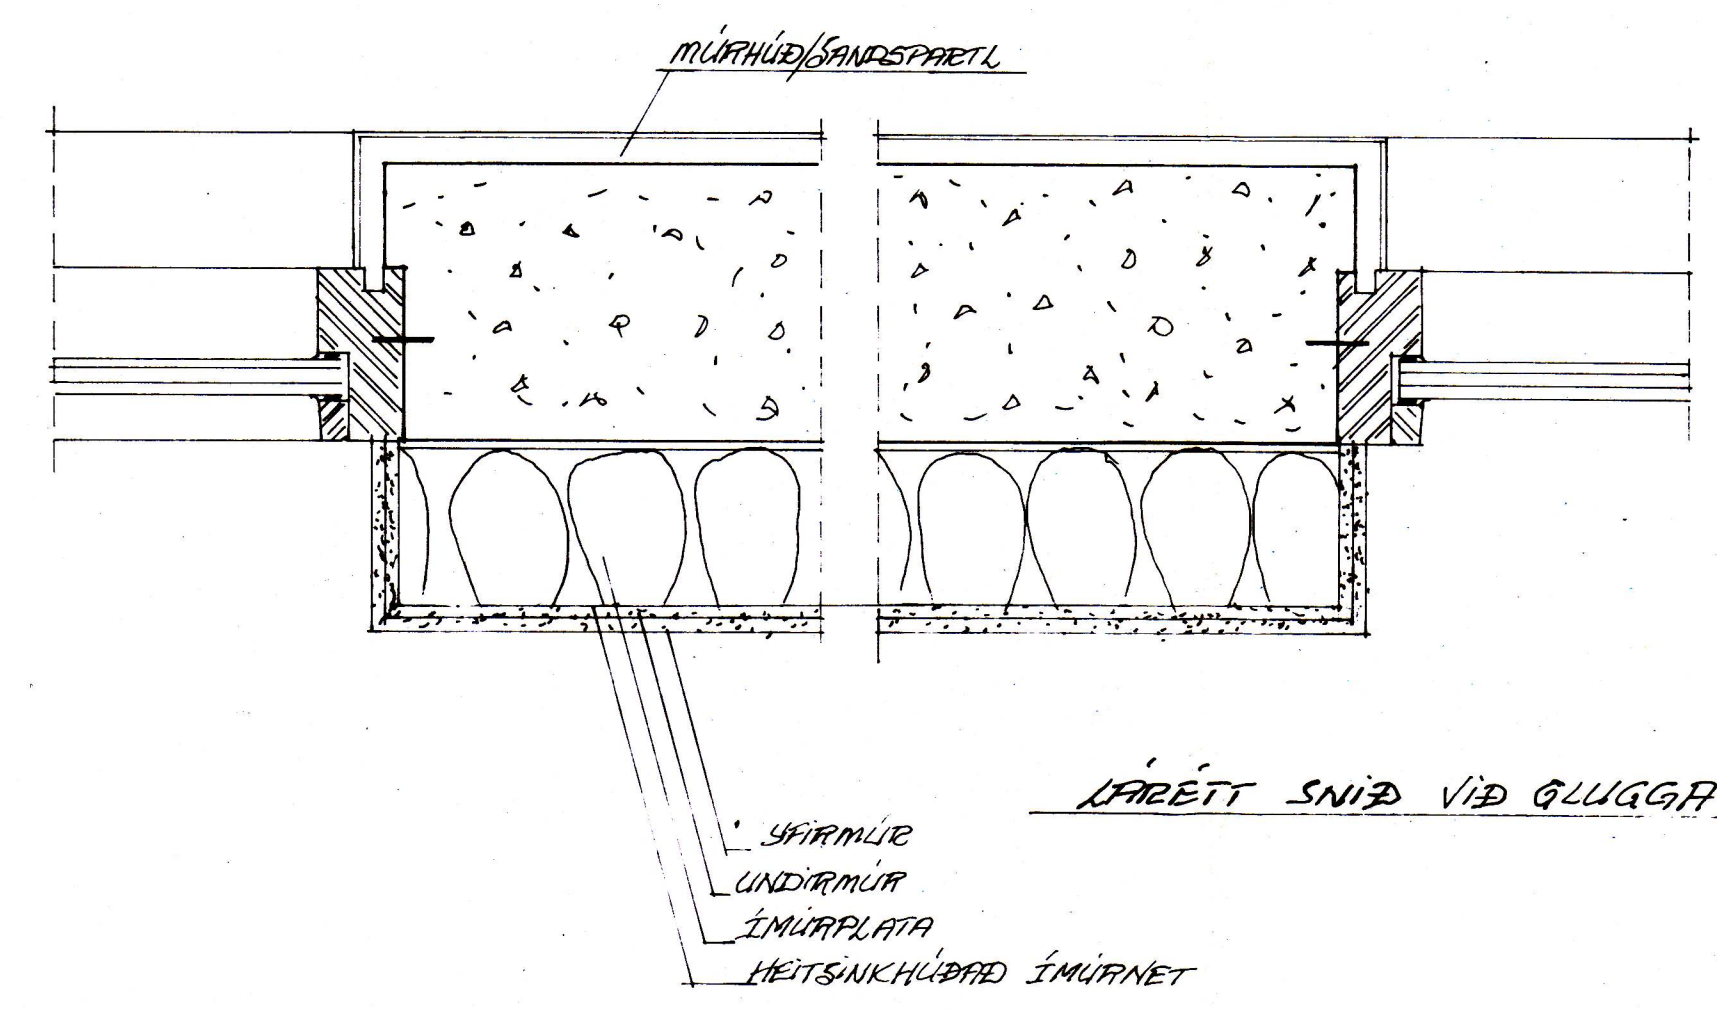


SAMPYKKT I BYGGINGAENEFD
 17-5-95
 BYGGINGARULLTRUINN I VESTMANNAYKUM
 Jly B.

13285
 MÍTTAR PLASTRENNUR 120mm
 TRASNING
 ÞEYSLIFÚAUFARIN FLÓÐA 22x145
 ÞARVAL
 KLEBNING 25x150
 100BUTAPPI

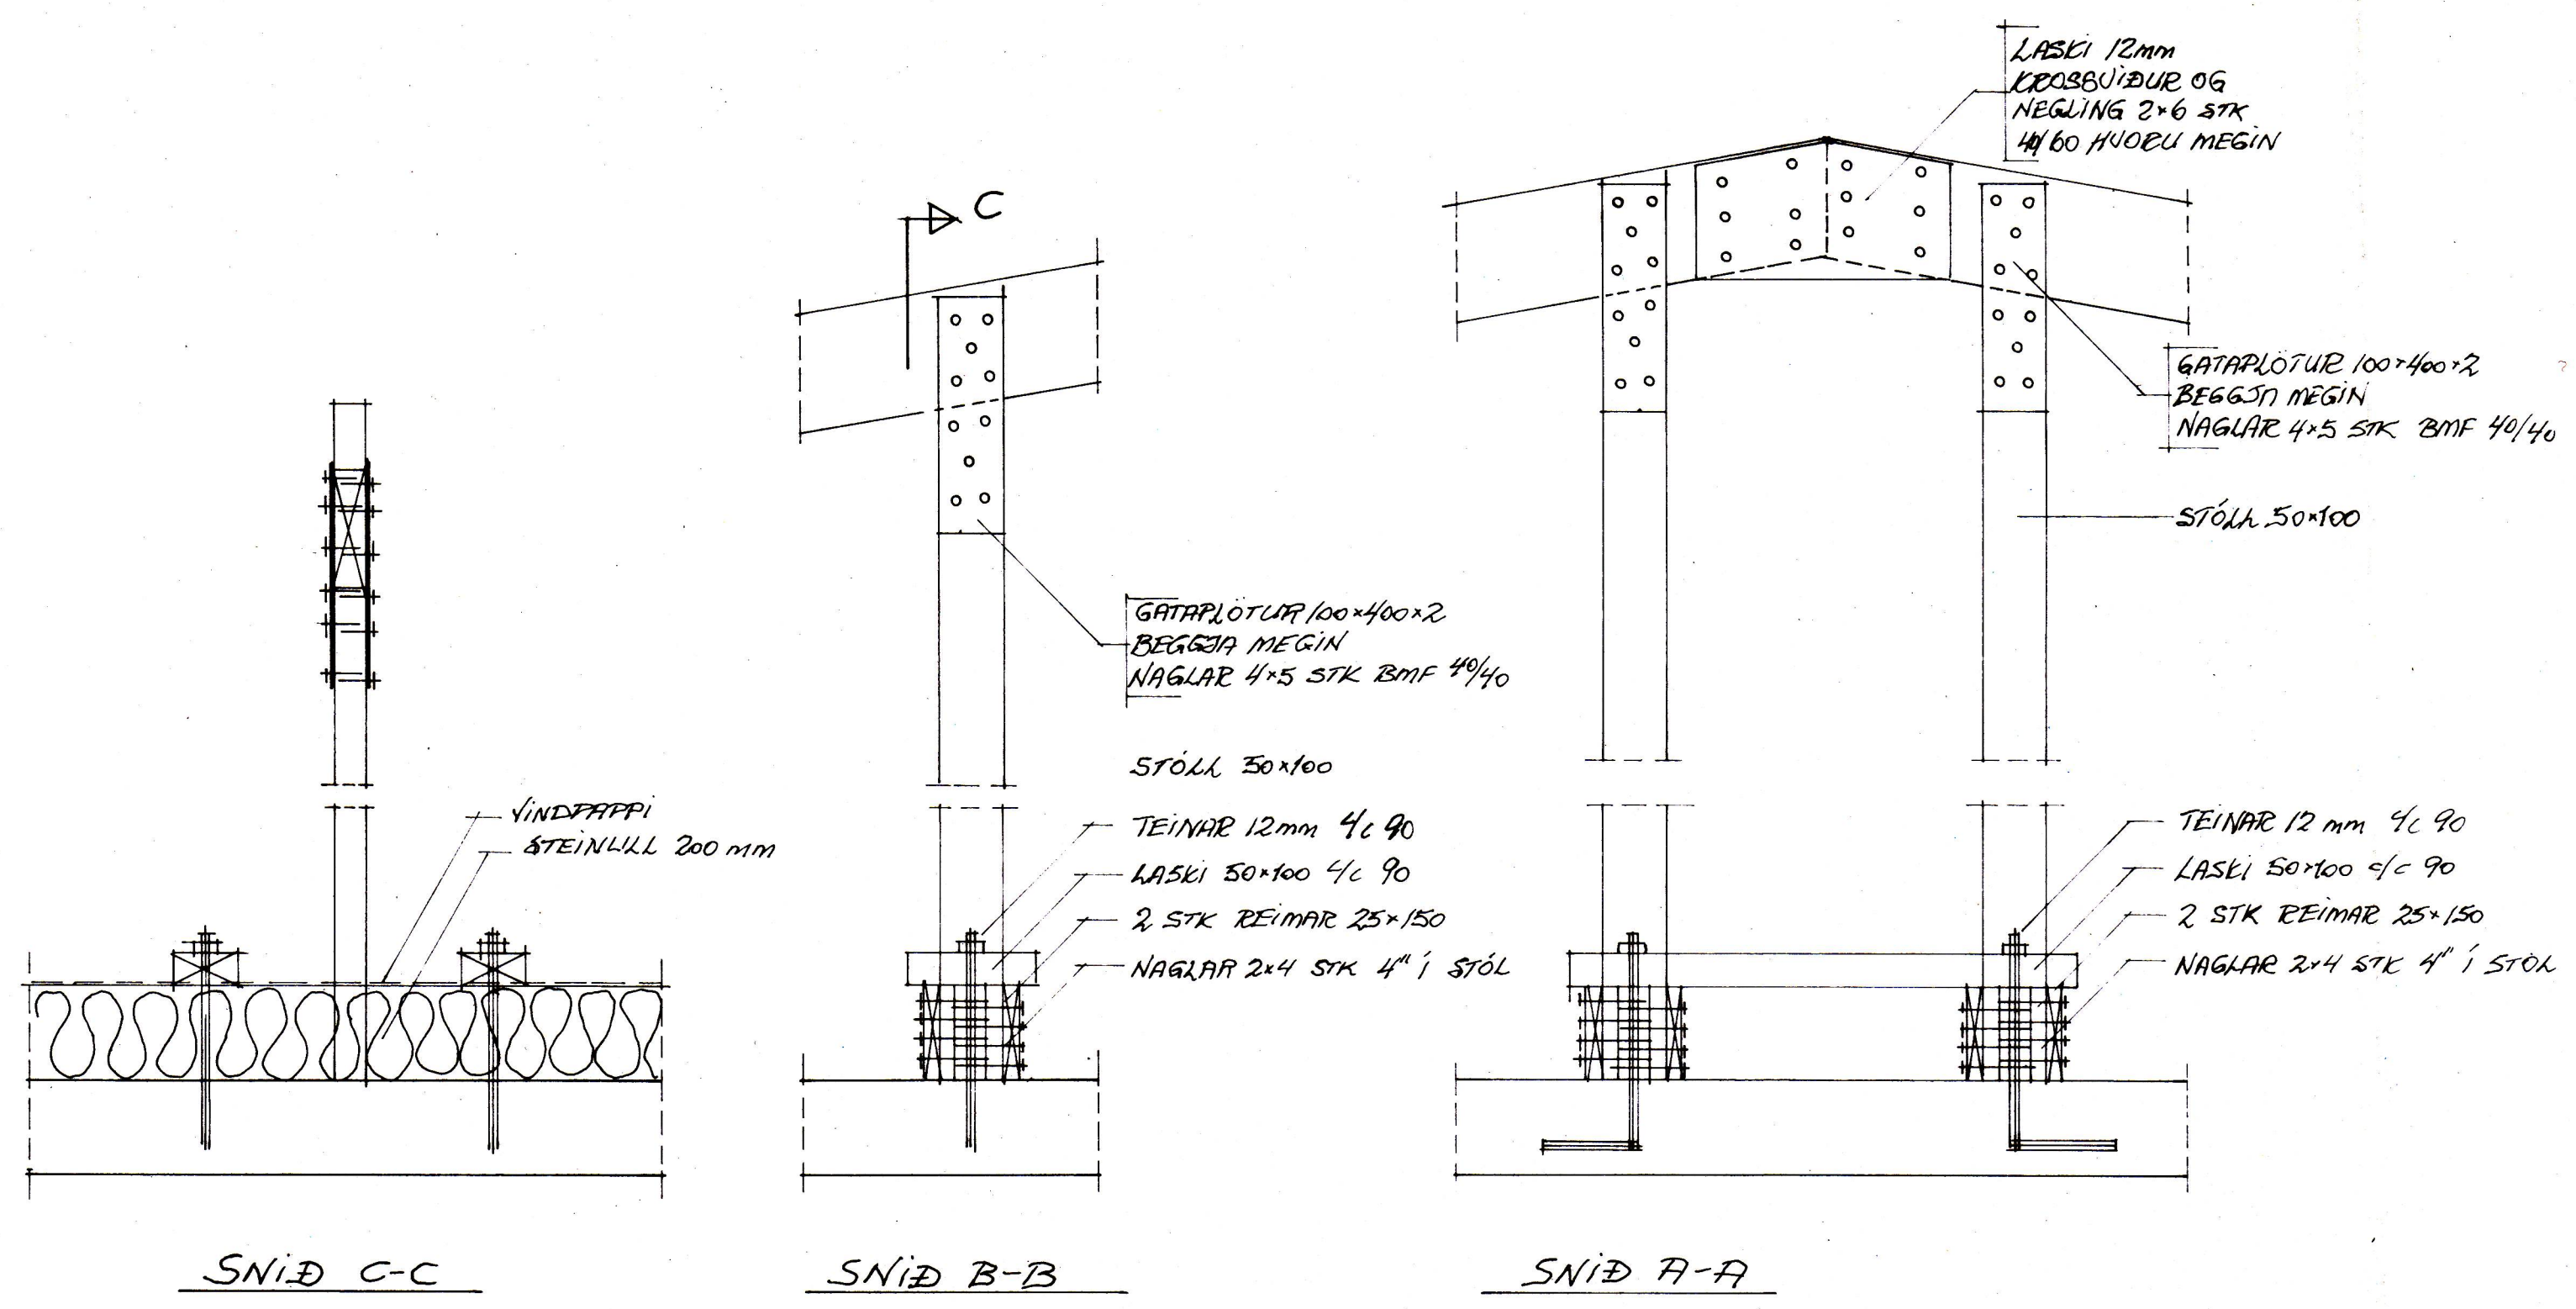

ÞEYNISTAÐUR - VESTURVEGLUR 10			
		SNID A-A HLUTATEIKNING	
BR.	DAG.	BREYTING	
TEIKNISTOFA SIGURJÓN PÁLSSON TÆKNIFR. FOLDAHRÁUNI 37 E 900 VESTM. EYJUM - SÍMI 98-2002		VESTM. EYJAR Þ. REIKN. ATH.	KVARÐI 1:10 1:5 VERK BL. NR. BR. 104