

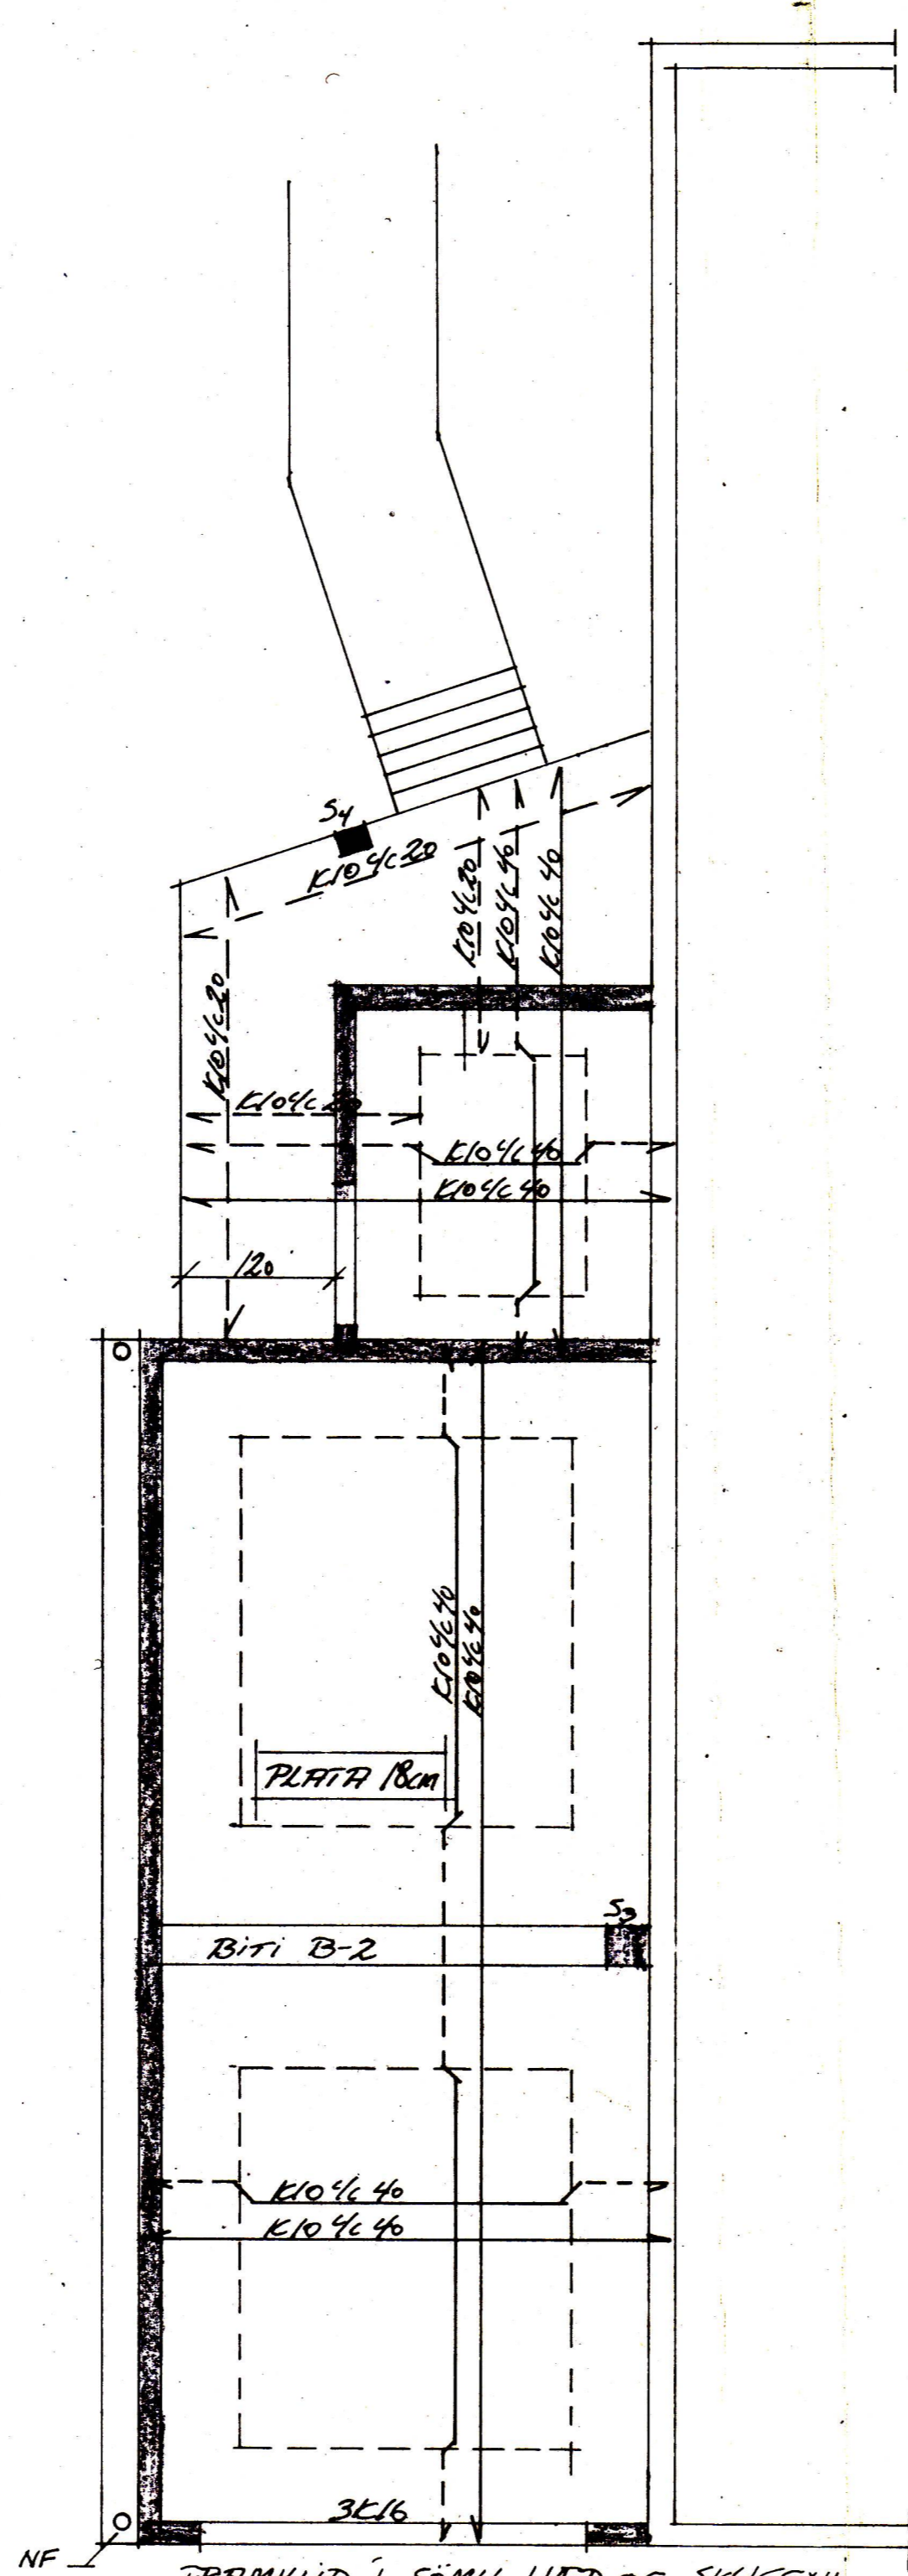
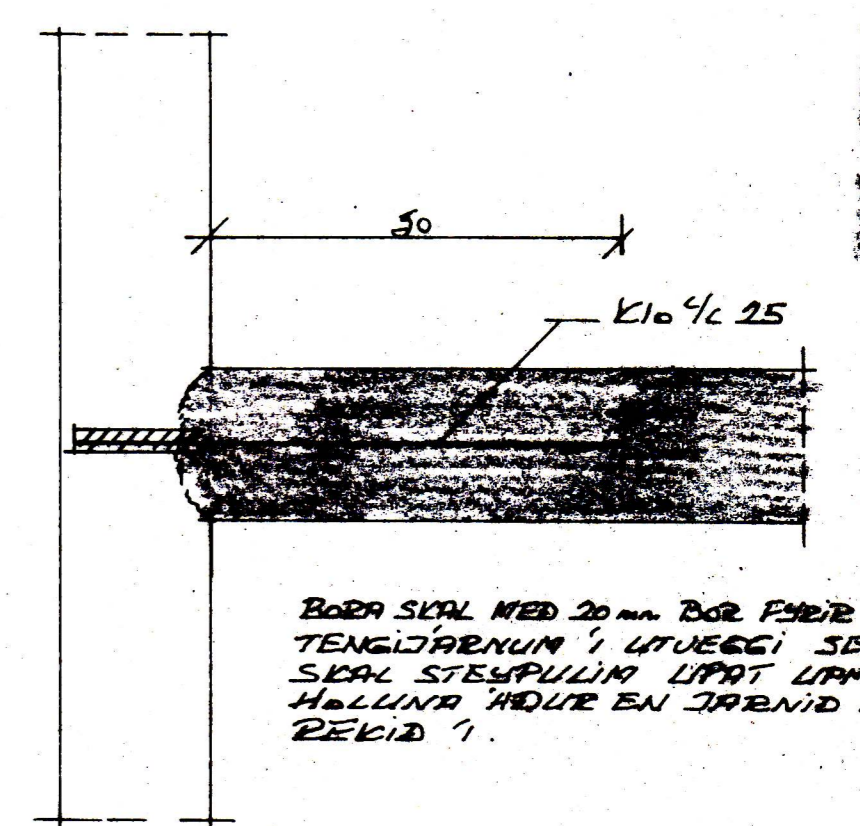
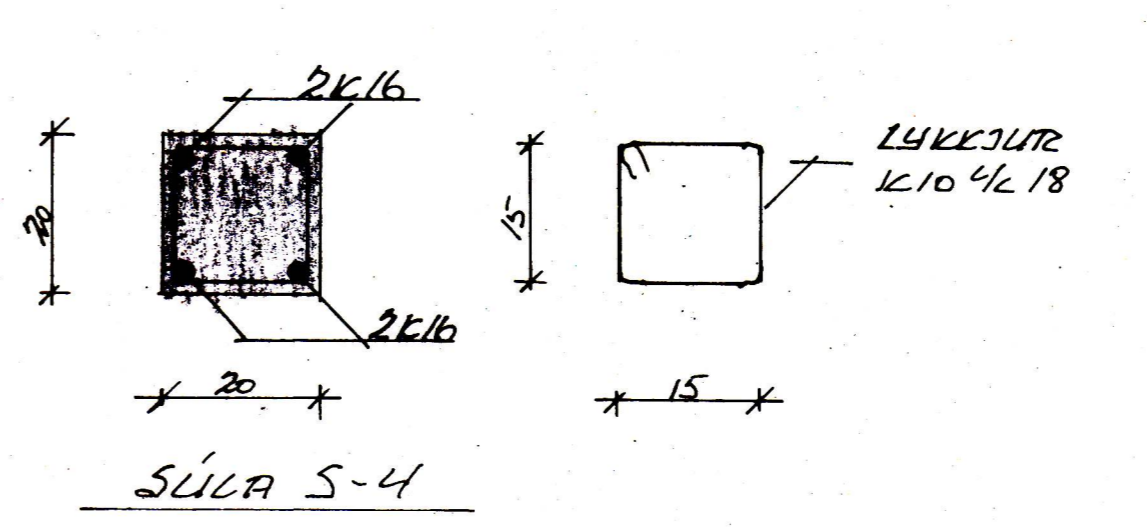
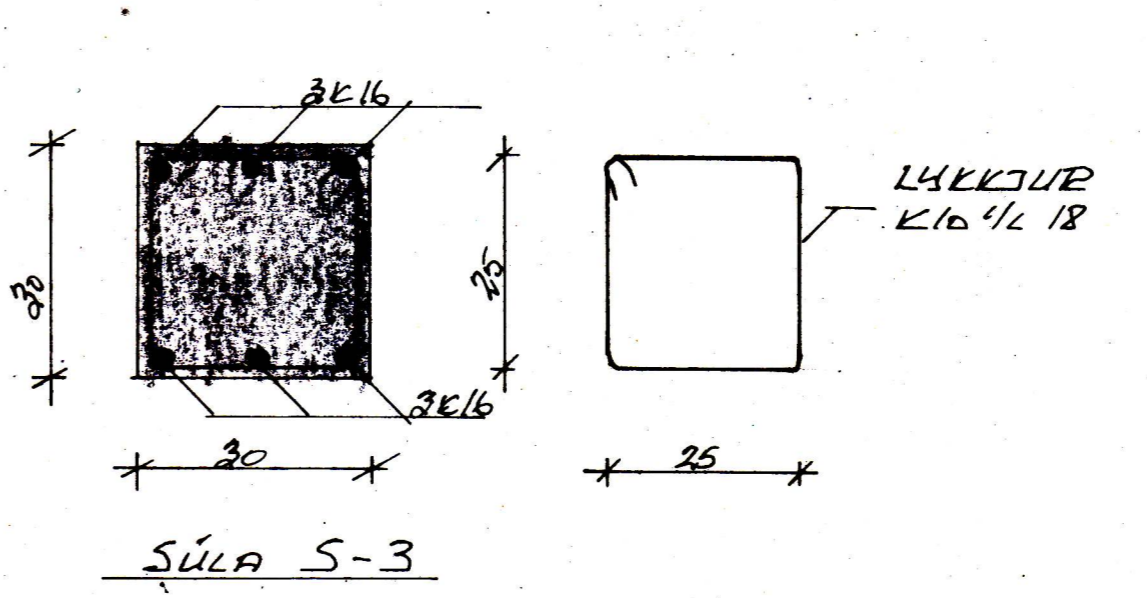


GRUNNMYND SÖKLA

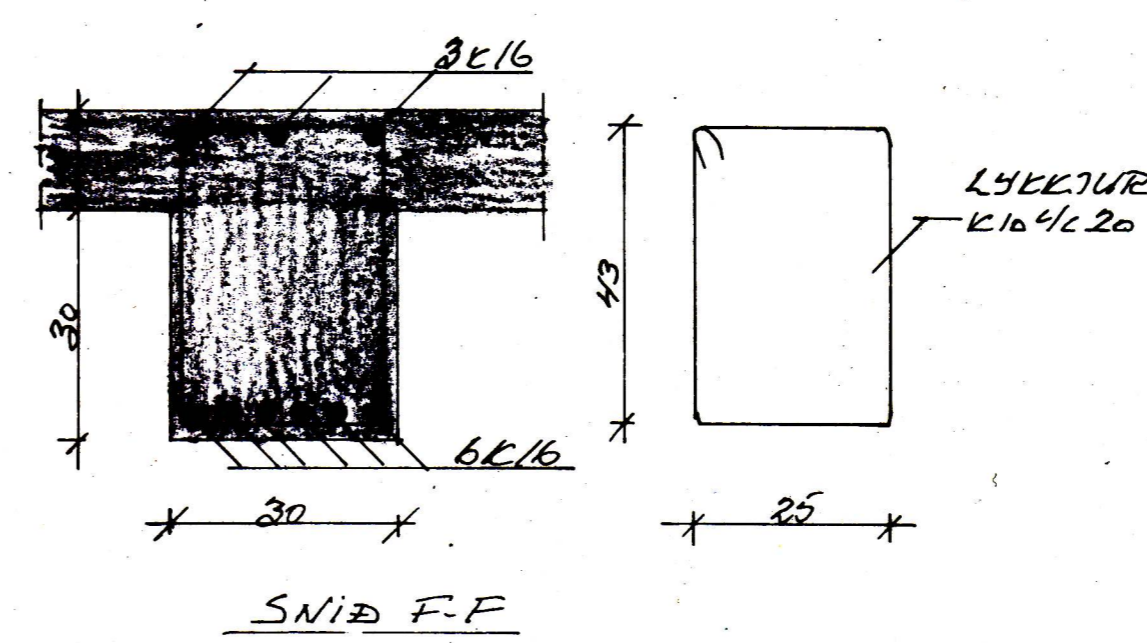


GRUNNMYND PLÖTU

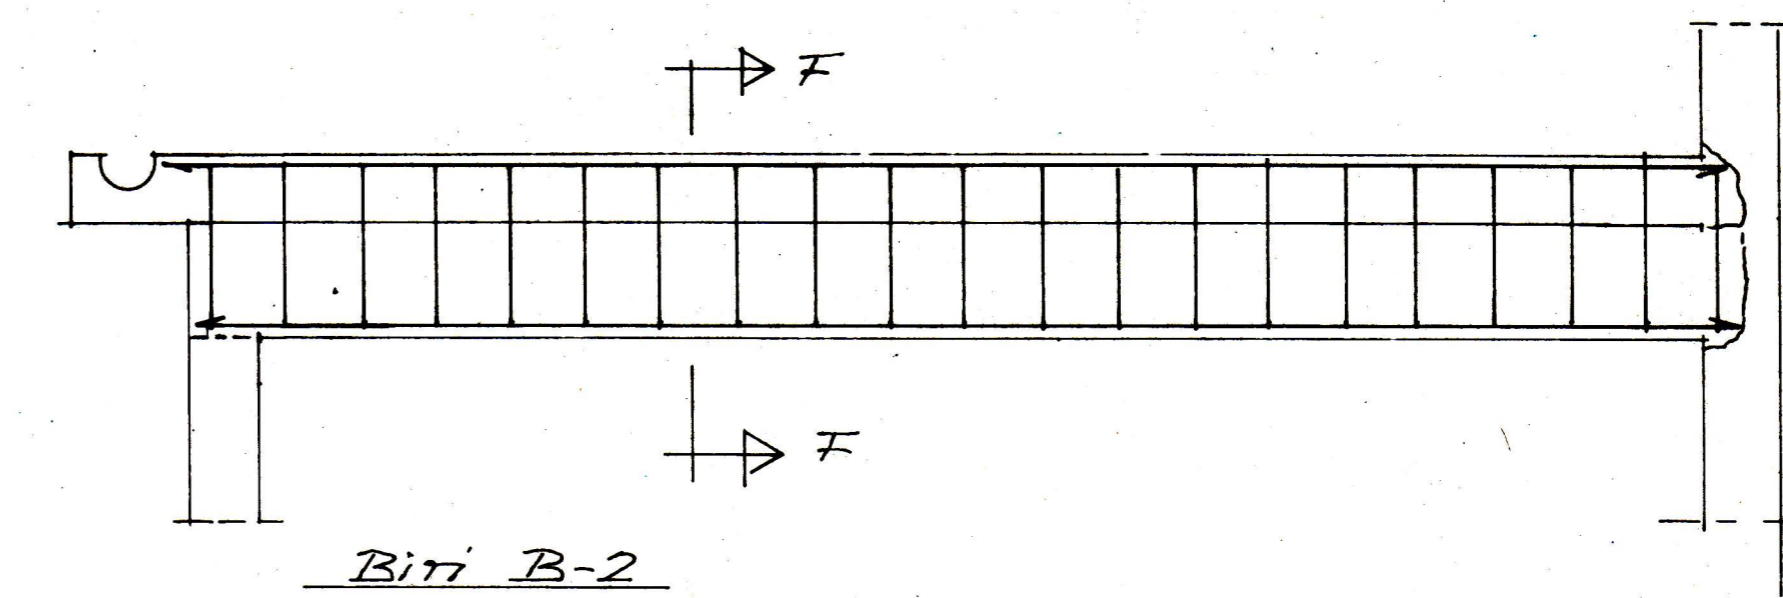

BODA SKAL MED 20 mm BÖR FÖRÞE TENGJAFRUMUM Í LITVEGGI SETJA SKAL STESPUKUNUM LÍFT UMÍ 1. HALLUNA AÐUR EN JAFNAÐ ED REKID 1.

FRÁGANGLIR LITVEGGJAR VÍÐ ELDRA HÍLS

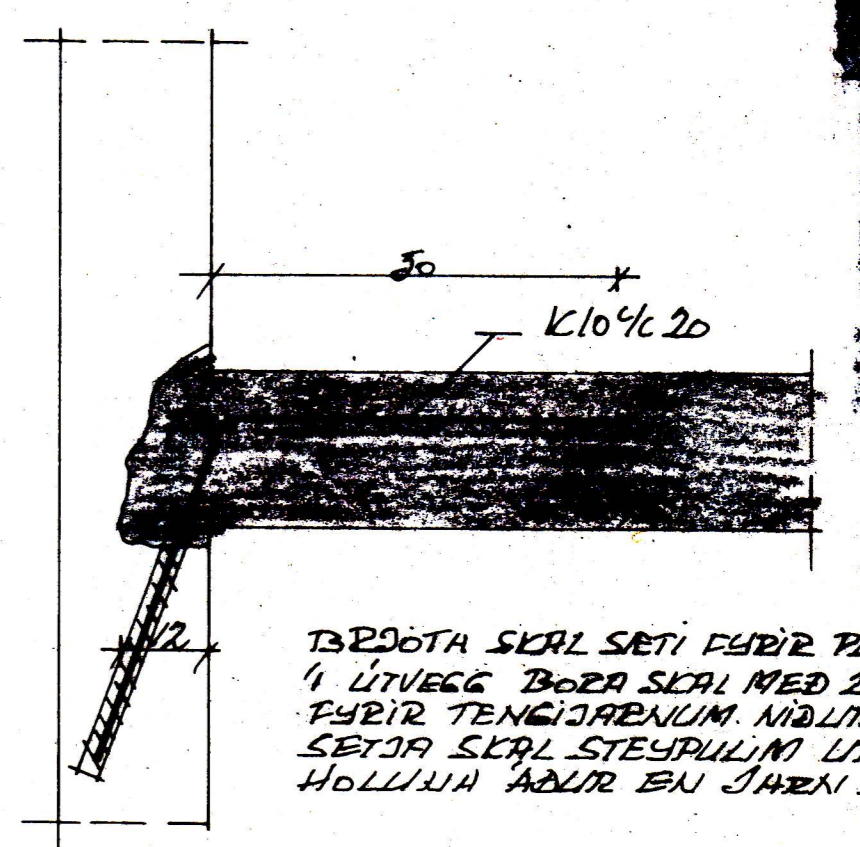

TÞROGTA SKAL SETI FÖRÞE ÞÍFTU INN Í LITVEGG BODA SKAL MED 20 mm BÖR FÖRÞE TENGJAFRUMUM. AÐUR Í LITVEGGI SETJA SKAL STESPUKUNUM LÍFT UMÍ 1. HALLUNA AÐUR EN JAFNAÐ ED REKID 1.

FRÁGANGLIR Á PLÖTU VÍÐ ELDRA HÍLS

FRYNISTADUR VESTURVEGLUR 10			
GRUNNMYND SÖKLA			
PLATA SNÍÐ			
BR.	DAG.	BREYTING	
TEIKNISTOFA		VESTRA EYJUM 1. JUN 95	
SIGURJÓN PÁLSSON TÆKNIFR.		TEIKN.	1:50
FOLDARNAUM 37 E		REIÐ.	1:20
900 VESTM. EYJUM - SÍMI 98-2002		ATH.	106