13422

SAMÞYKKT AF BYGGINGARFULLTRÚA
12 JÚL. 2007
BYGGINGARFULLTRÚINN Í VESTMANNAEYJUM

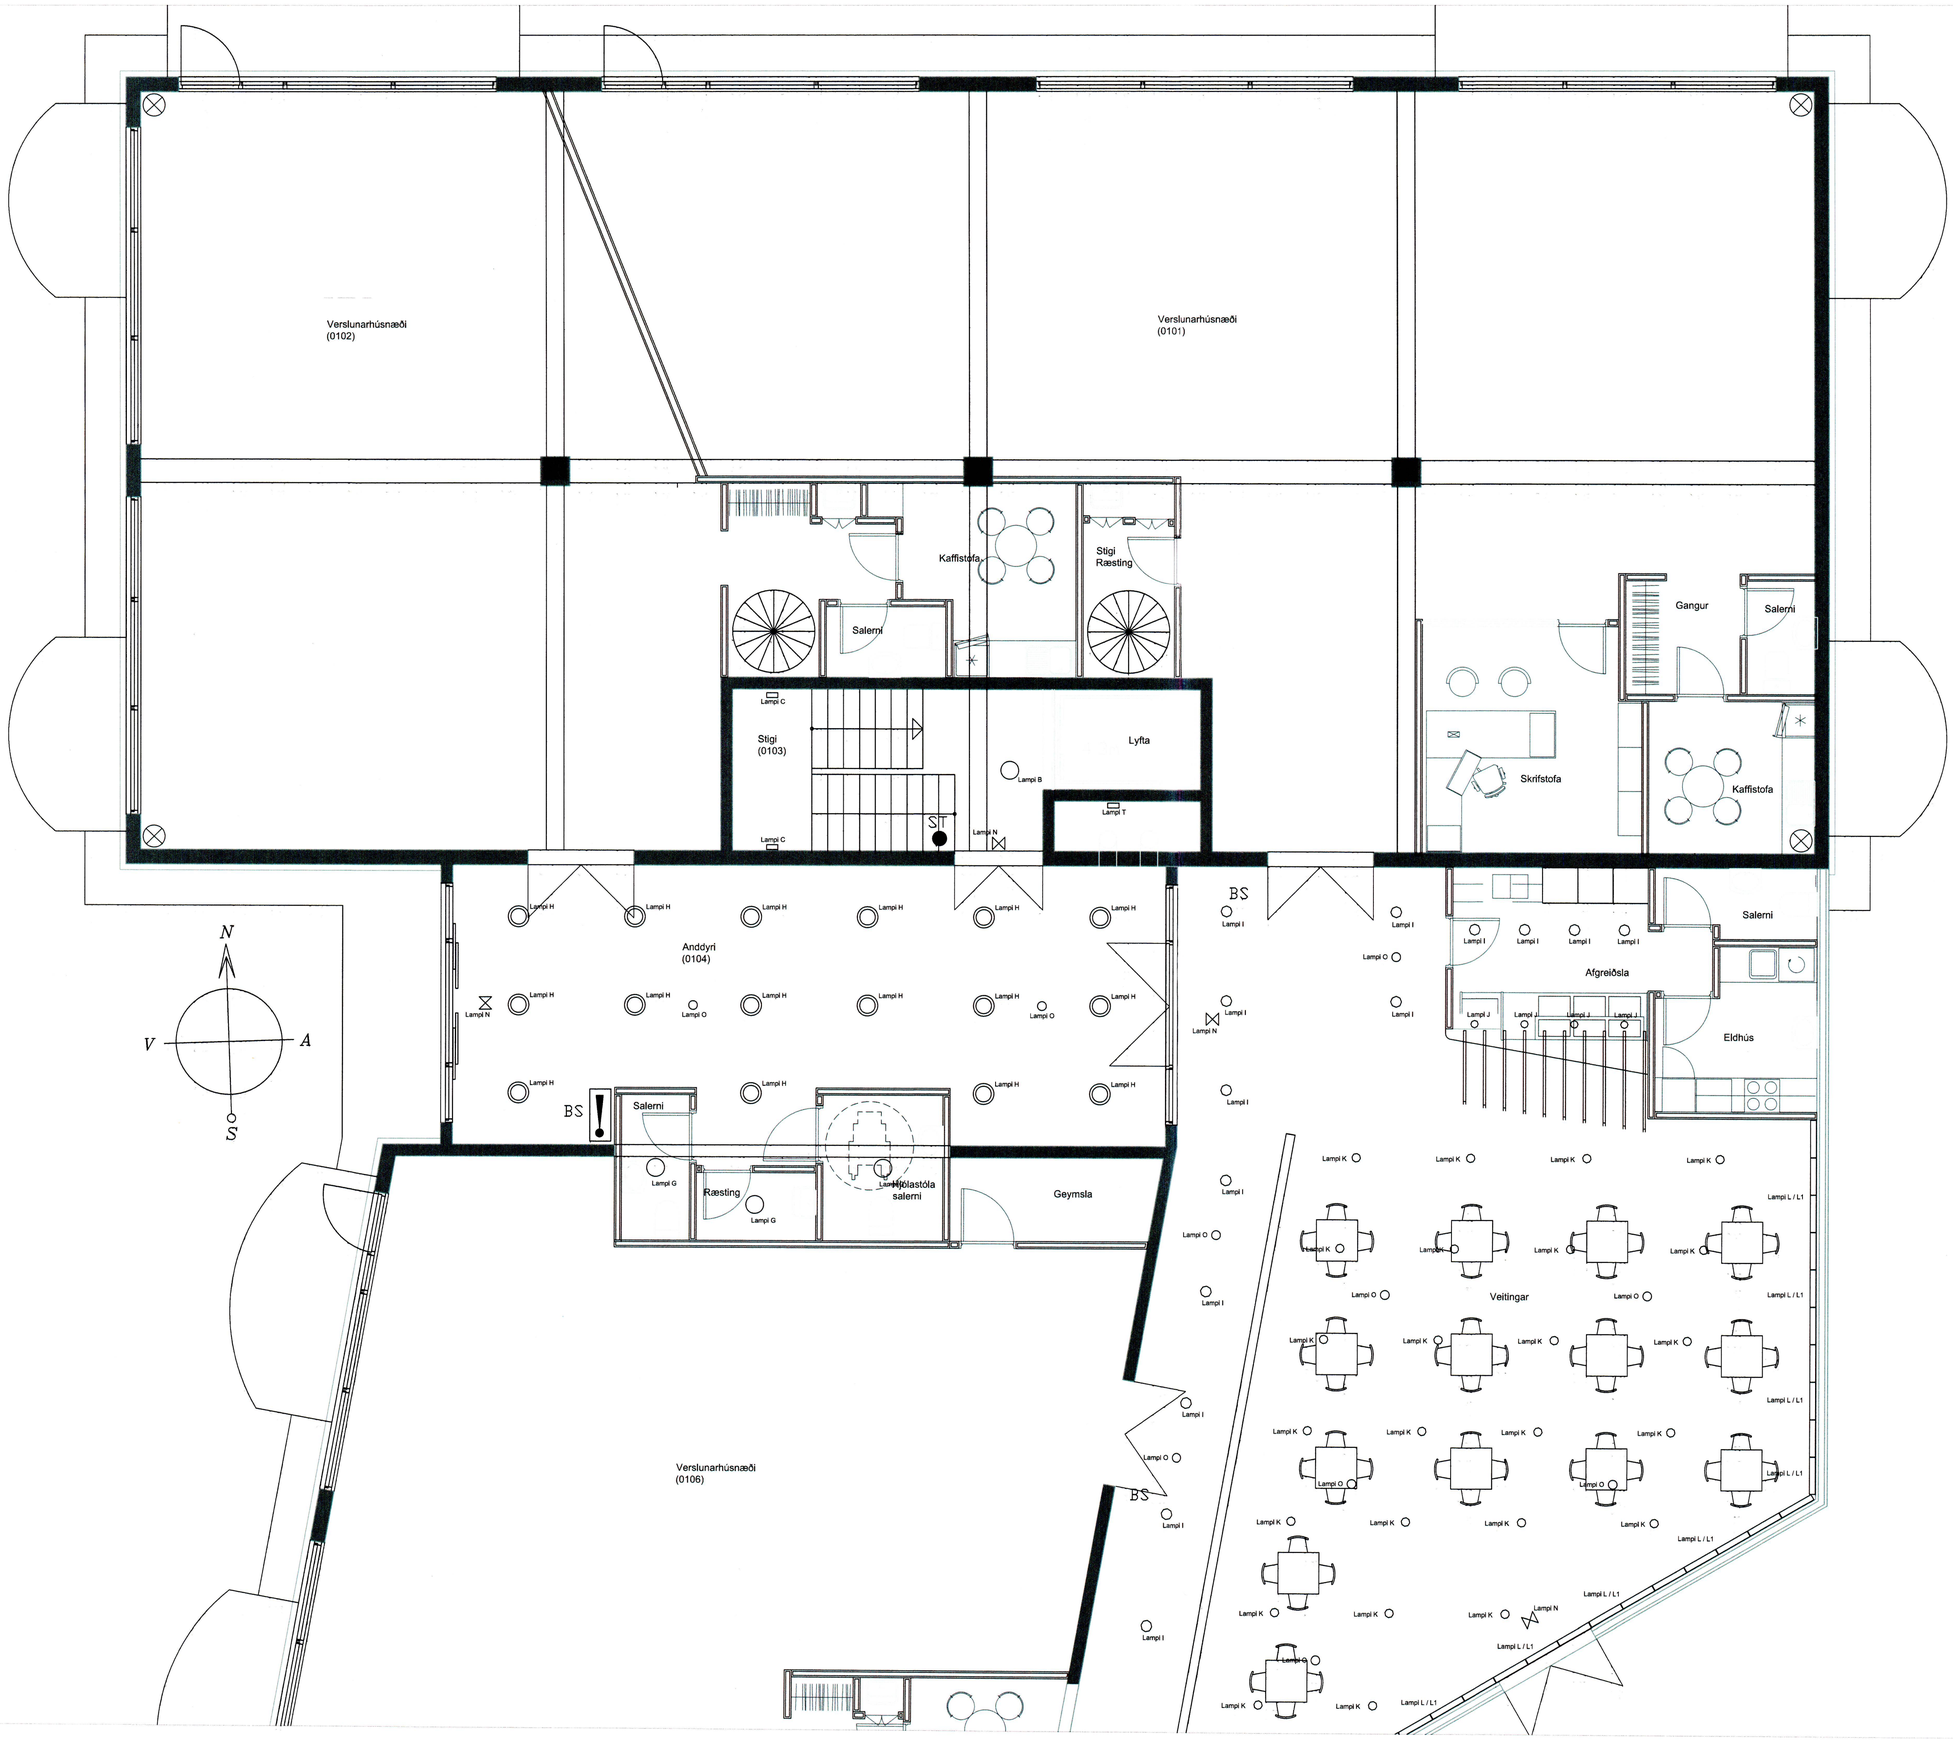

RAFVAL AKUREYRI ...gæðnaljós

Rafval Akureyri ehf.
Laufásgötu 9, 600 Akureyri.
Sími. 460-7600 / fax 461-2297
KL. 530499-2359
rafval@rafval.is / www.rafval.is

Verkefni:	Baldurshagi		
Staður:	Vestmannaeyjar		
Heiti blaðs:	Lampaplan 1 hæð fyrri hluti		
Verknúmer:		Verkefnastjóri:	VBT
Hönnun:	VB/BÖT	Teiknað:	VB/BÖT
Yfirfarið:		Samþykkt:	V. Björgvin Tómasson 090764-2419
Mælikvarði:	1/50	Dagsetning:	08.08.2007
Skrá: 9959-080307.dwg		Blað:	47