13439

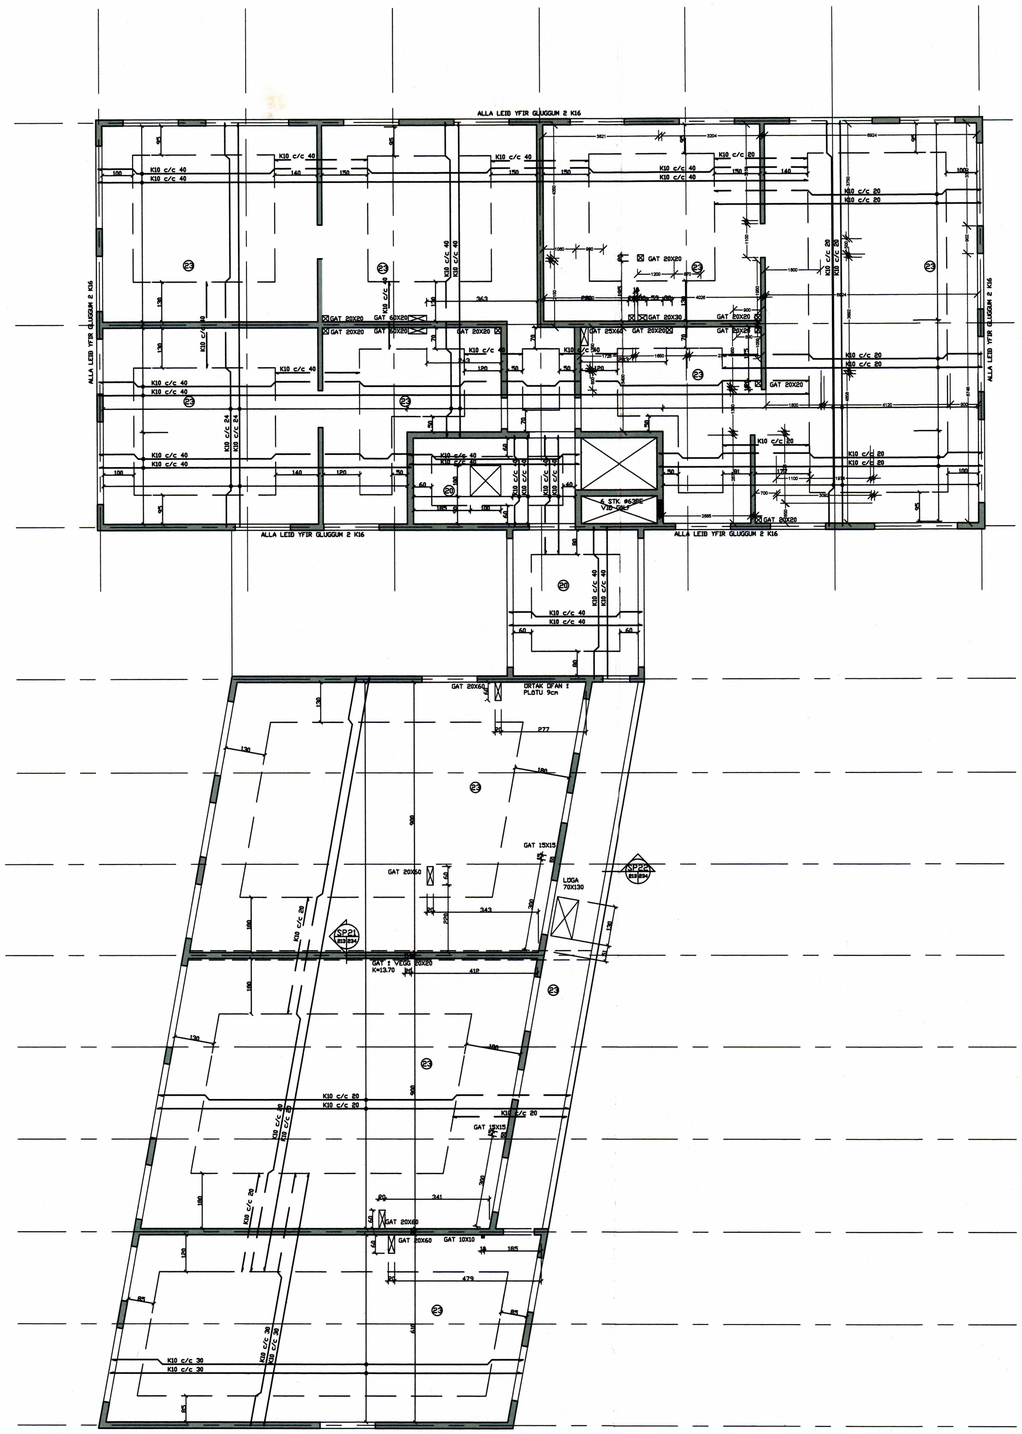

GRUNNMYND PLATA YFIR 3. HÆÐ

SAMÞYKKT AF BYGGINGARFULLTRÚA
15. JAN. 2009
BYGGINGARFULLTRÚINN Í VESTMANNAEYJUM

SAMÞYKKT AF BYGGINGARFULLTRÚA
19. FEB. 2009
BYGGINGARFULLTRÚINN Í VESTMANNAEYJUM

NR	DAGS.	BREYTING	NR	DAGS.	BREYTING
D			H		
C			G		
B			F		
A	DES. 08	SUÐURHÚSIÐ	E		

Dags.	Hannað	Verk.nr	Mælikvarði
MARS. 07	SP/BB/PZ	9959	1/100
Yfirfarið	Teiknað	Teikn.nr	Breyting
	EA	213	A
Samþykkt		24.2.09	

Teiknistofa PZ ehf
Ráðgjafarverkfræðiþjónusta
FRV
Kirkjuvegi 23 900 Vestmannaeyjum Sími 481-2711 Fax-481-3076
Heimasíða http//www.teiknistofa.is Netfang pz@teiknistofa.is

Verkheiti
VESTURVEGUR 5 VESTMANNAEYJUM
NÝBYGGING

Verkefni
JÁRNBENT STEINSTEYPA
GRUNNMYND PLATA YFIR 3. HÆÐ

S:\verkefni\A-VESTURVEGUR\teikningar\teikn-innrétt-9959-220109.dwg, 213, 26.1.2009 11:13:08